


Тротуары слева											
Дорожные ограждения и направляющие устройства слева	На обочине										
	На разделительной										
Дорожная разметка слева	6-я от осевой										
	5-я от осевой										
	4-я от осевой										
	3-я от осевой										
	1-я от осевой										
Элементы в плане											
Продольный профиль											

Проект организации дорожного движения
 М1 «Беларусь» Москва - граница с республикой Белоруссия
 255+000 - 256+000

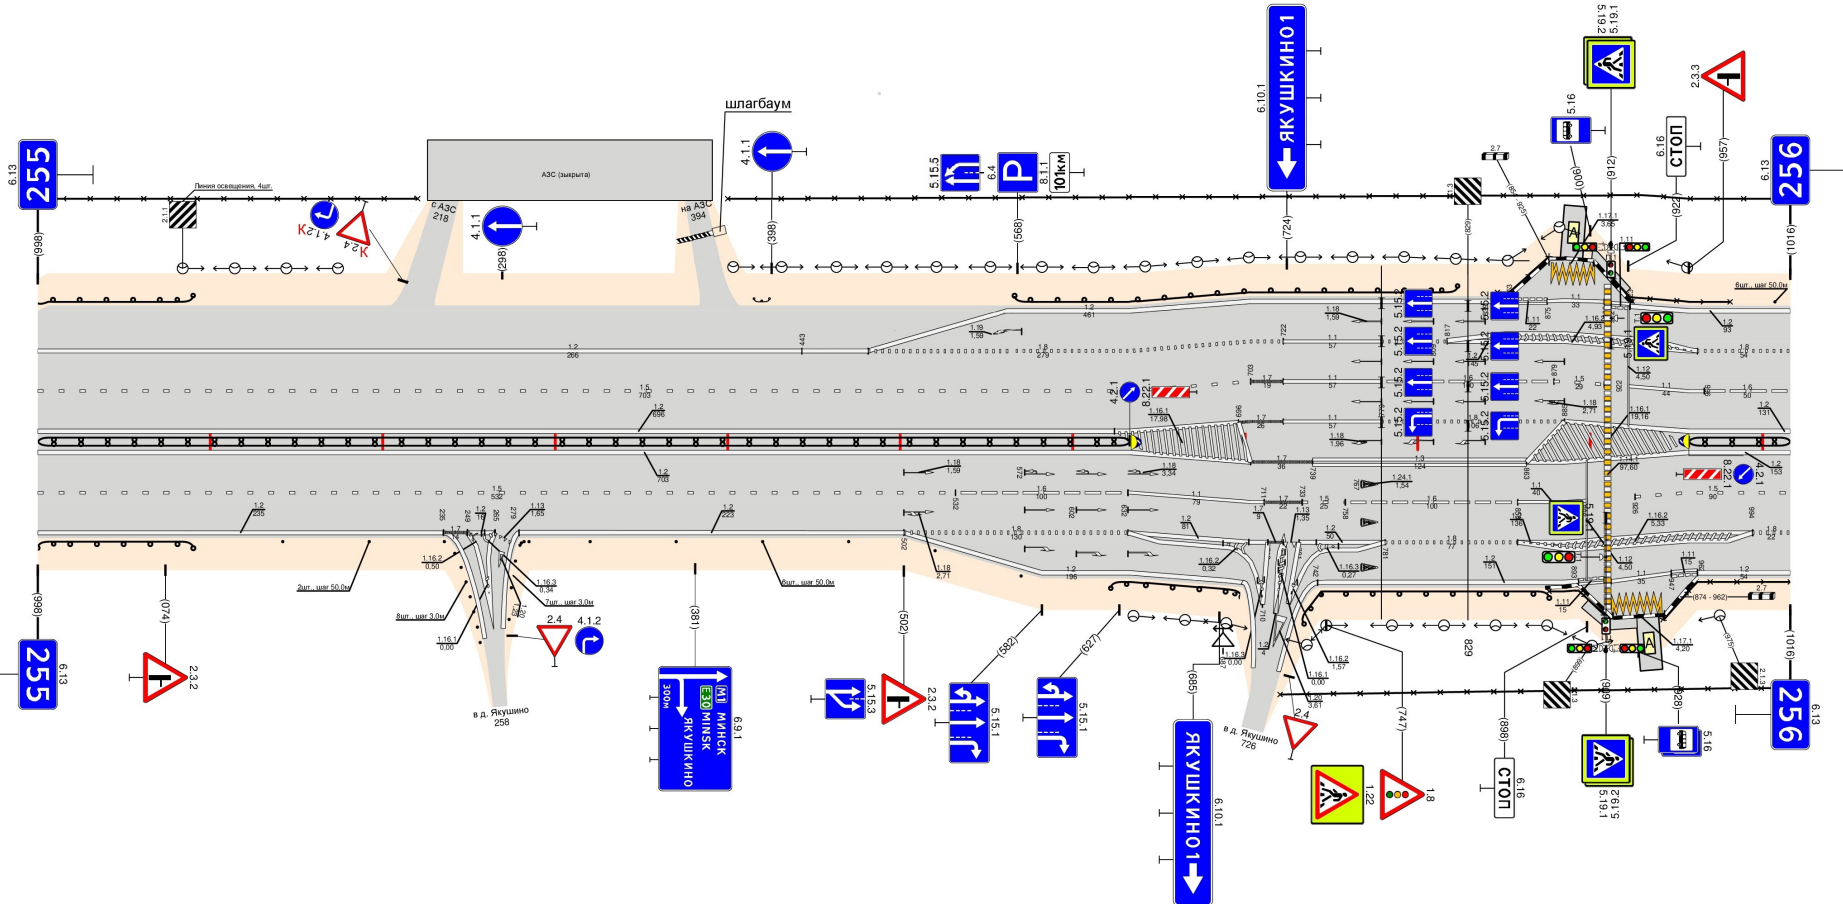

Дорожная разметка справа	Осевая линия										
	1-я от осевой										
	2-я от осевой										
	3-я от осевой										
	4-я от осевой										
	6-я от осевой										
Дорожные ограждения и направляющие устройства справа	На разделительной										
	На обочине										
Тротуары справа											