


Тротуары слева						ДО (УЗ) 057 - 1006	
Дорожные ограждения и направляющие устройства слева	На обочине	ДО (УЗ) 000 - 047					
	На разделительной						
Дорожная разметка слева	4-я от осевой	12 038 - 077					
	3-я от осевой	12 000 - 007	12 007 - 088	14 102 - 152	12 152 - 296	12 933 - 1006	
	2-я от осевой	12 000 - 027	12 000 - 153	12 088 - 153	18 153 - 300	12 300 - 933	18 933 - 1006
	1-я от осевой	15 000 - 1006					
Элементы в плане							
Продольный профиль		L=1006				a=0	

ТР км 51+750 - км 52+470
стр.72

Проект организации дорожного движения
Левый местный проезд
52+000-53+000

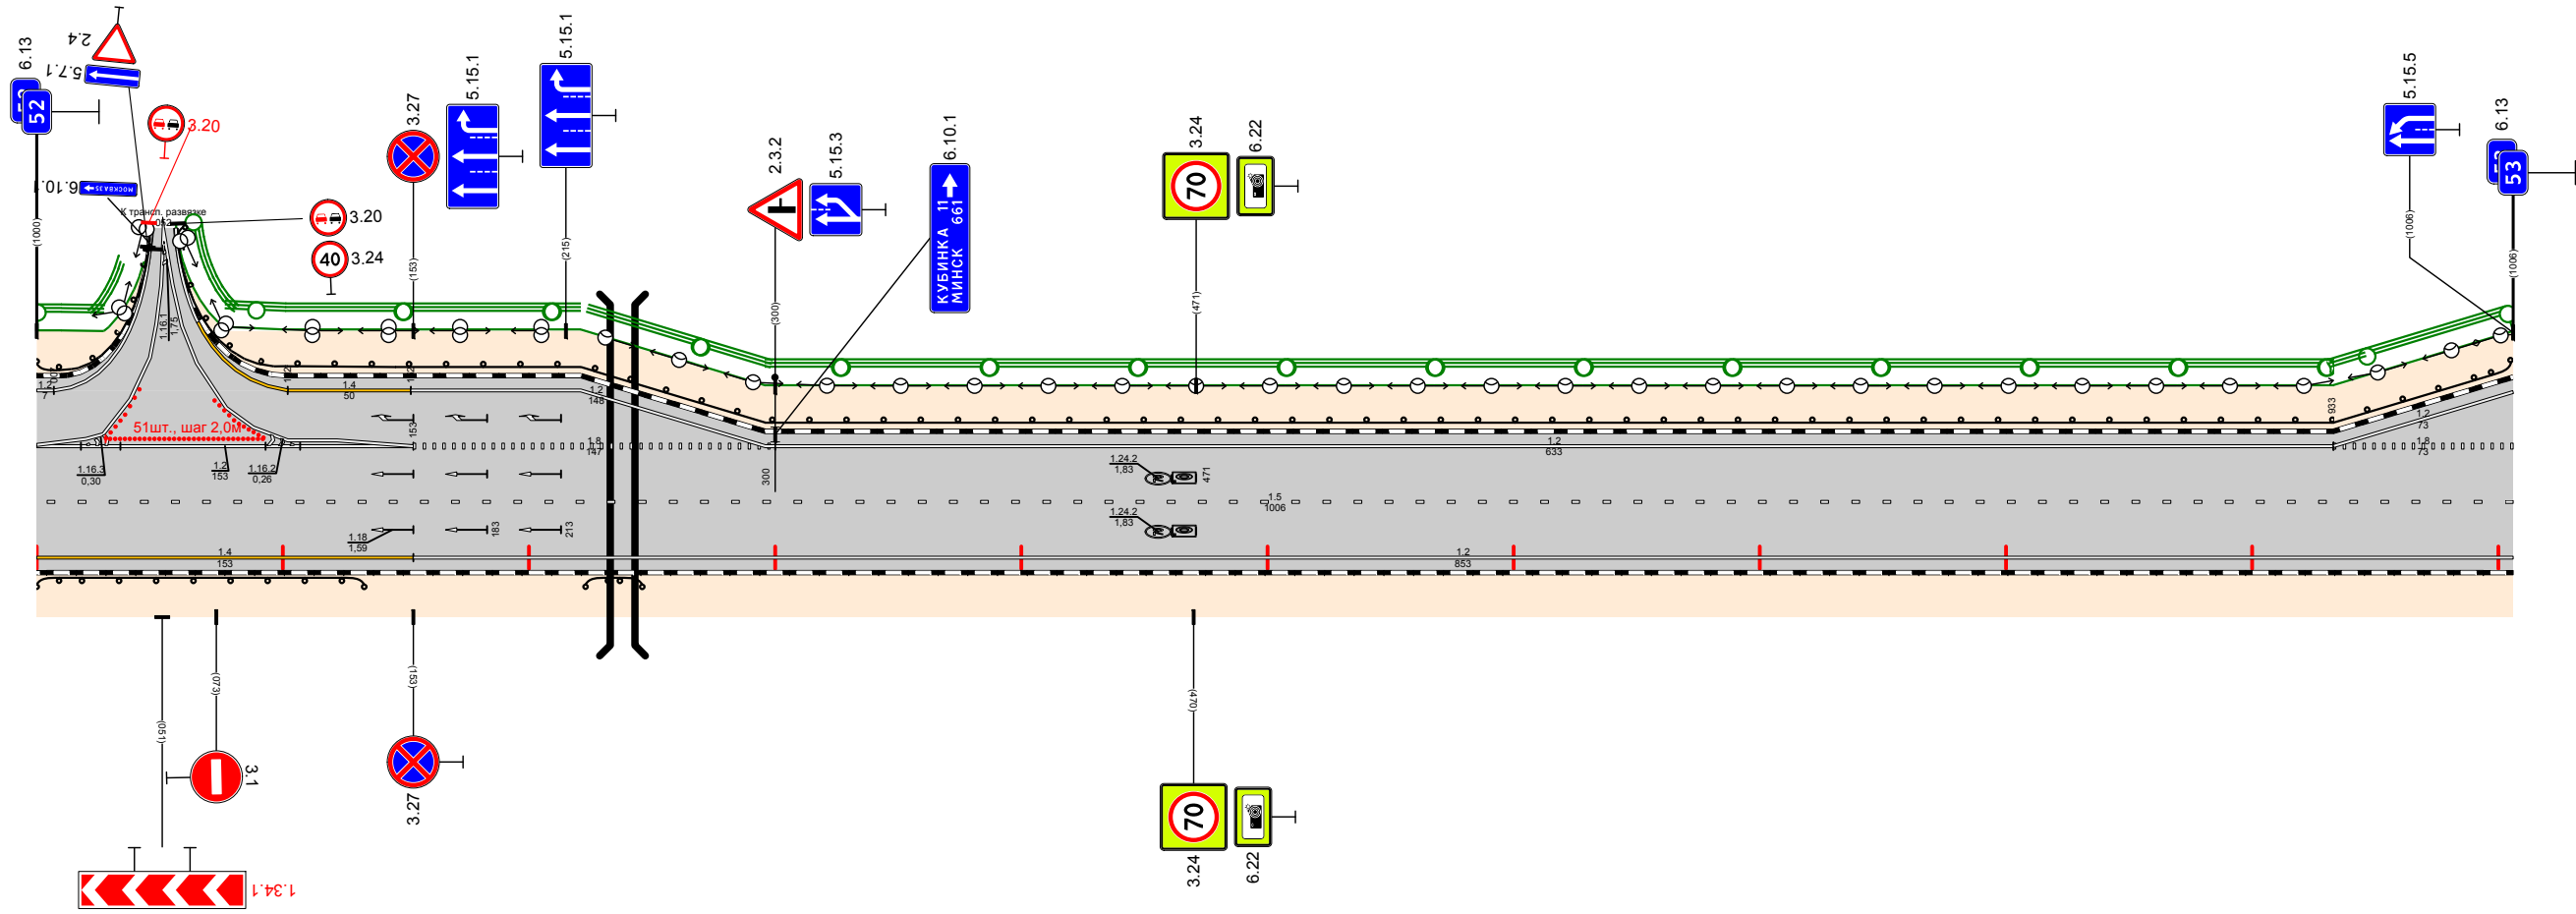

Дорожная разметка справа		14 000 - 153		12 153 - 1006	
Дорожные ограждения и направляющие устройства справа	На разделительной				
	На обочине	ДО (УЗ) 000 - 133	ДО (УЗ) 223 - 246		
Тротуары справа					