


Откосы слева													
Тротуары слева													
Дорожные ограждения и направляющие устройства слева	На обочине	ДО (43) 188,000 - 188,056		ДО (43) 188,080 - 188,316		МО (45) 188,389 - 188,492		ДО (43) 188,569 - 188,672		ДО (43) 188,719 - 188,773		ДО (43) 188,810 - 188,852	
	На разделительной												
Дорожная разметка слева	3-я от осевой	14 188,000 - 188,040											
	2-я от осевой	15 188,000 - 188,024	11 188,024 - 188,040	14 188,040 - 188,056	1,2 188,350 - 188,523		17 188,523 - 188,559	12 188,559 - 188,596	12 188,596 - 188,682	1,2 188,743 - 188,853		12 188,860 - 188,869	12 188,928 - 188,939
	1-я от осевой	12 188,000 - 188,040	11 188,040 - 188,065	1,2 188,065 - 188,337		1,1 188,337 - 188,377	1,8 188,377 - 188,506	1,1 188,506 - 188,539	1,2 188,539 - 188,596	1,8 188,599 - 188,676	1,1 188,676 - 188,735	1,6 188,735 - 188,843	1,2 188,860 - 188,869
Элементы в плане		R=4650, L=599											
Продольный профиль		L=315 α=6 188,315 α=6 188,473 L=300 α=24 188,615 L=313 188,928											
Видимость в обратном направлении		<400 188,160 <500 188,260 <700 188,615 <700 188,928											

Проект организации дорожного движения
А-107 «Московское малое кольцо»
188+000-189+000

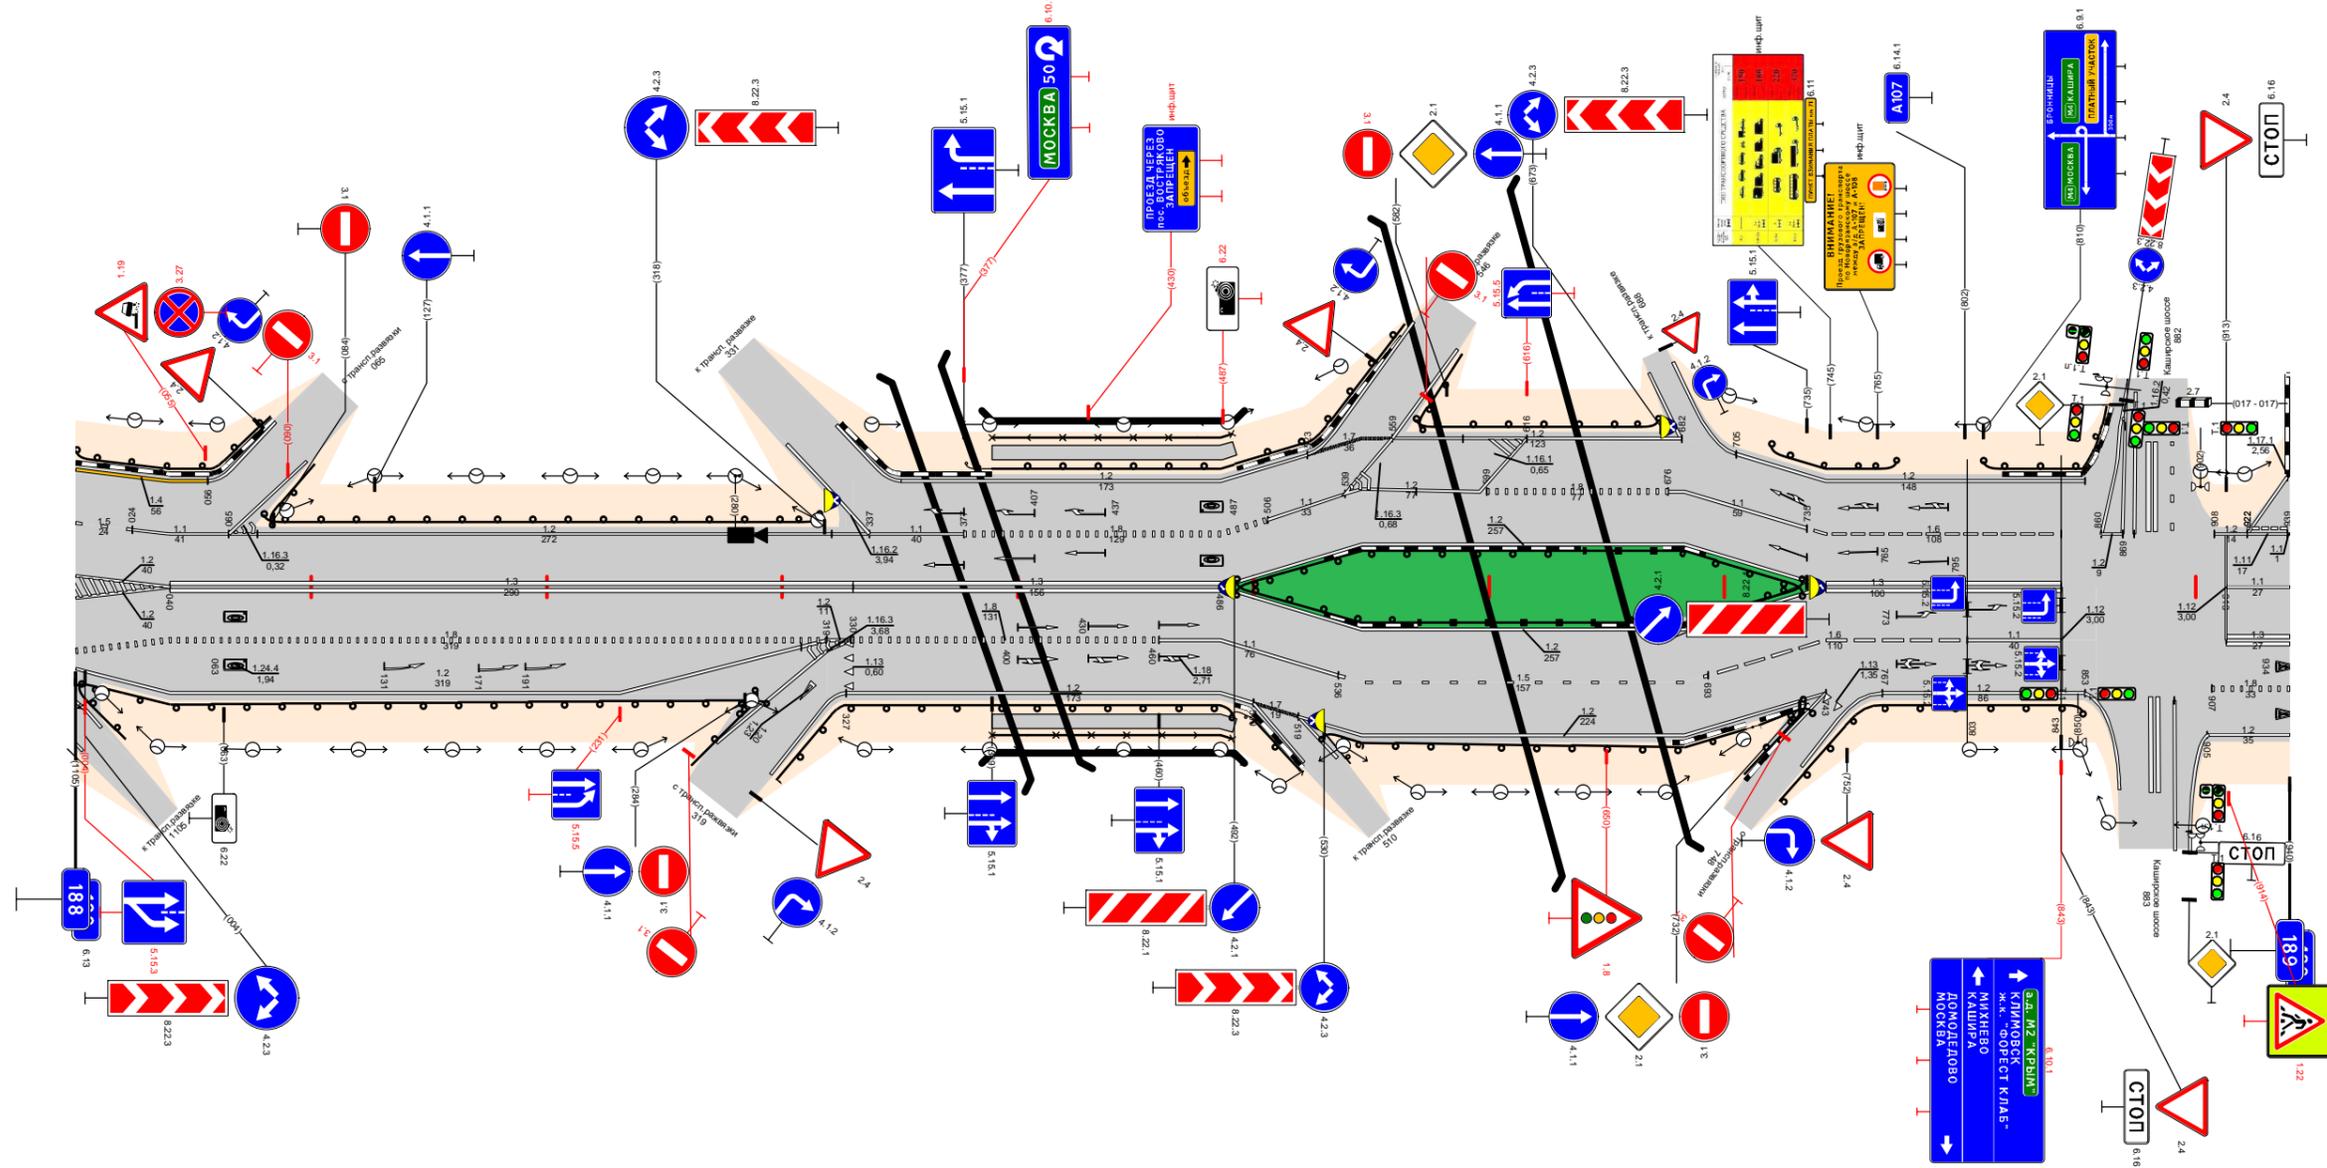

Видимость в прямом направлении		<400					<700						
Дорожная разметка справа	Осевая линия	1,3 188,040 - 188,330		1,3 188,330 - 188,486		1,2 188,486 - 188,743		1,3 188,743 - 188,843		1,1 188,913 - 188,939			
	1-я от осевой	1,2 188,000 - 188,040	1,8 188,040 - 188,319		1,1 188,460 - 188,536		1,5 188,536 - 188,693		1,6 188,693 - 188,803		1,1 188,803 - 188,843		
	2-я от осевой	1,8 188,000 - 188,040	1,2 188,040 - 188,319		1,2 188,327 - 188,500		1,2 188,519 - 188,743		1,2 188,767 - 188,853		1,8 188,907 - 188,939		
	3-я от осевой	1,2 188,000 - 188,040											1,2 188,913 - 188,939
Дорожные ограждения и направляющие устройства справа	На разделительной												
	На обочине	ДО (43) 188,000 - 188,017	ДО (43) 188,000 - 188,291		ДО (43) 188,327 - 188,389		МО (45) 188,389 - 188,492		ДО (43) 188,530 - 188,709		ДО (43) 188,767 - 188,852		
Тротуары справа													
Откосы справа													