Проект организации дорожного движения

на автомобильной дороге М-3 "Украина", узел км 181 + 850 - км 182 + 450
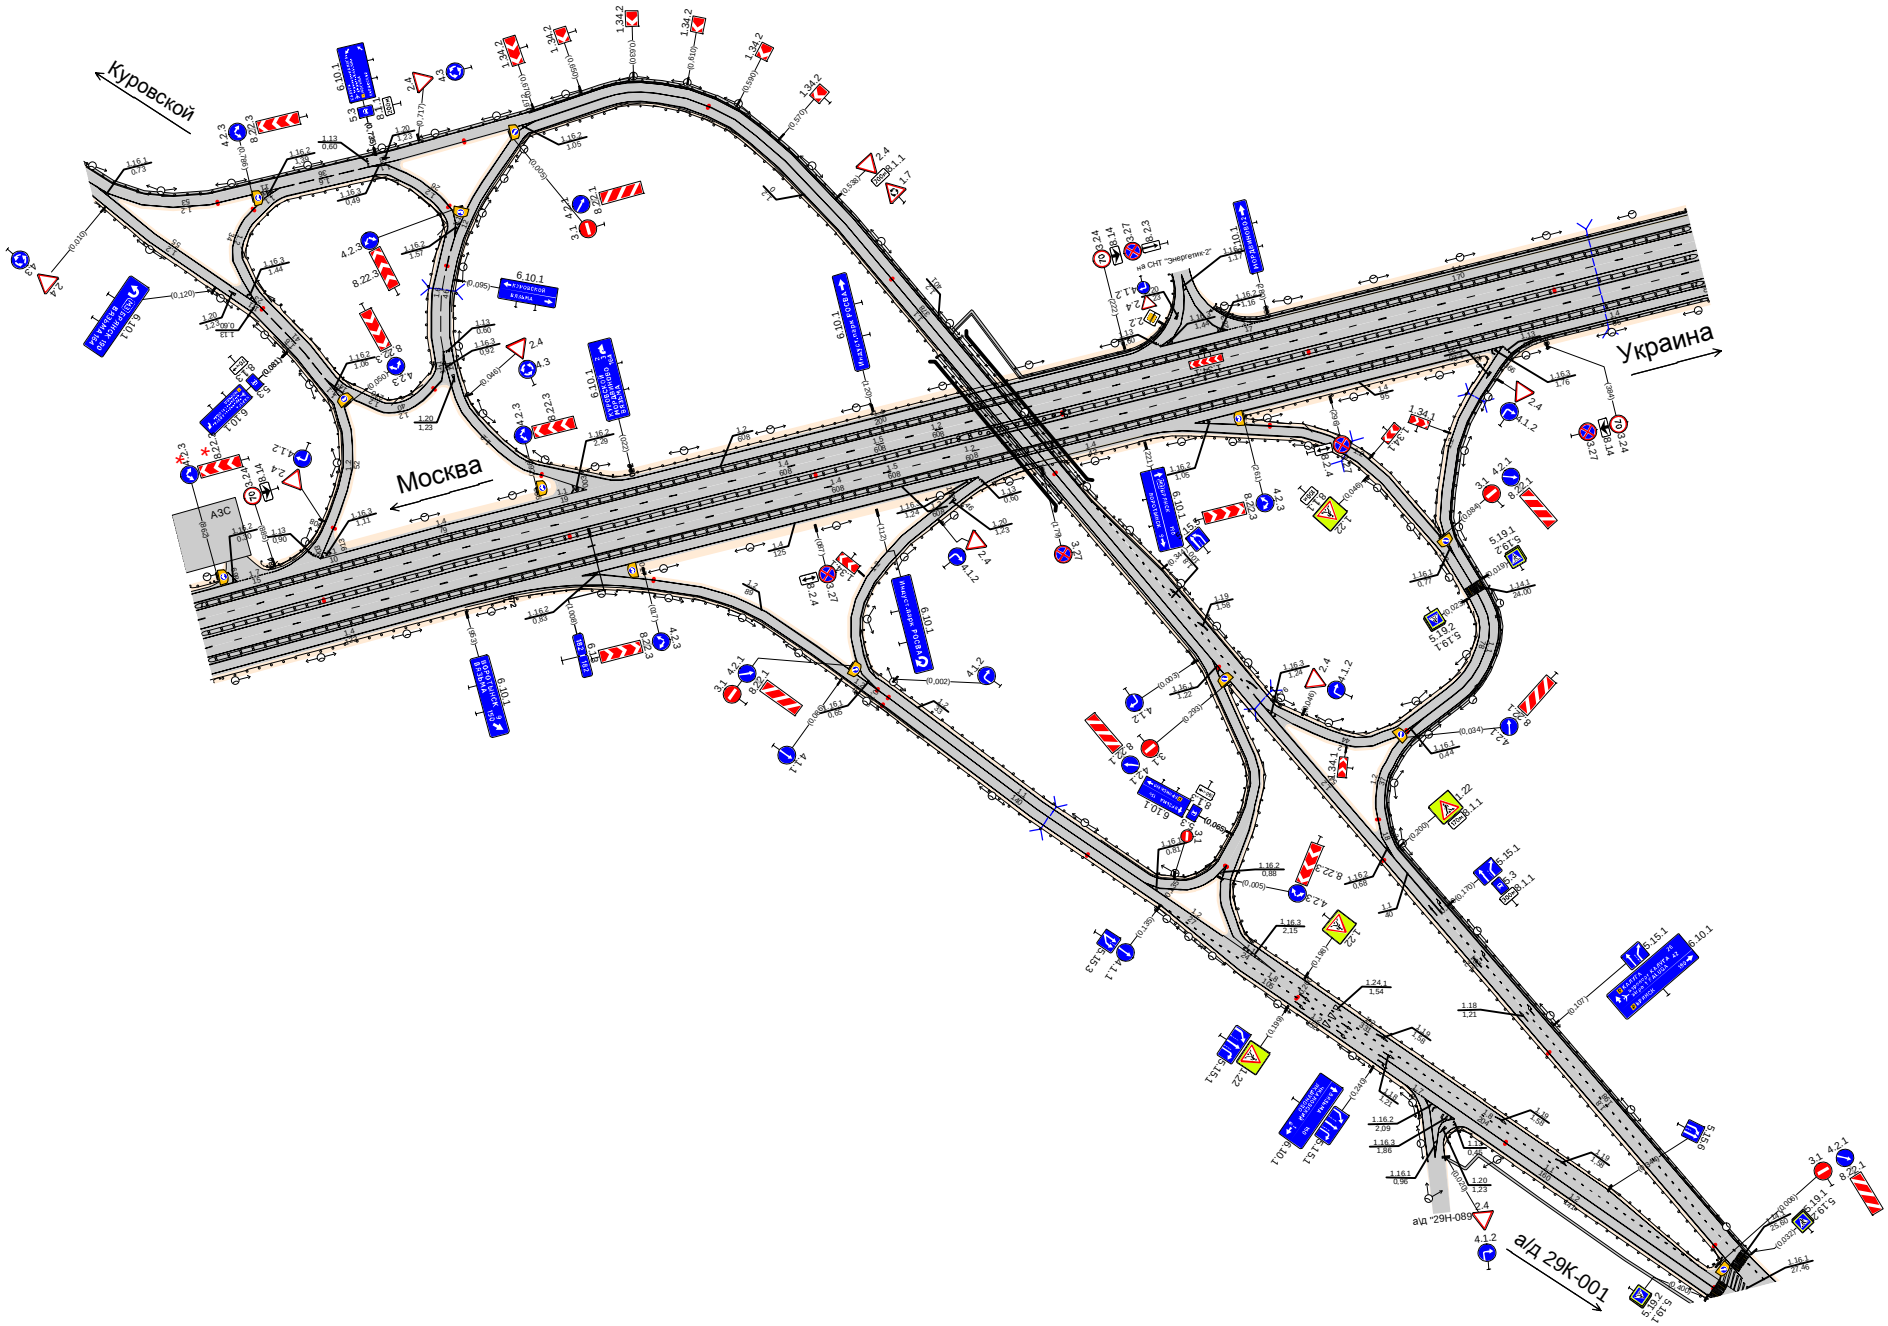
масштаб 1:1500