


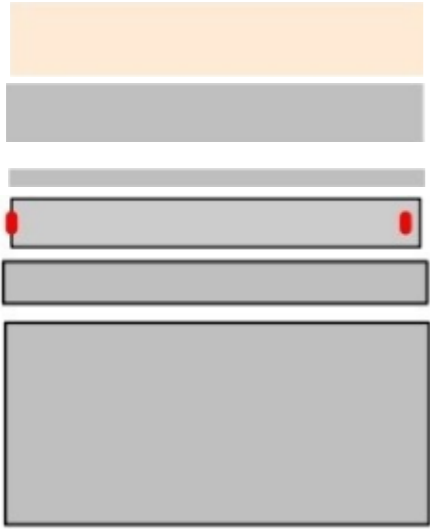













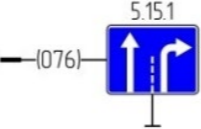

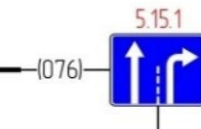

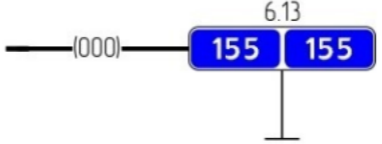

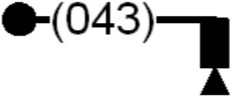
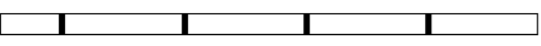

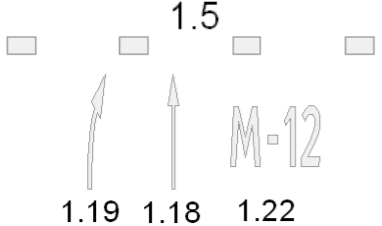
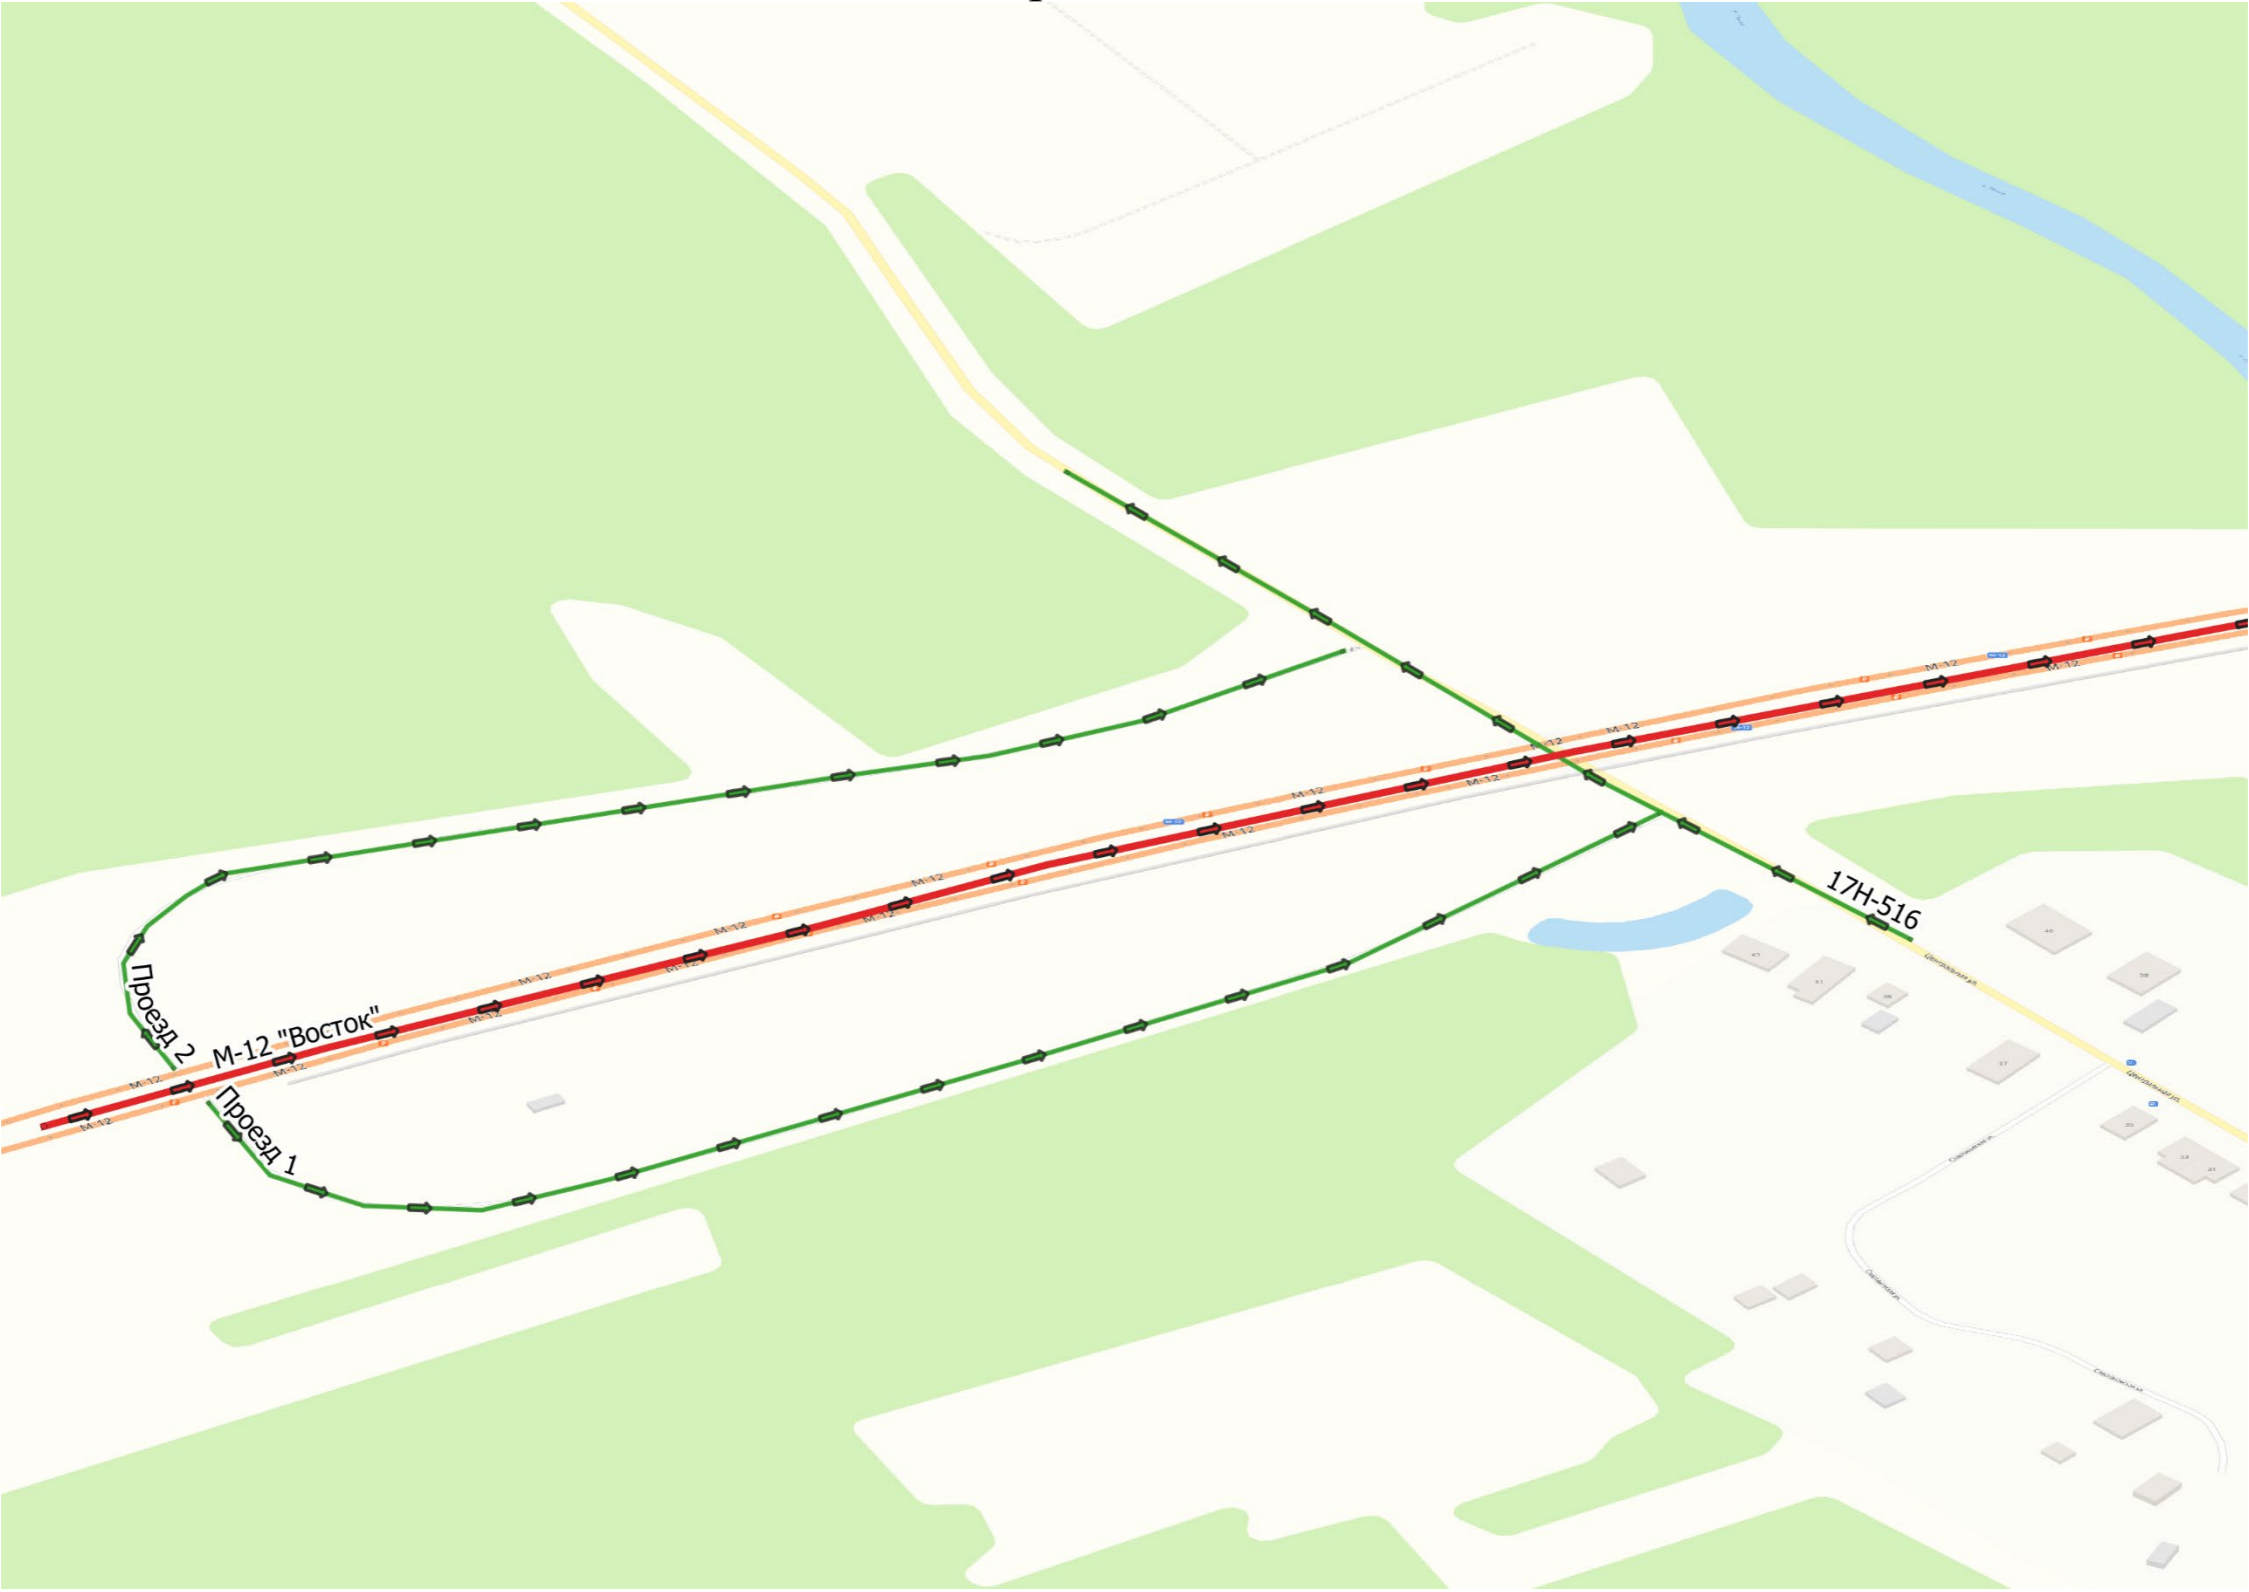



# Условные обозначения

	<p>Неукрепленные обочины</p> <p>Проезжая часть</p> <p>Краевая укрепительная полоса</p> <p>Пикетажные метки (шаг 100 м)</p> <p>Тротуары</p> <p>Площадки</p>		Шумозащитные экраны
	Остановочные павильоны		Водопропускная труба
	Опоры освещения		Сигнальные столбики
	Бордюры		Буферы дорожные
	Барьерные ограждения, металлические односторонние		Мост
	Барьерные ограждения, металлические двусторонние		Подземный пешеходный переход
	Парапетные ограждения		Светофоры
	Сетчатые ограждения		Дорожные знаки (существующие)
	Дорожная разметка		Дорожные знаки (проектные)
	Шумовые полосы		Километровые столбы
	Противоослепляющий экран		Камеры фотовидеофиксации
	Динамическое информационное табло (ТПИ/ЗПИ)		Пункт учета интенсивности движения
	Пункт весогабаритного контроля		Метеостанции
			Пункт взимания платы


Тех. проезды км 146

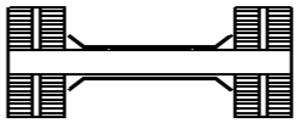


Тех. проезды км 190

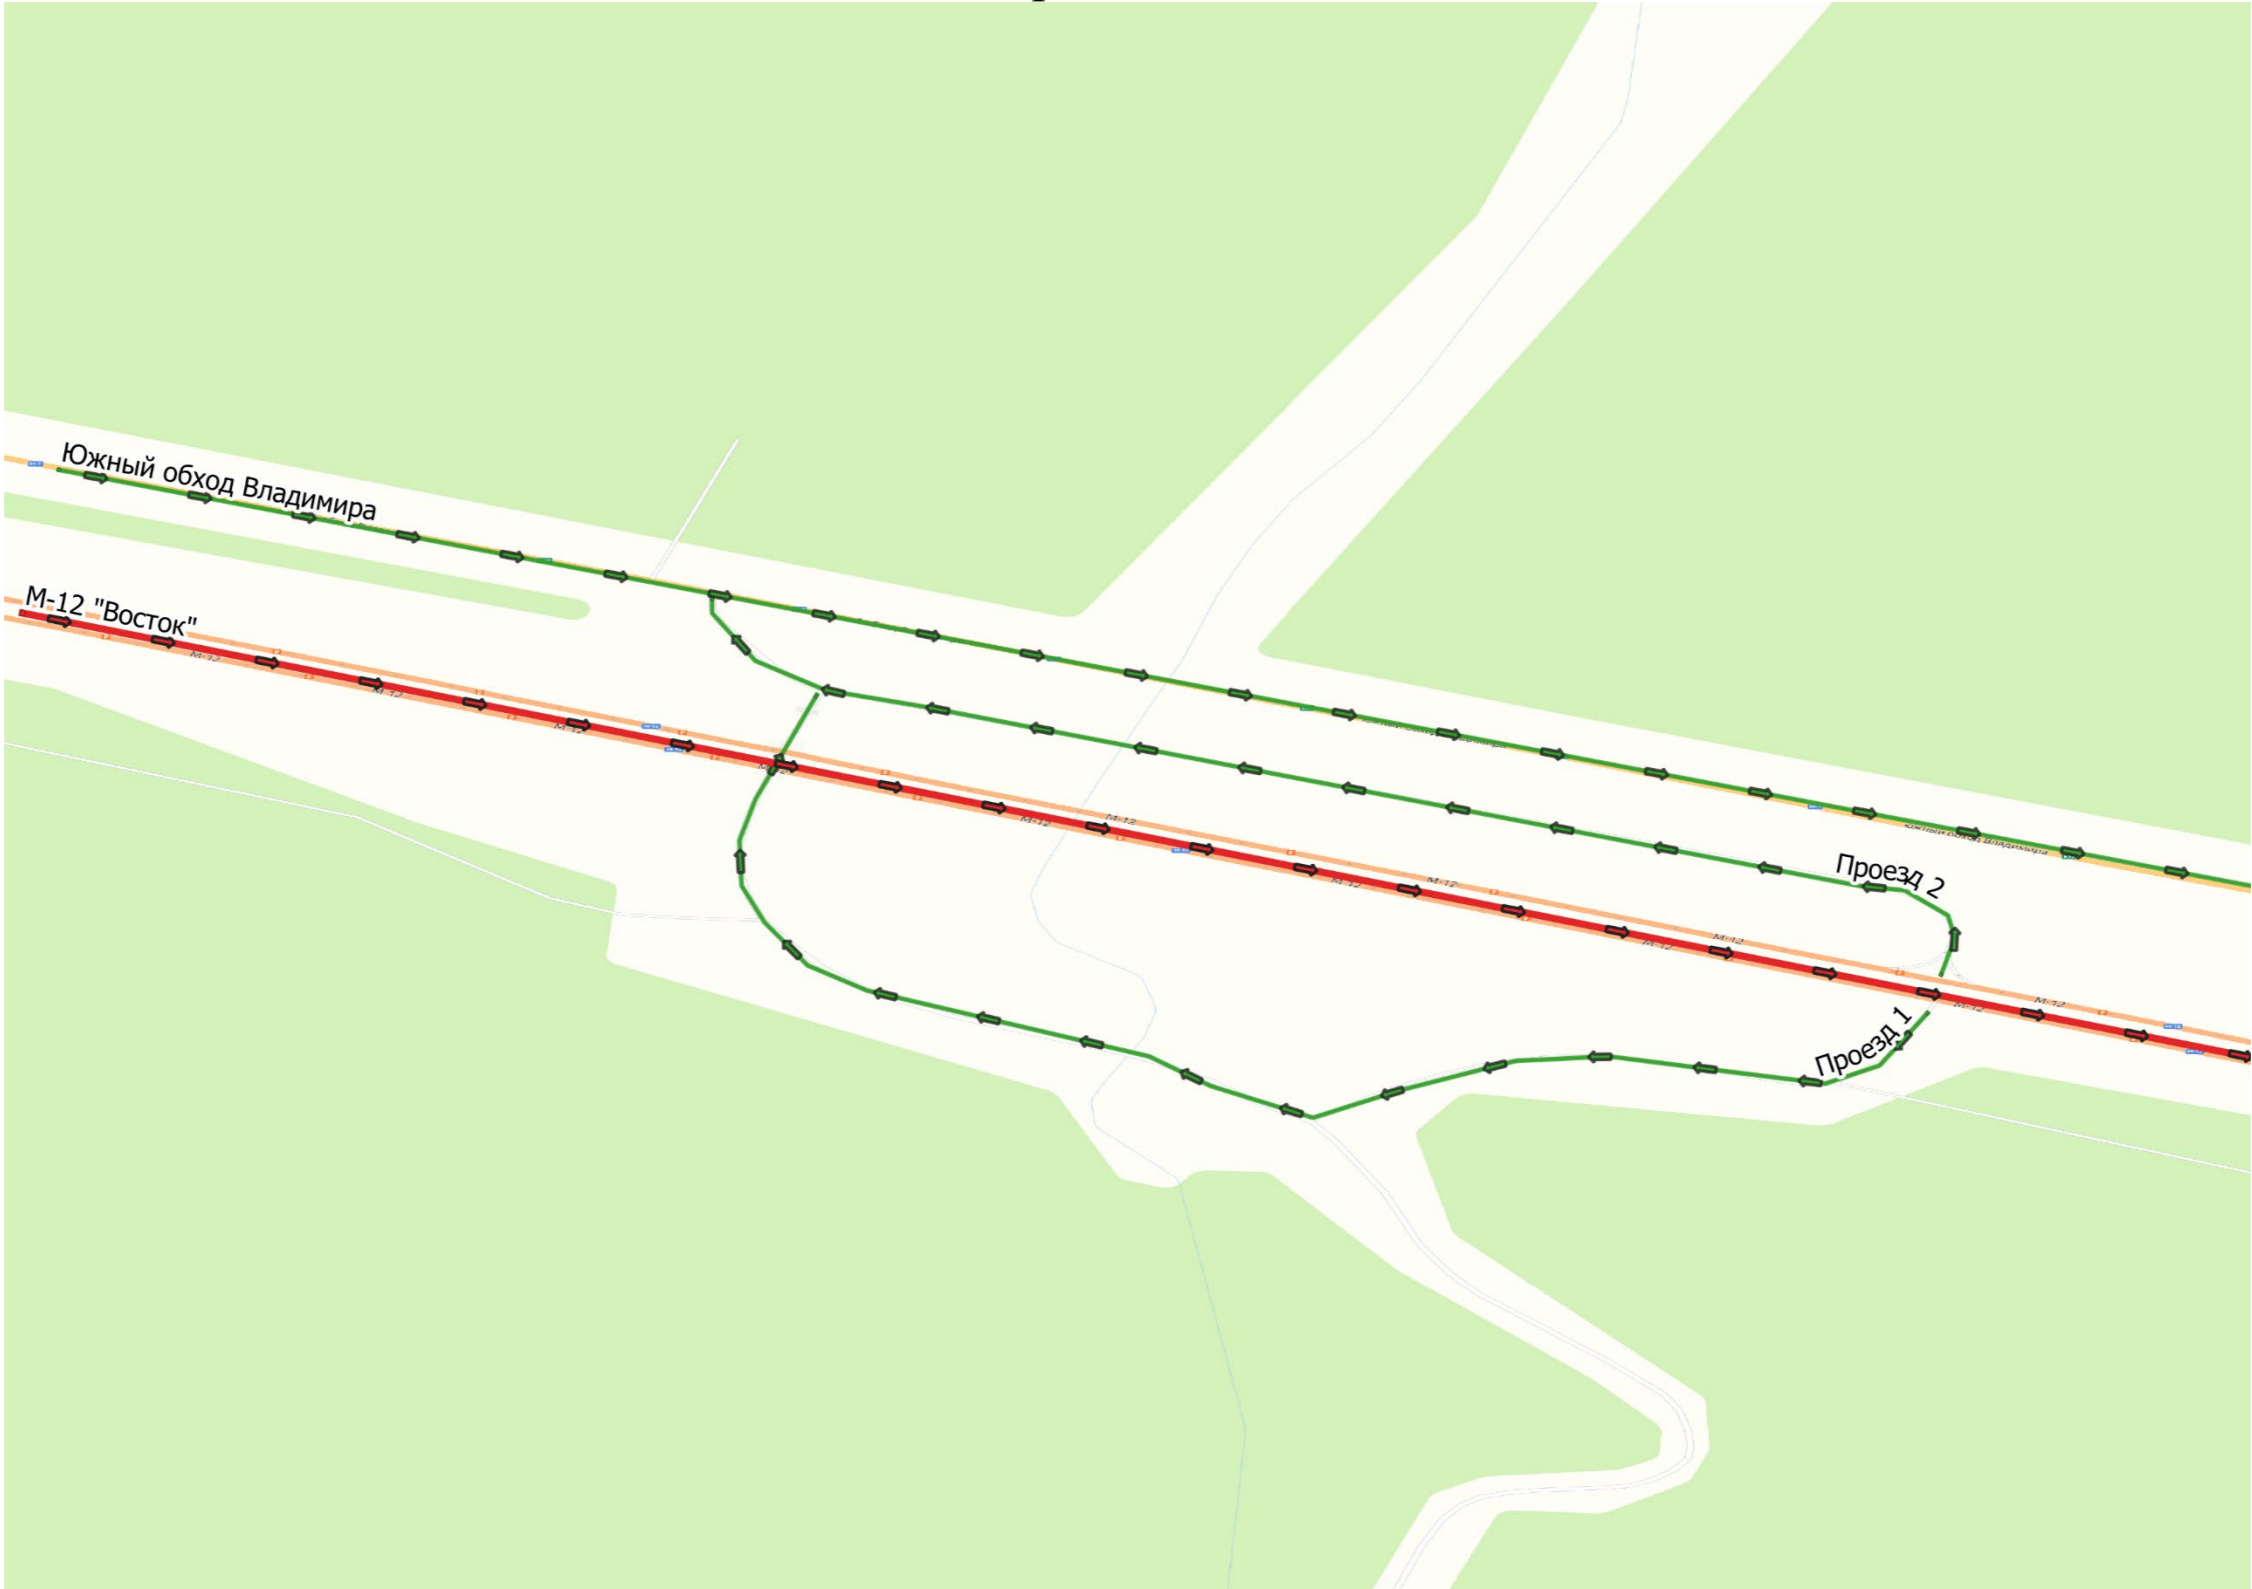


Тех. проезды км 218

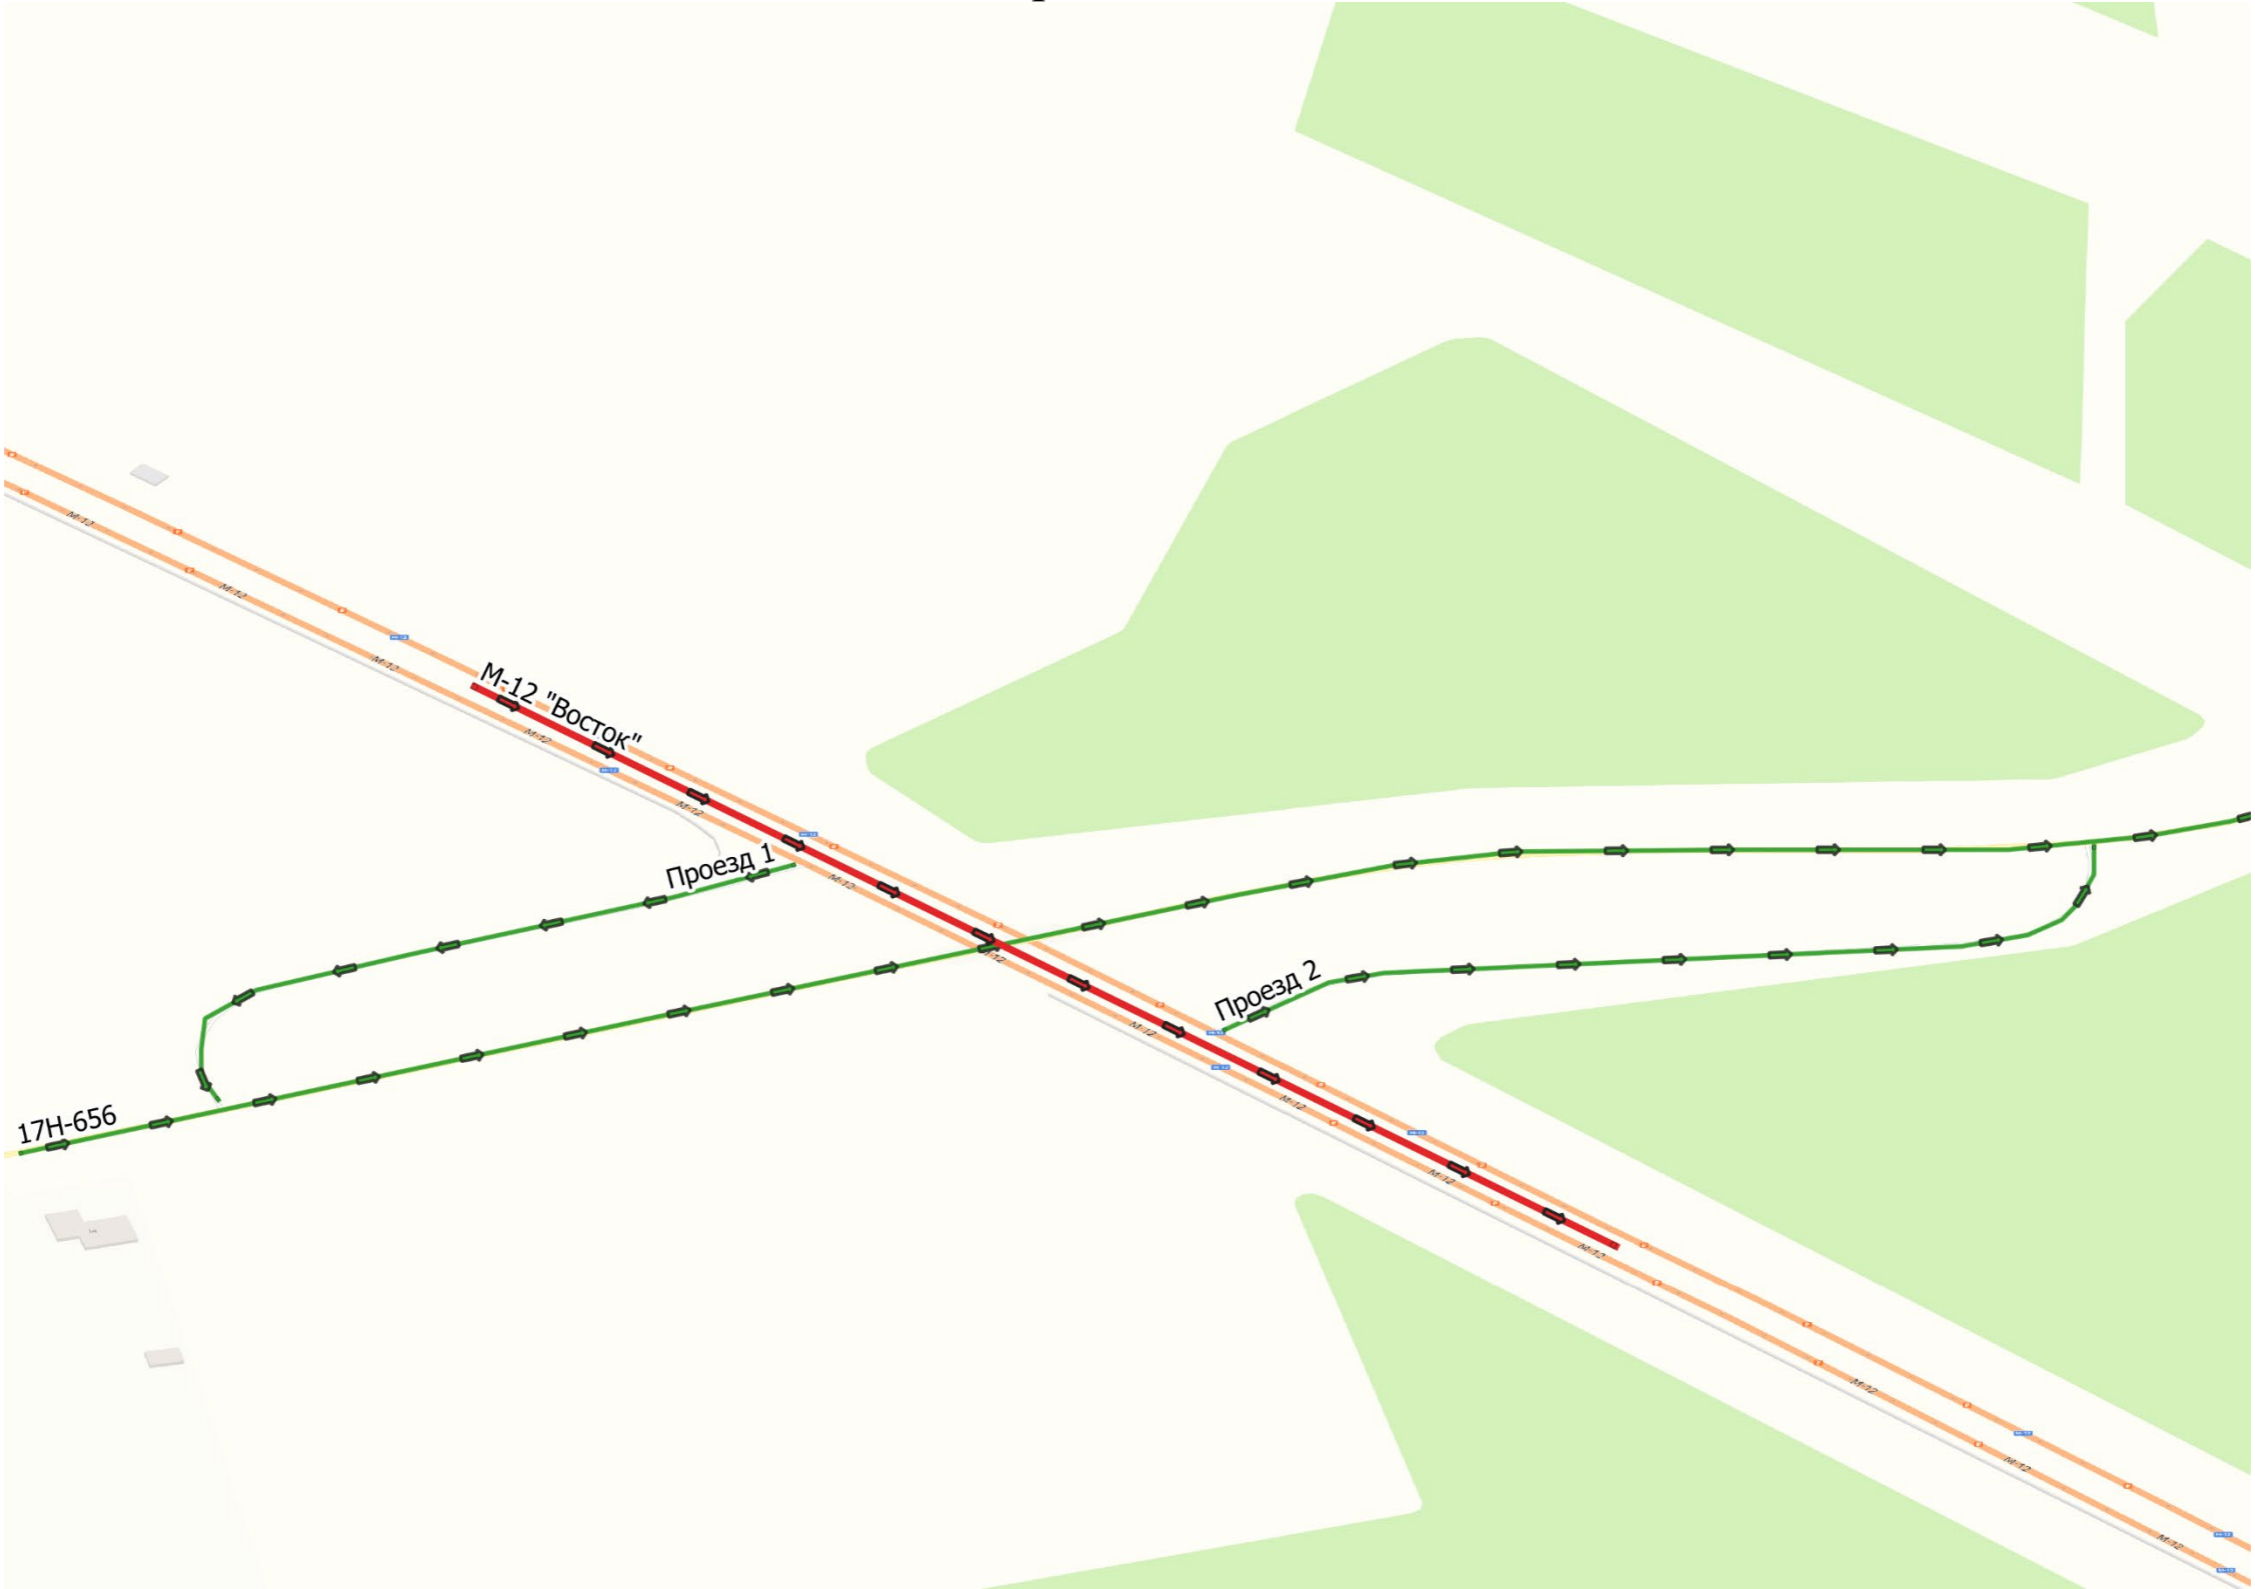


# Тех. разворотная петля км 247

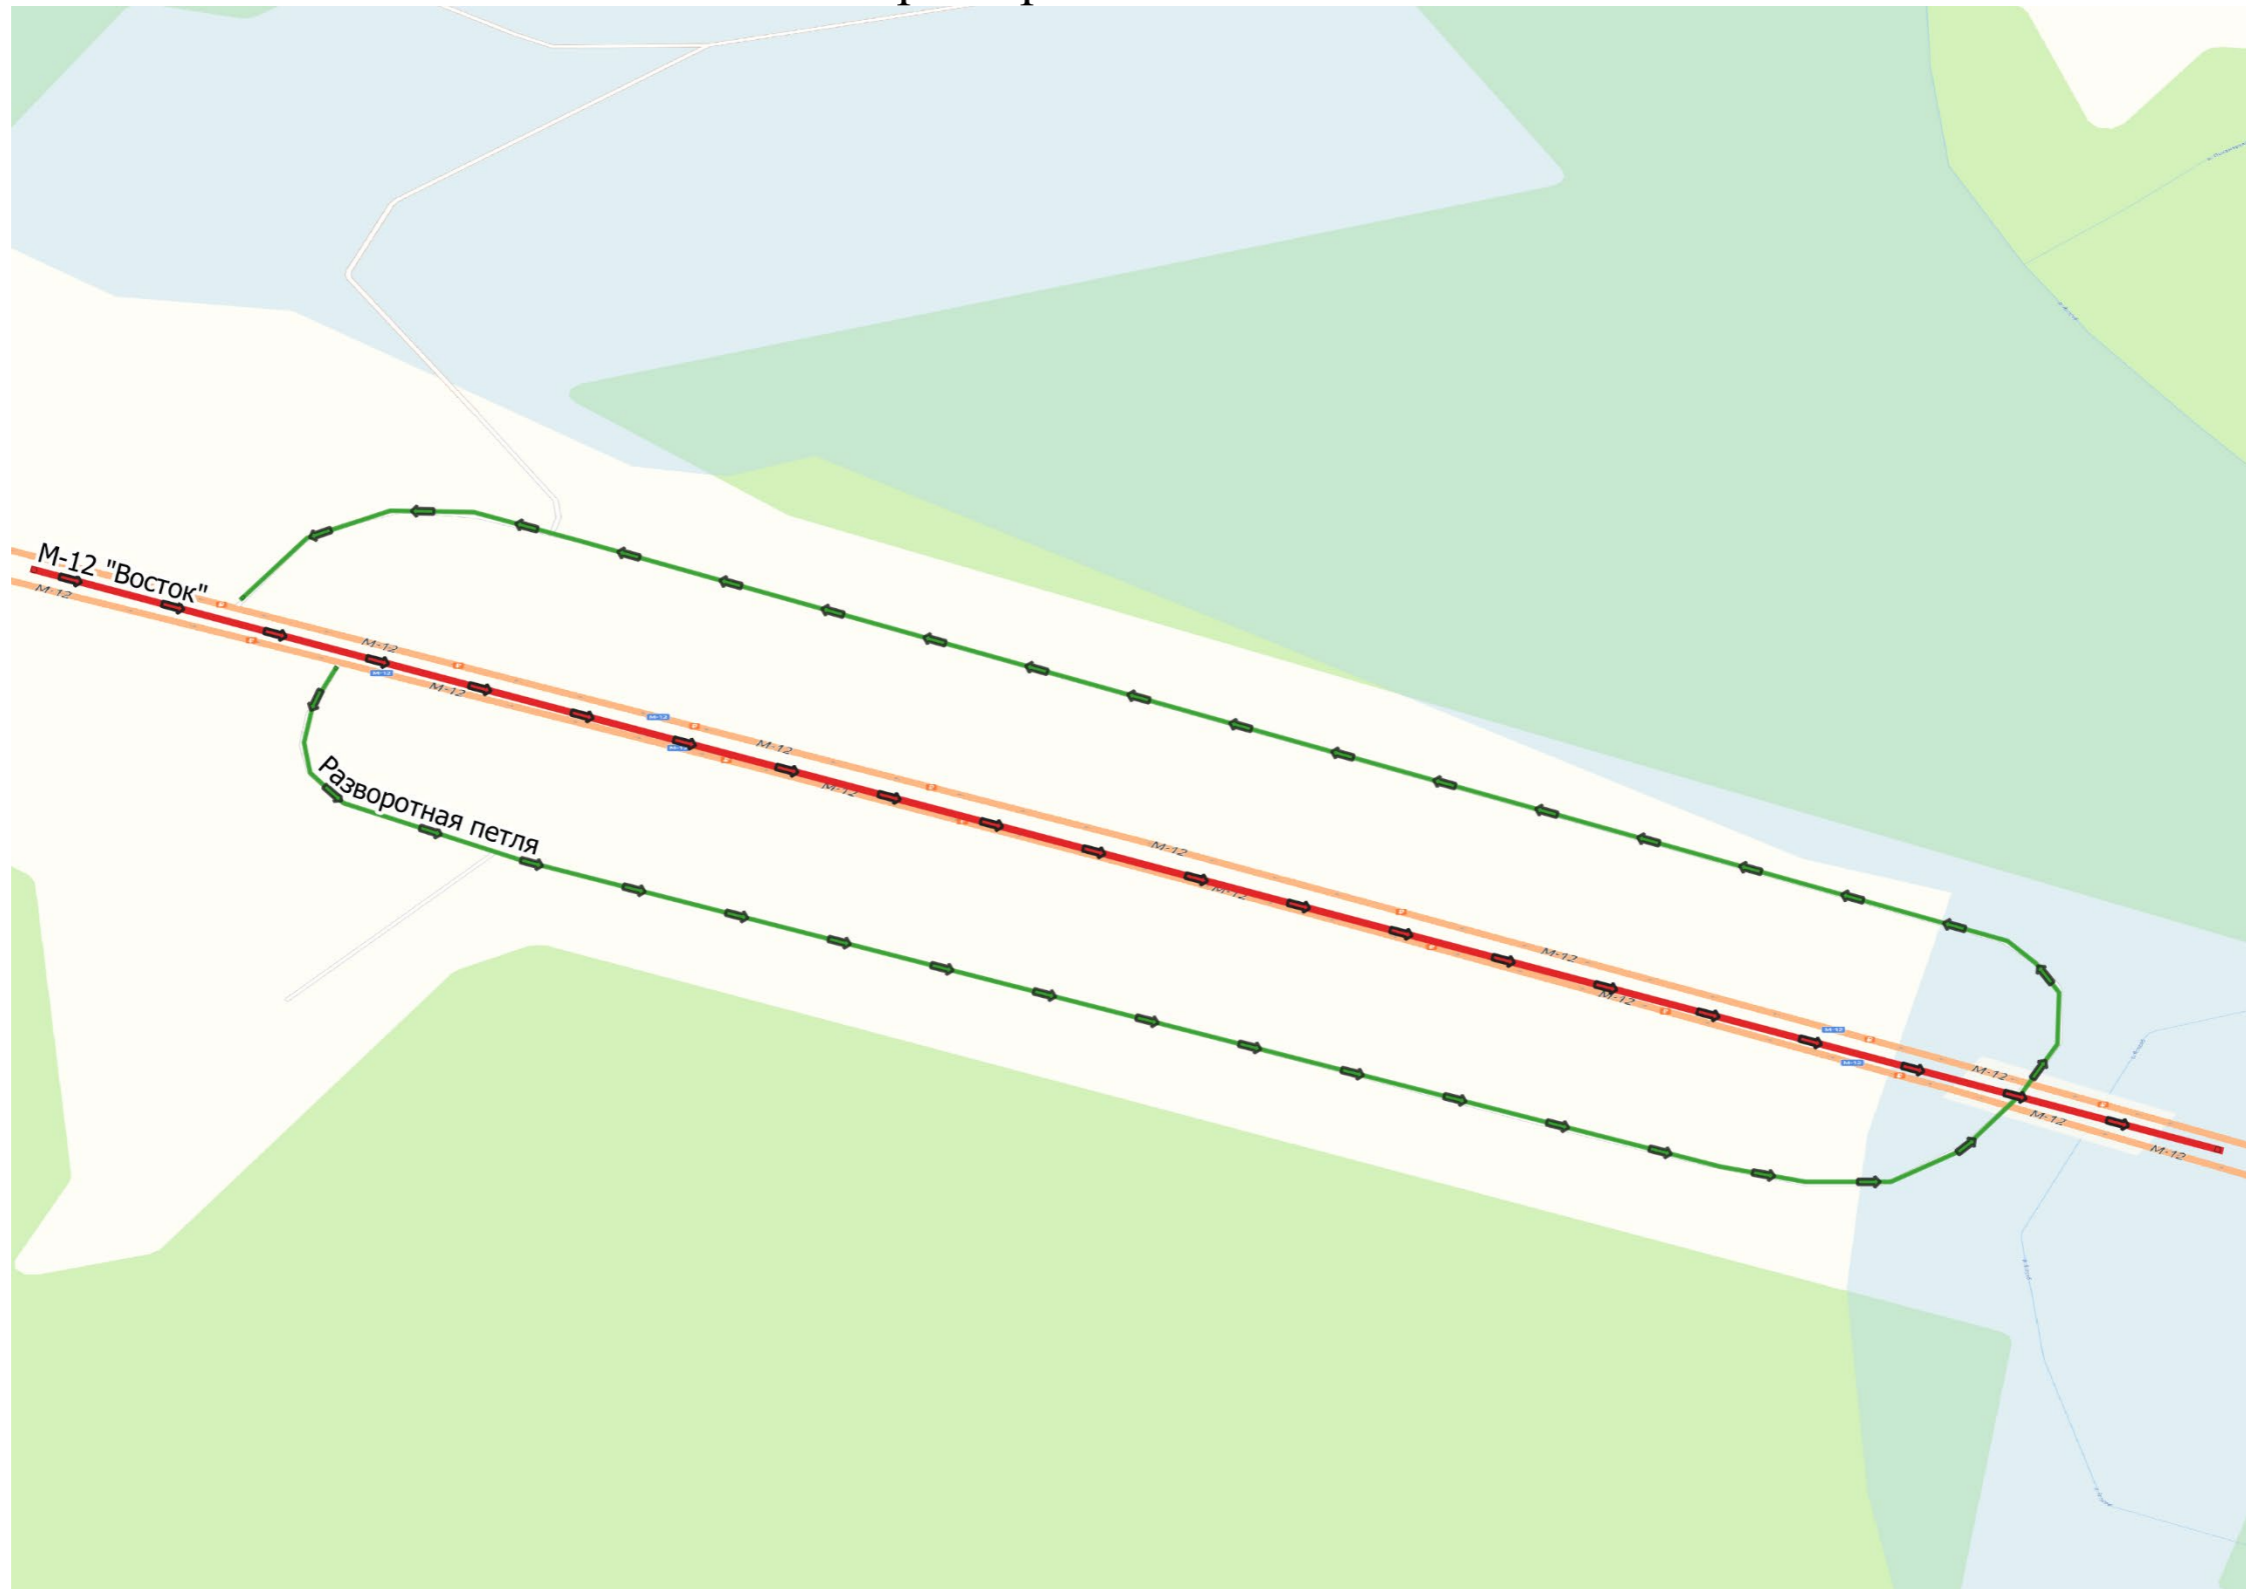


# Тех. проезды км 257

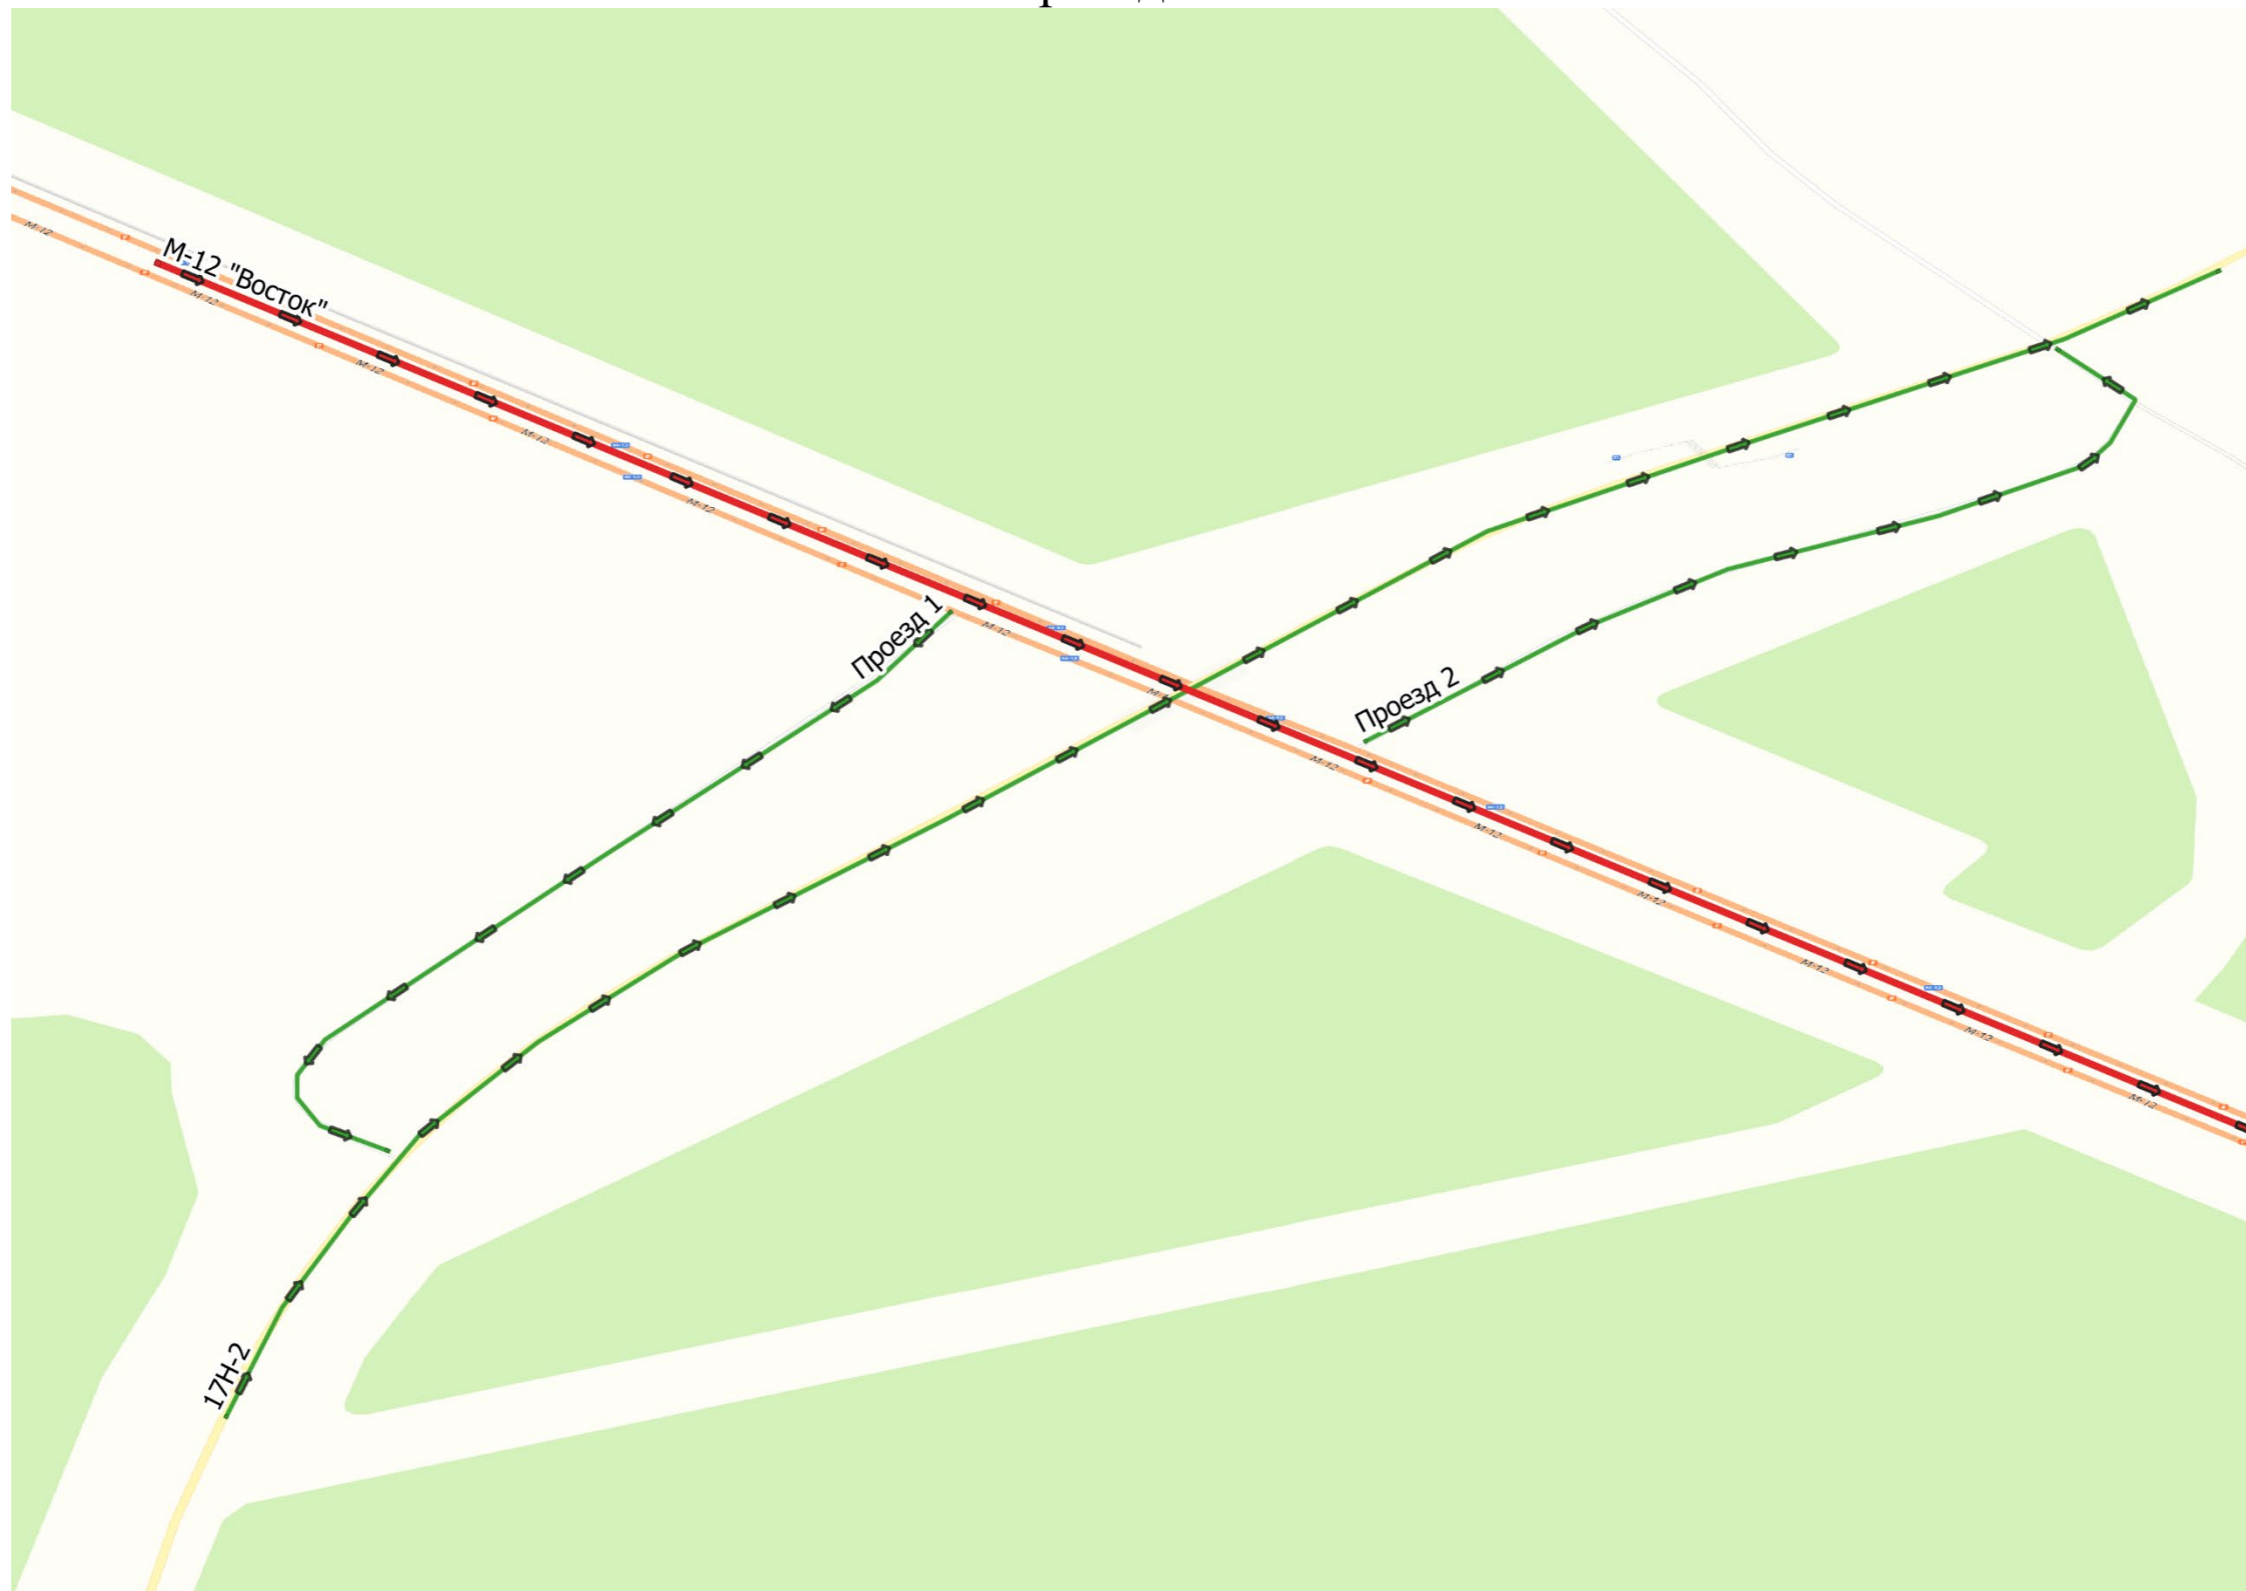

# Тех. разворотная петля км 281

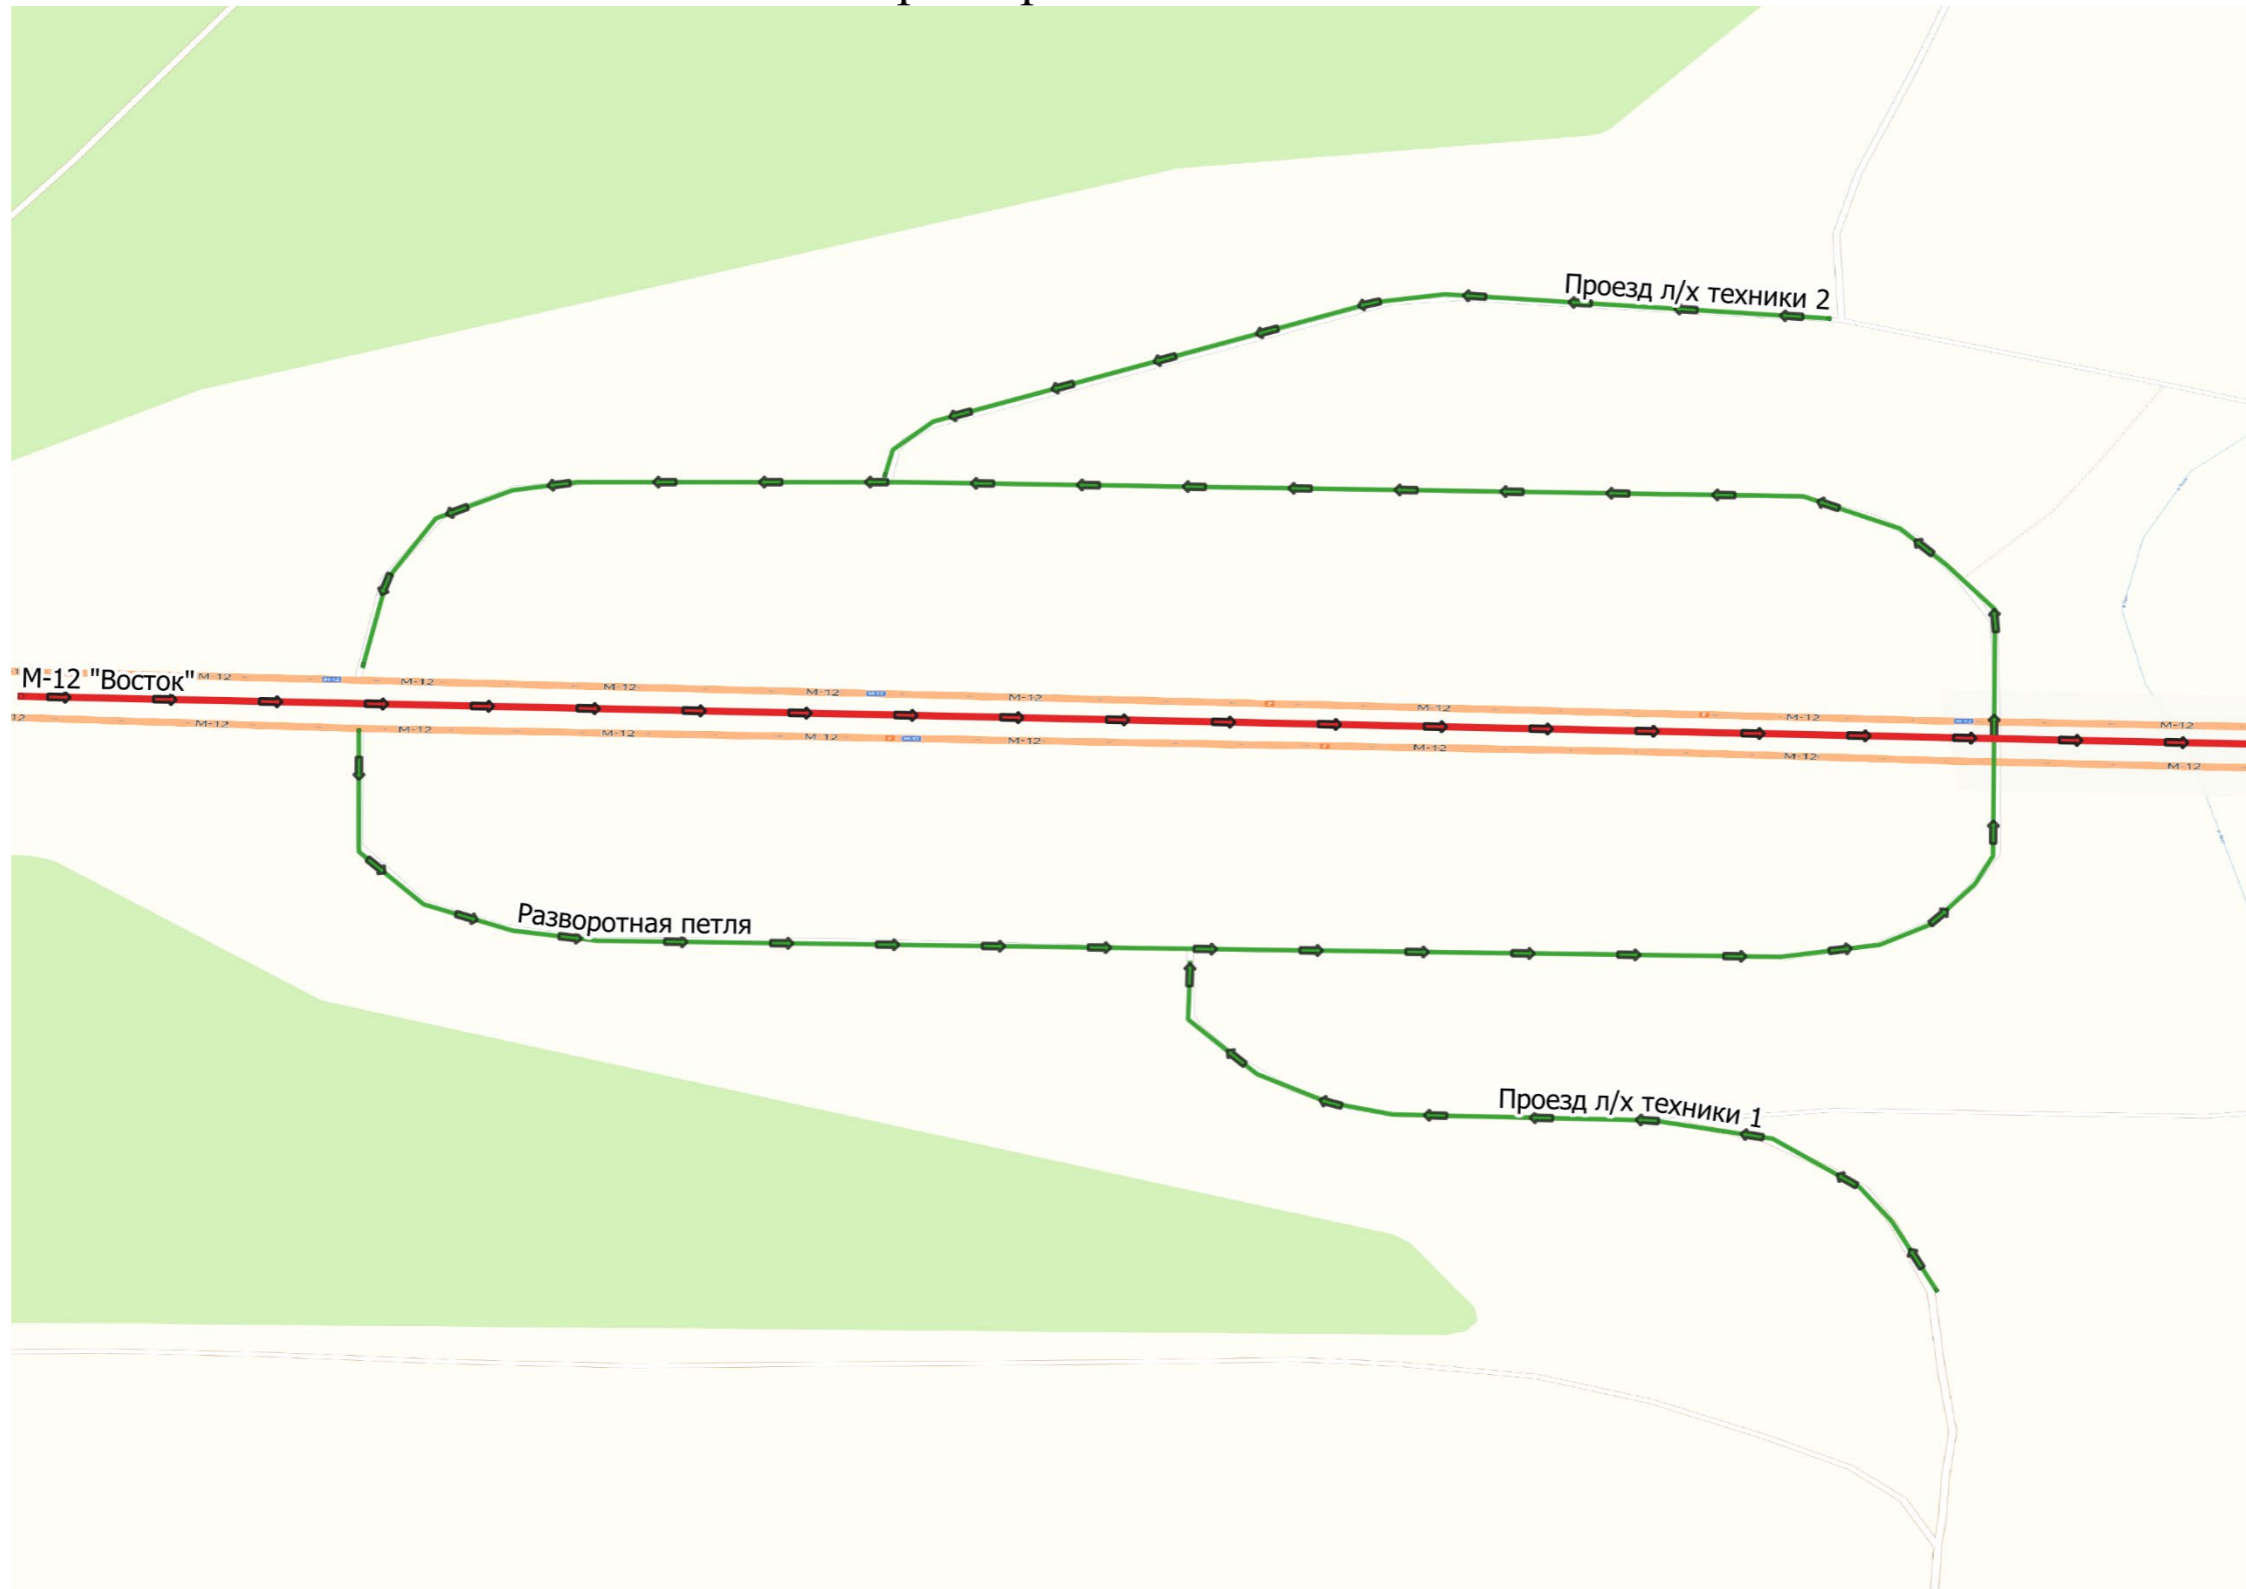


Тех. проезды 301 км

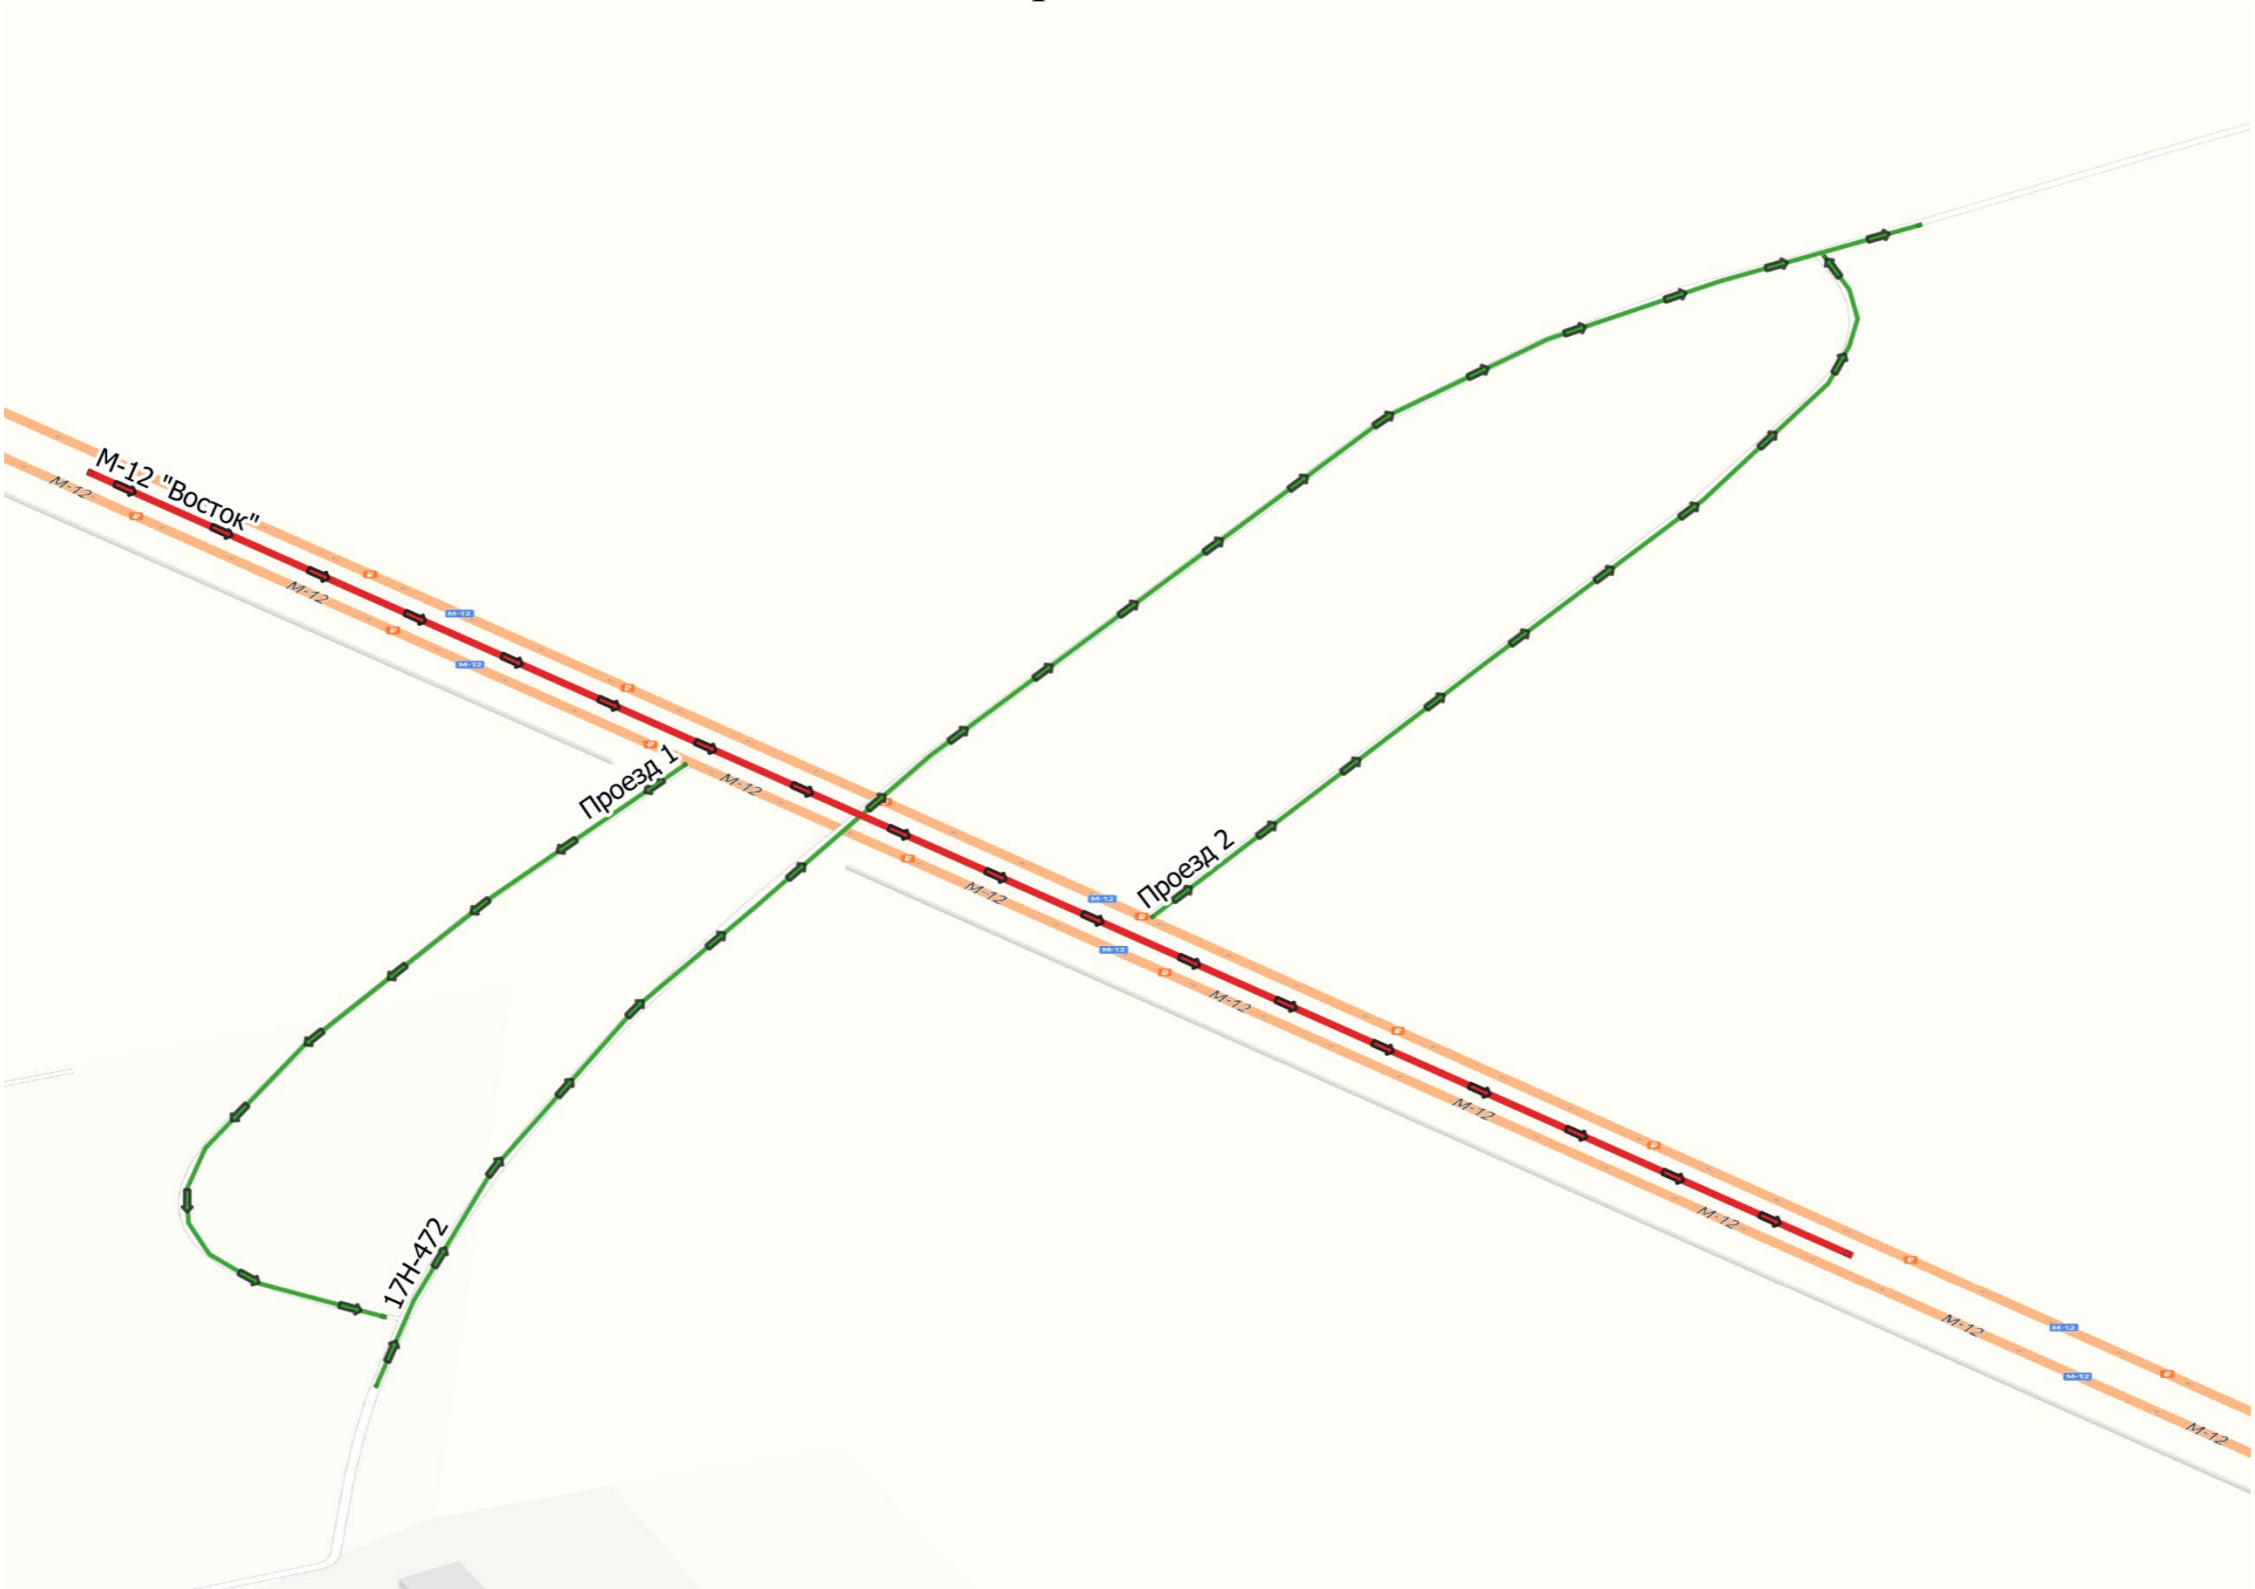


# Тех. проезды км 335




Тех. проезды км 356

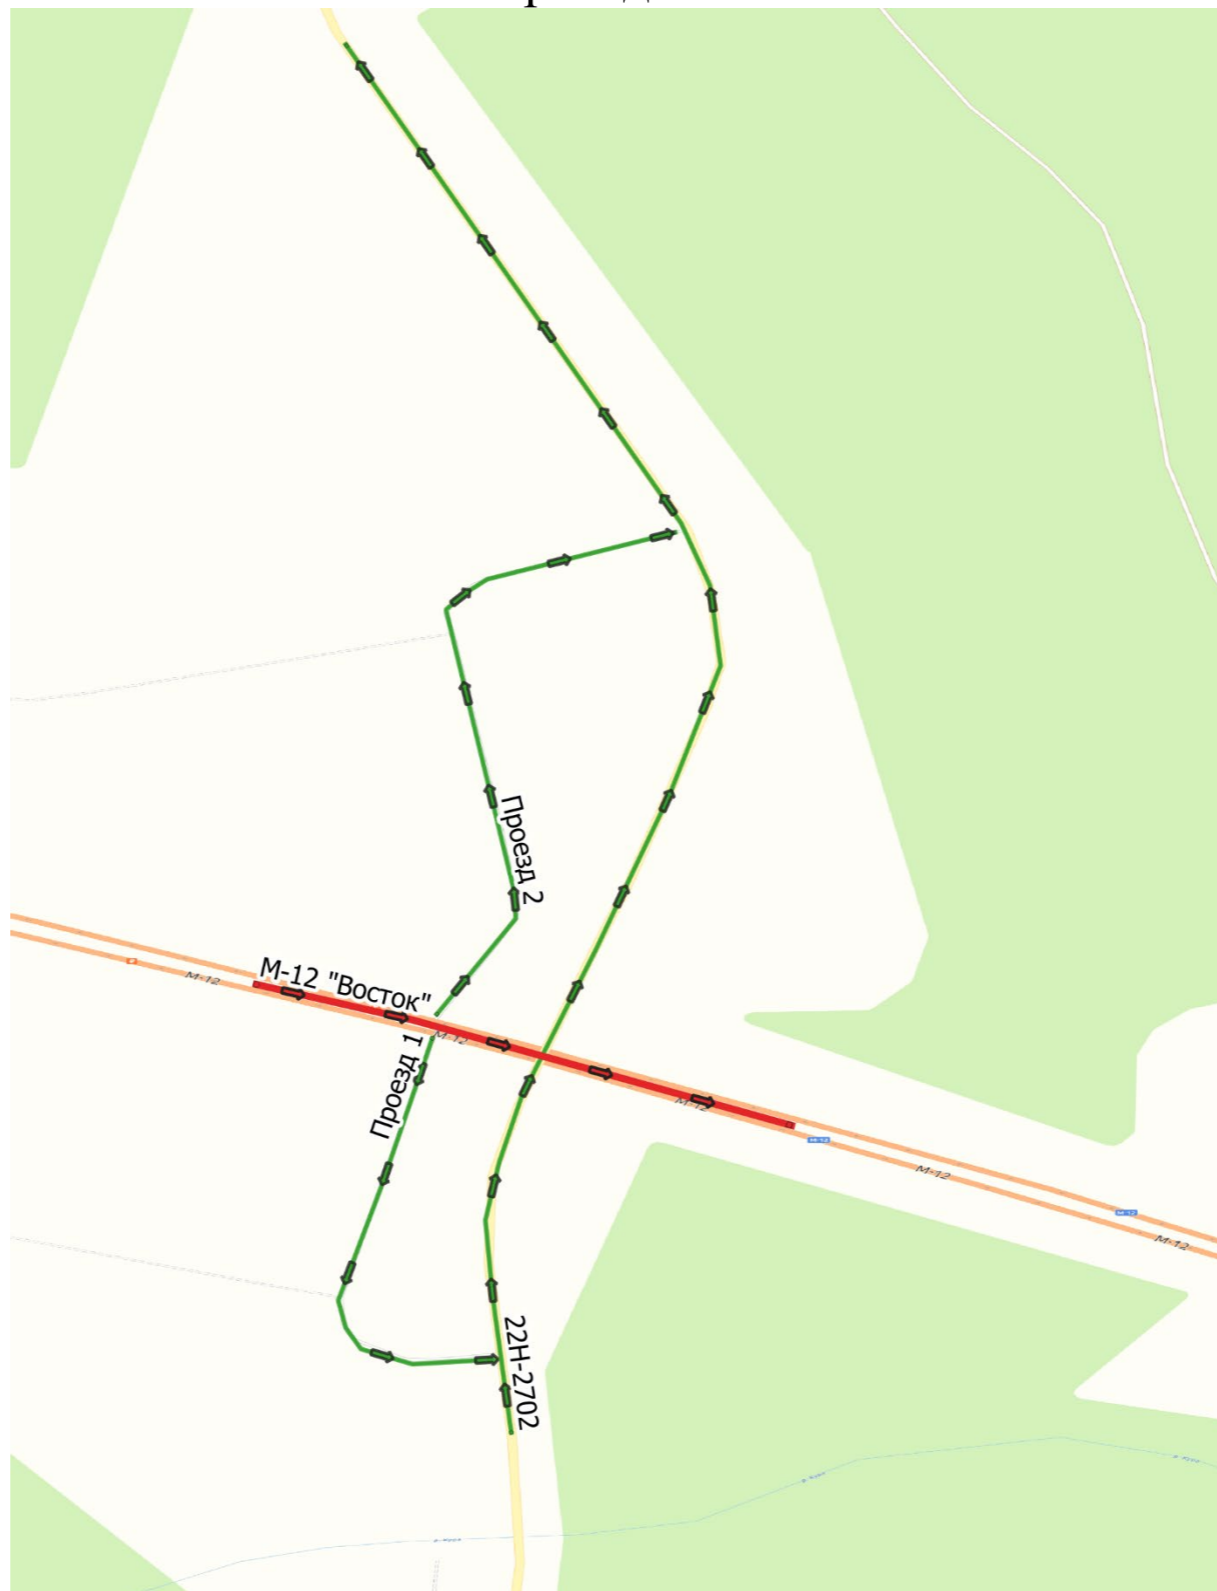


# Тех. разворотная петля км 373

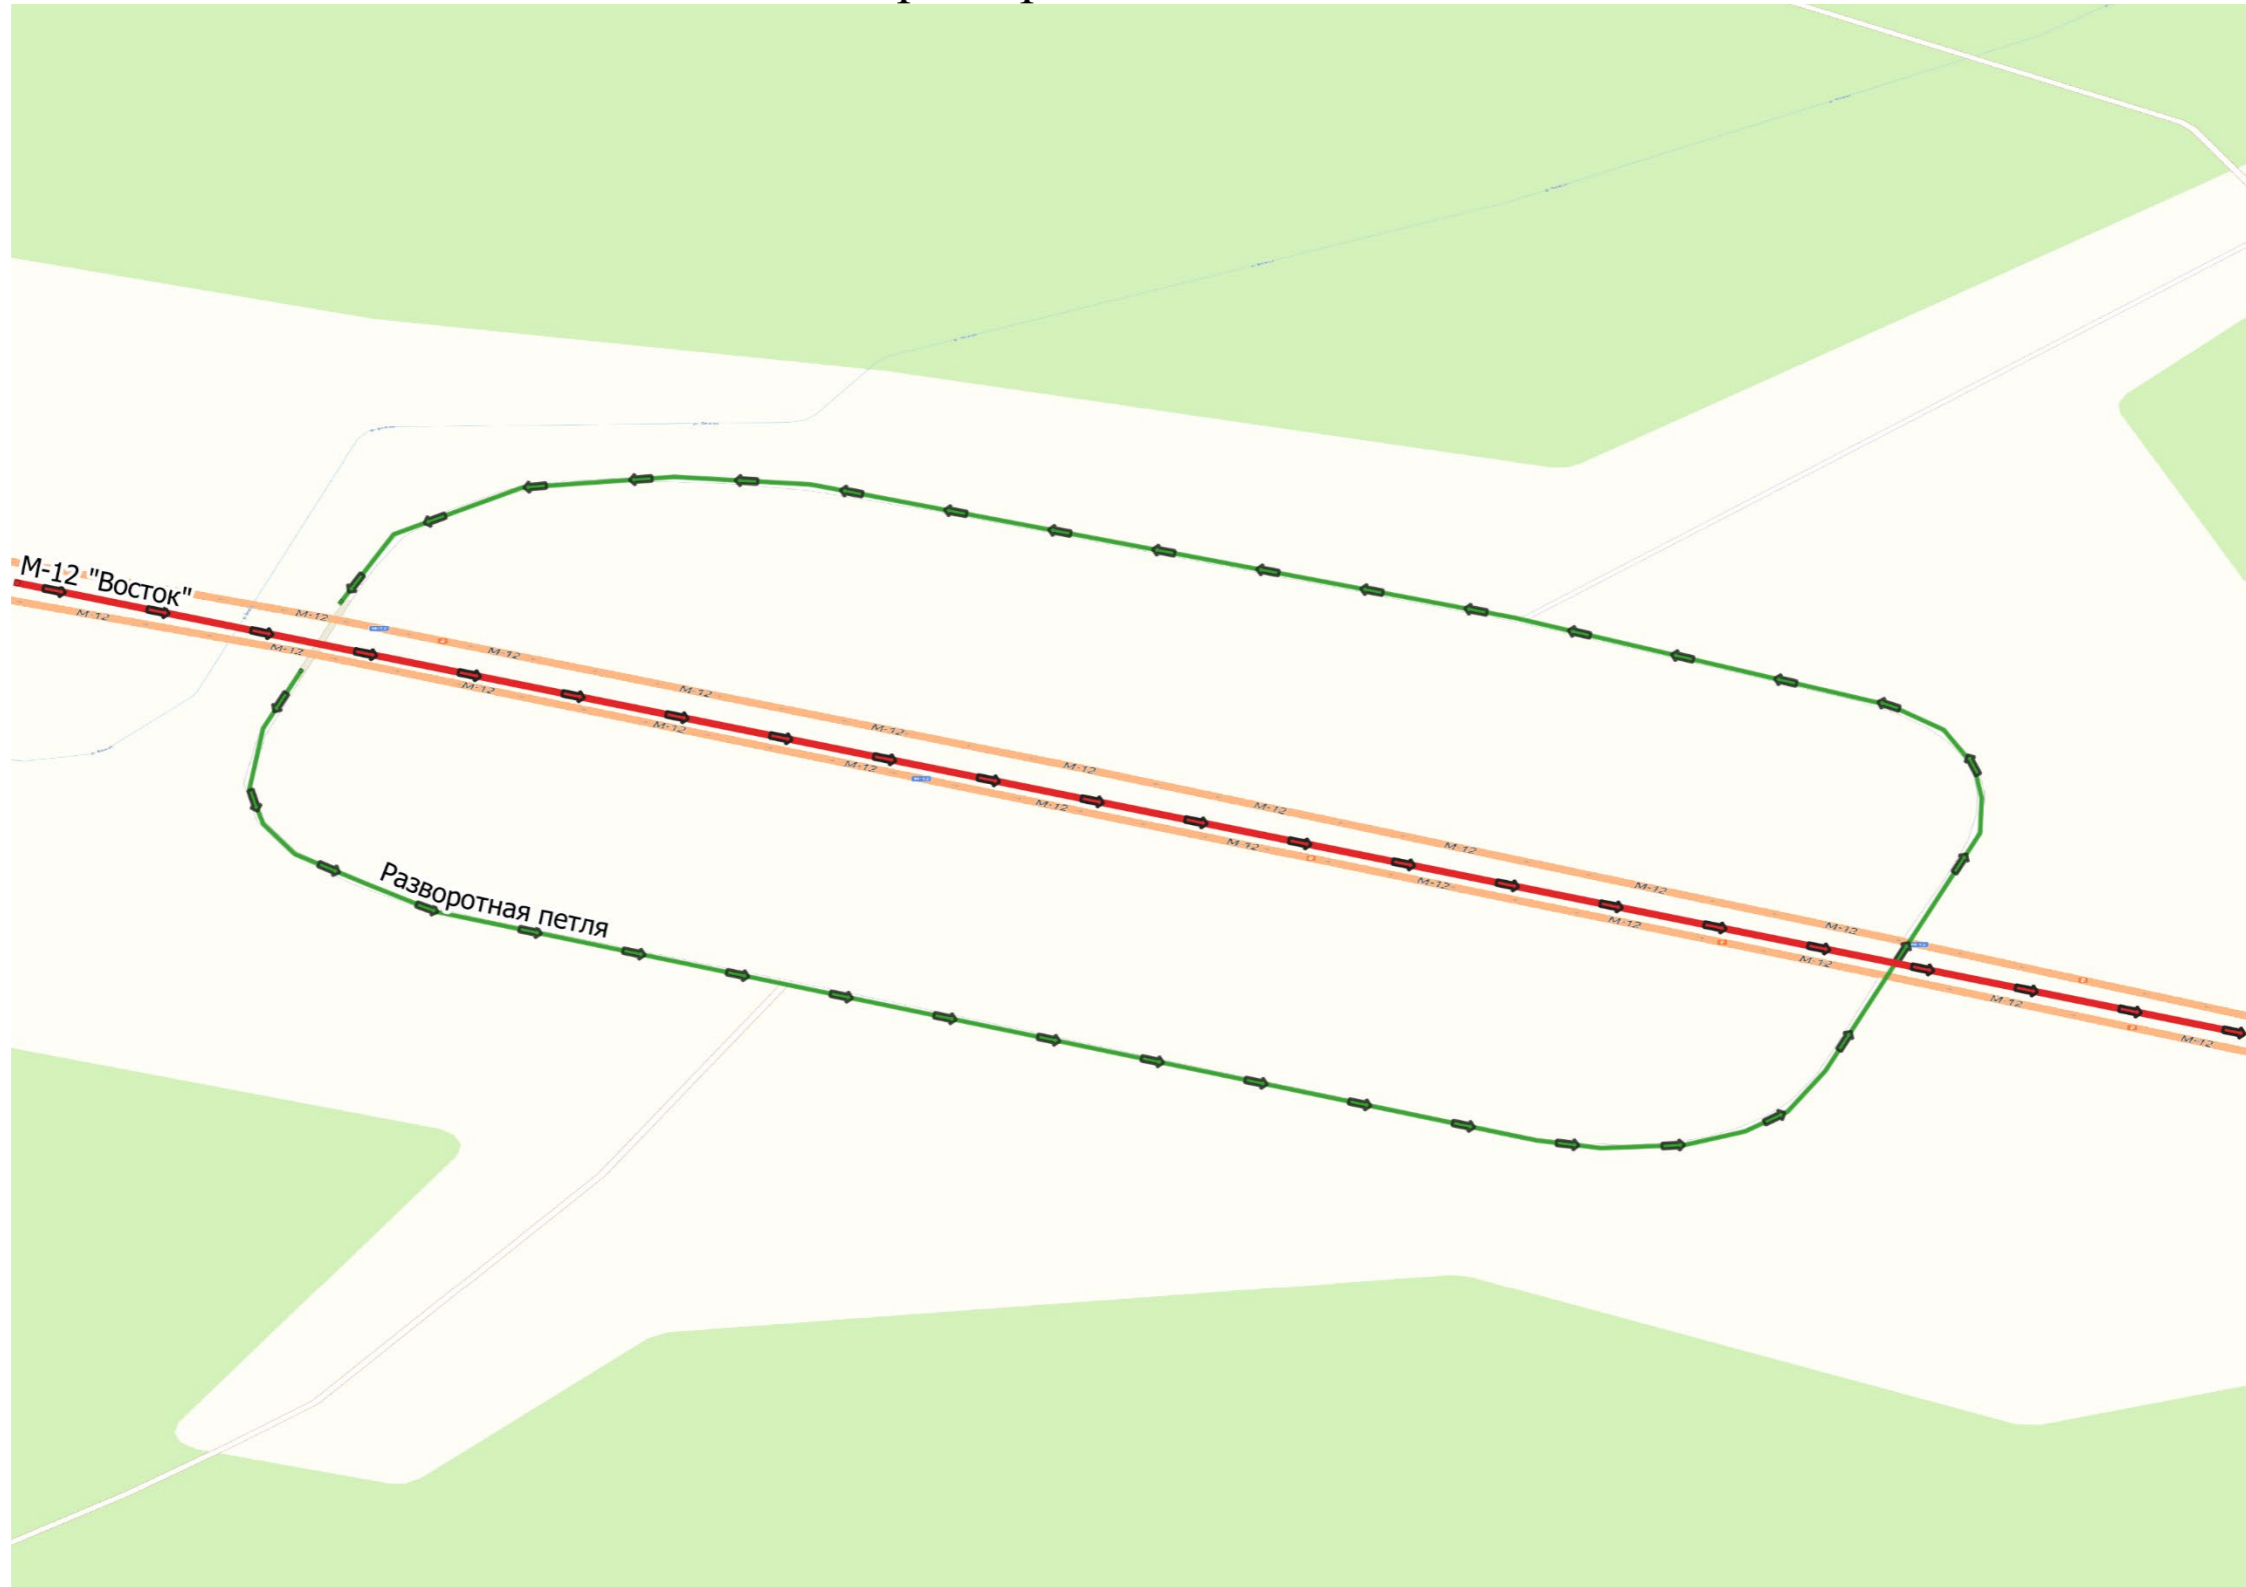


# Тех. разворотная петля км 404

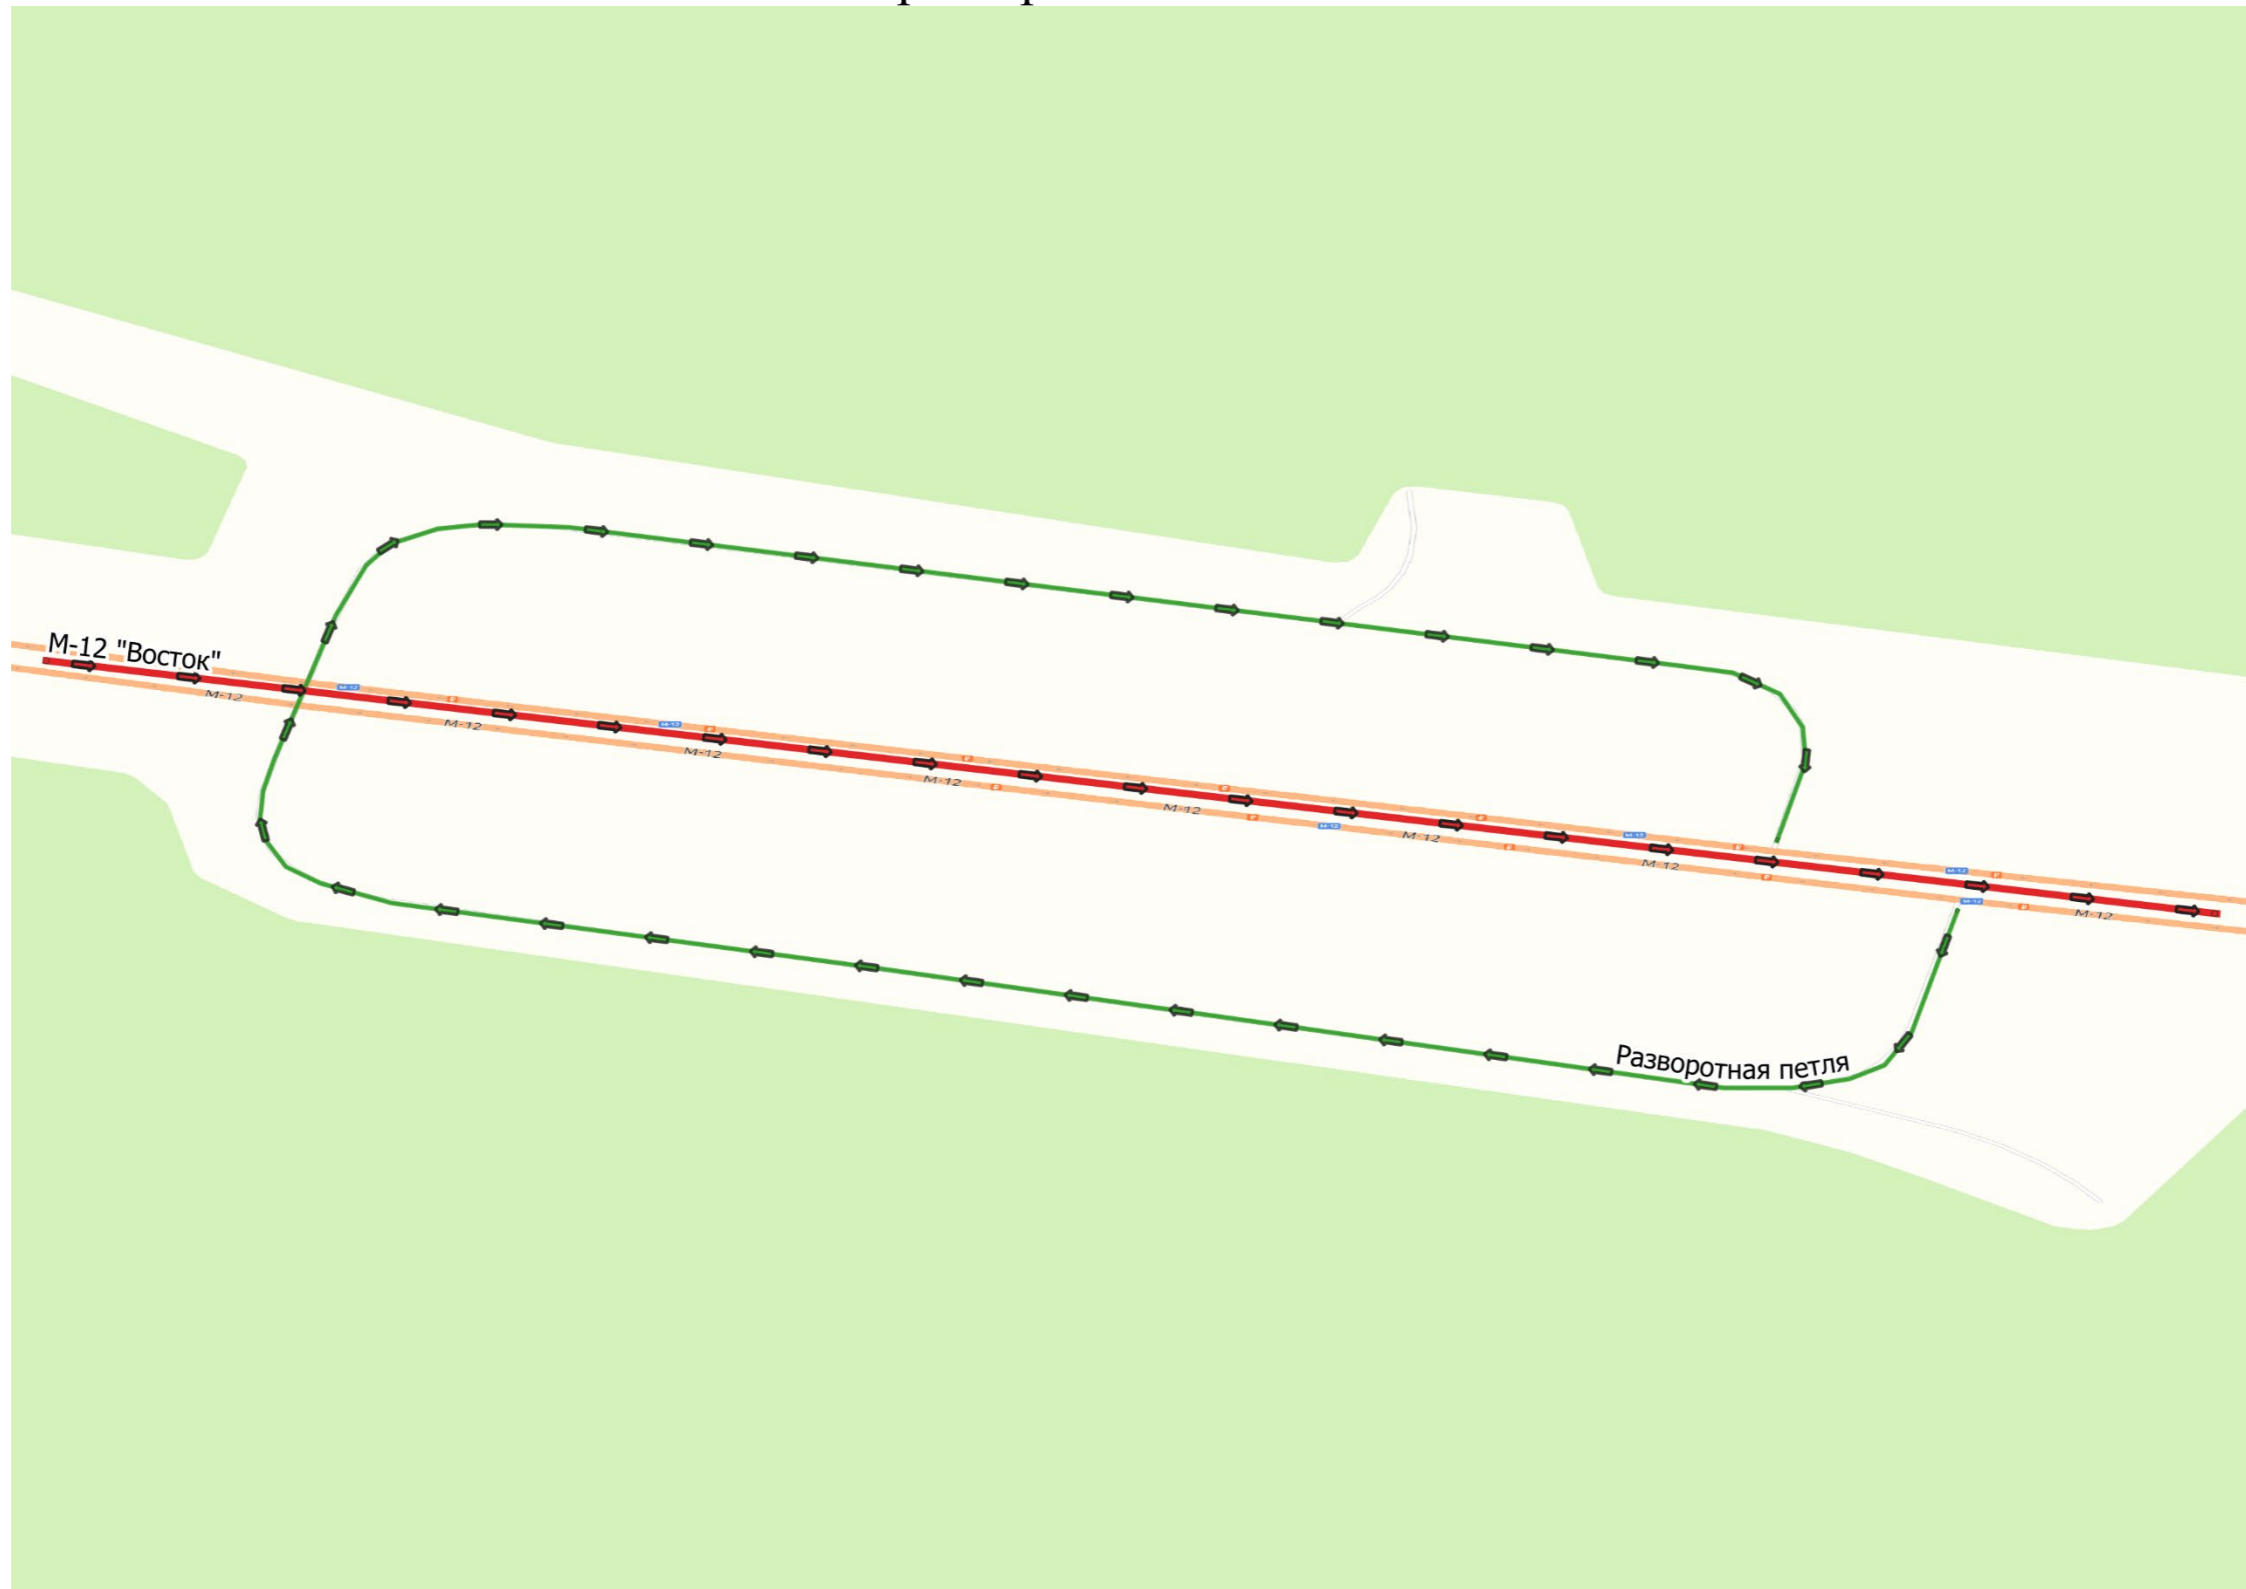

# Тех. проезды км 421

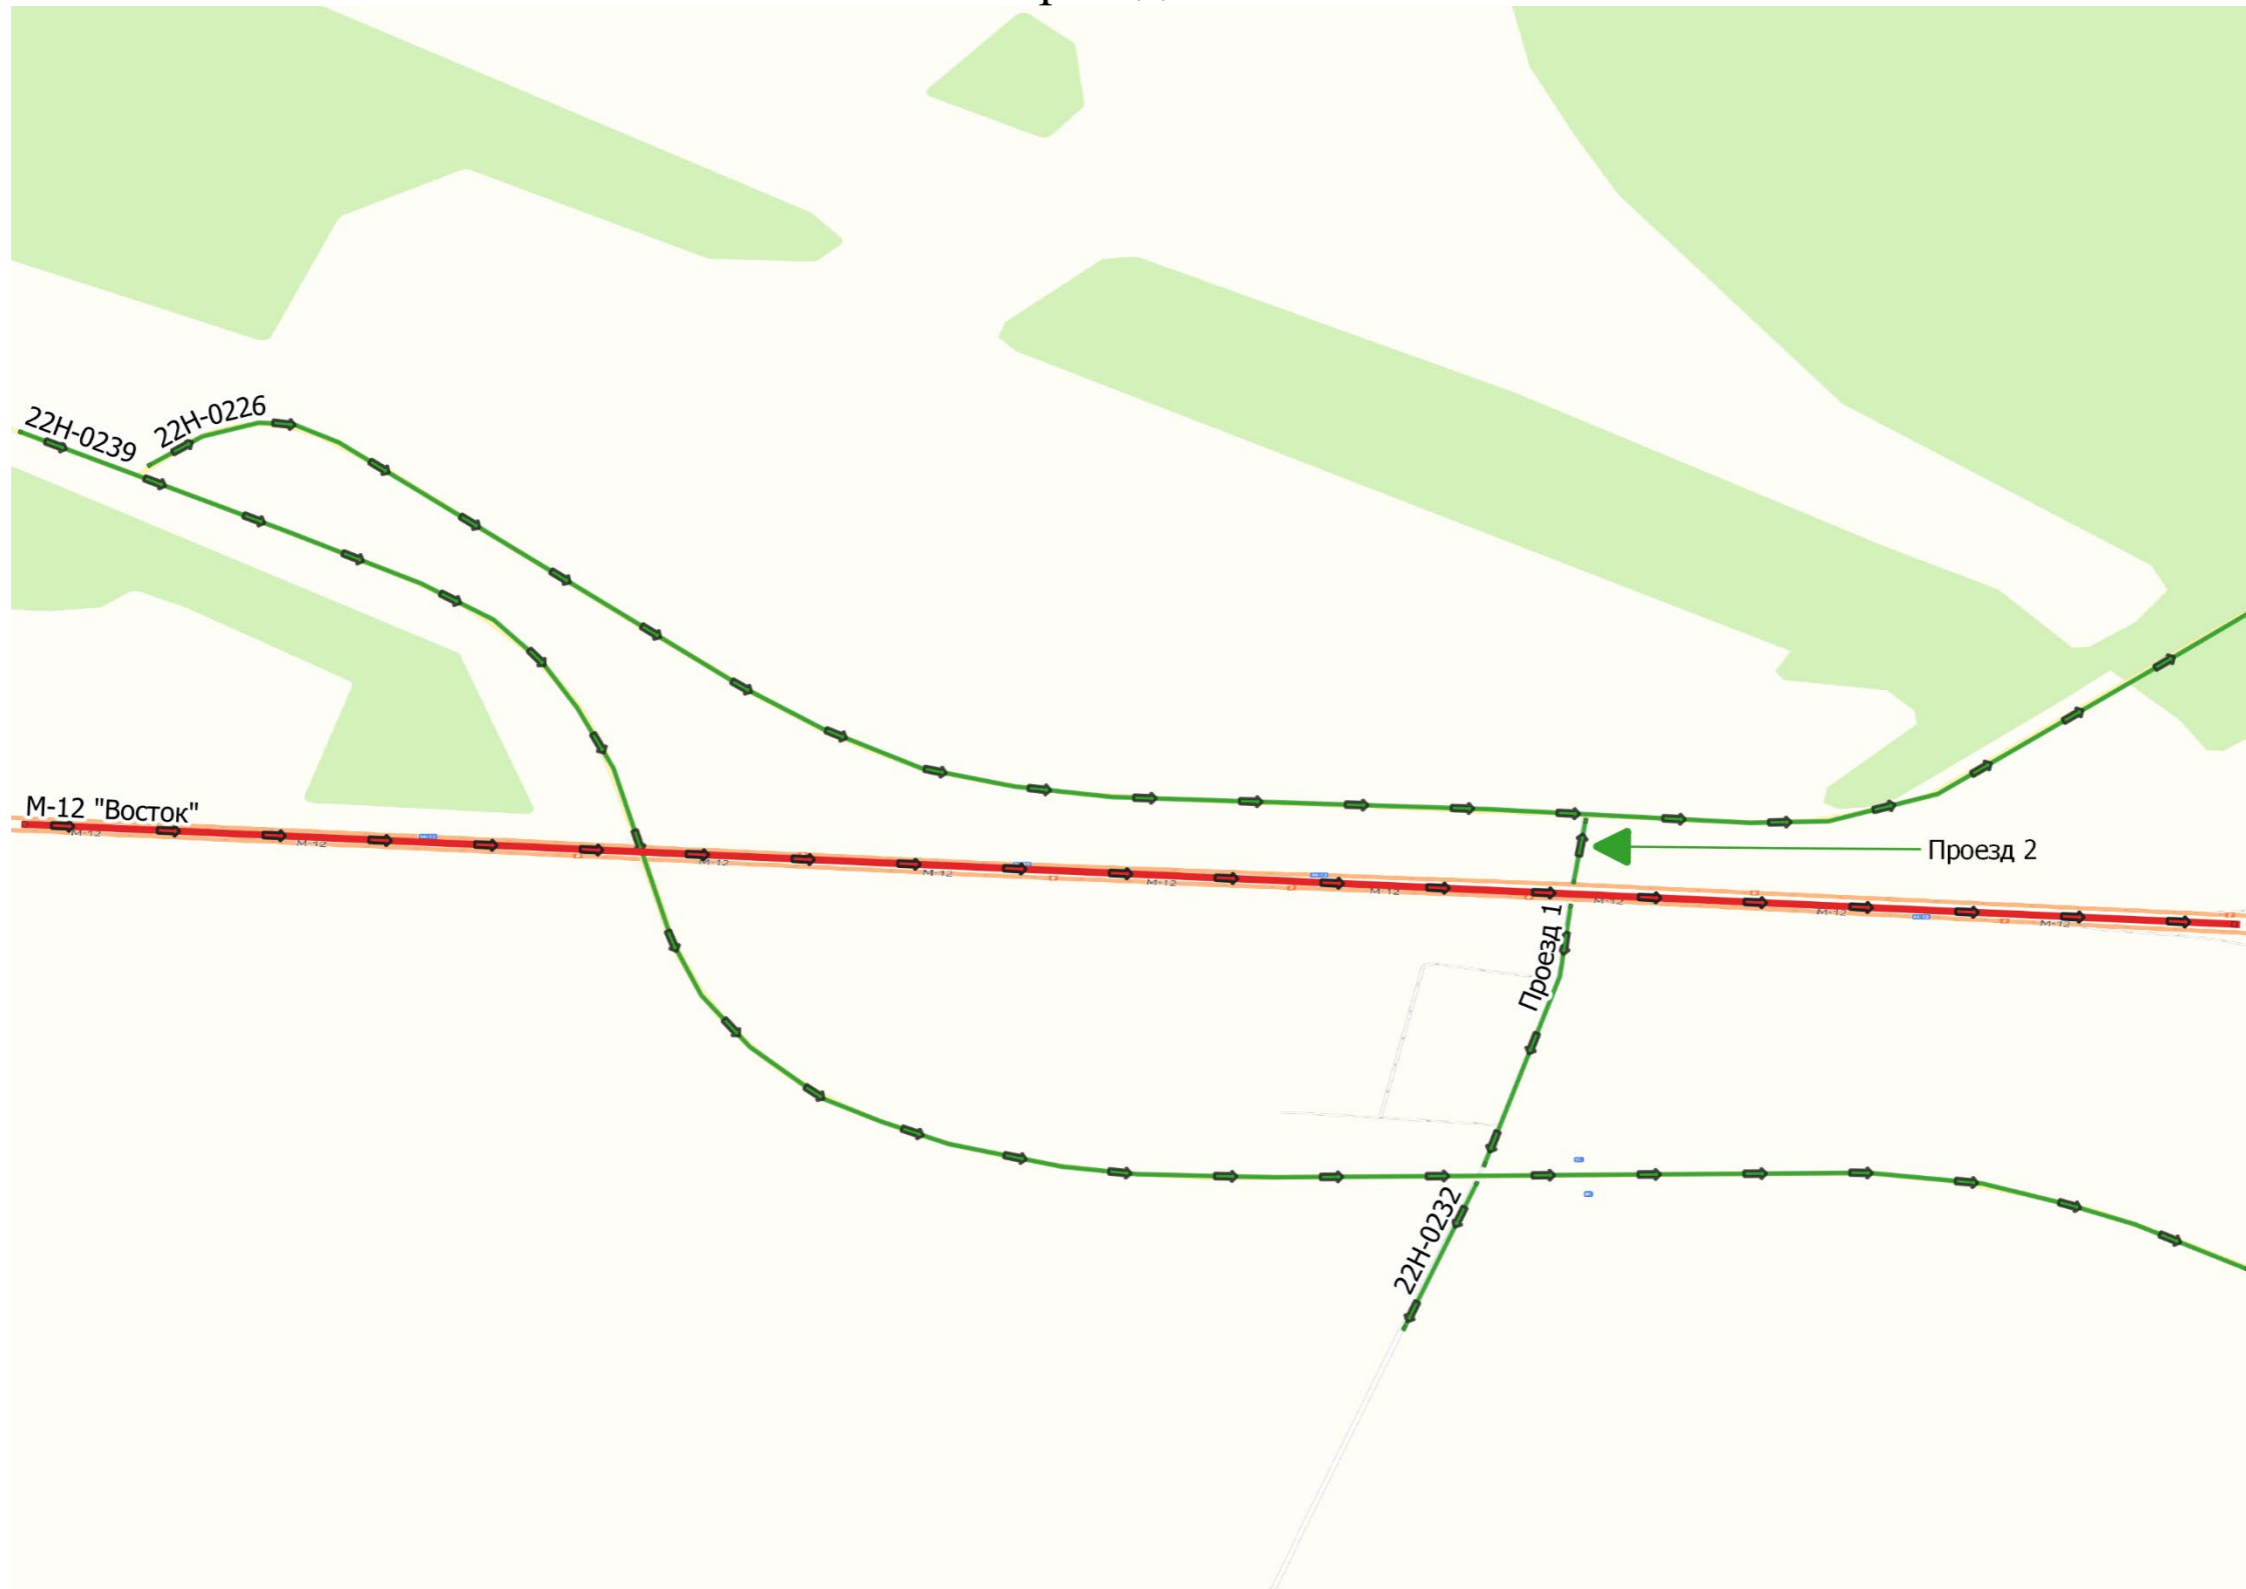


# Тех. проезды км 461

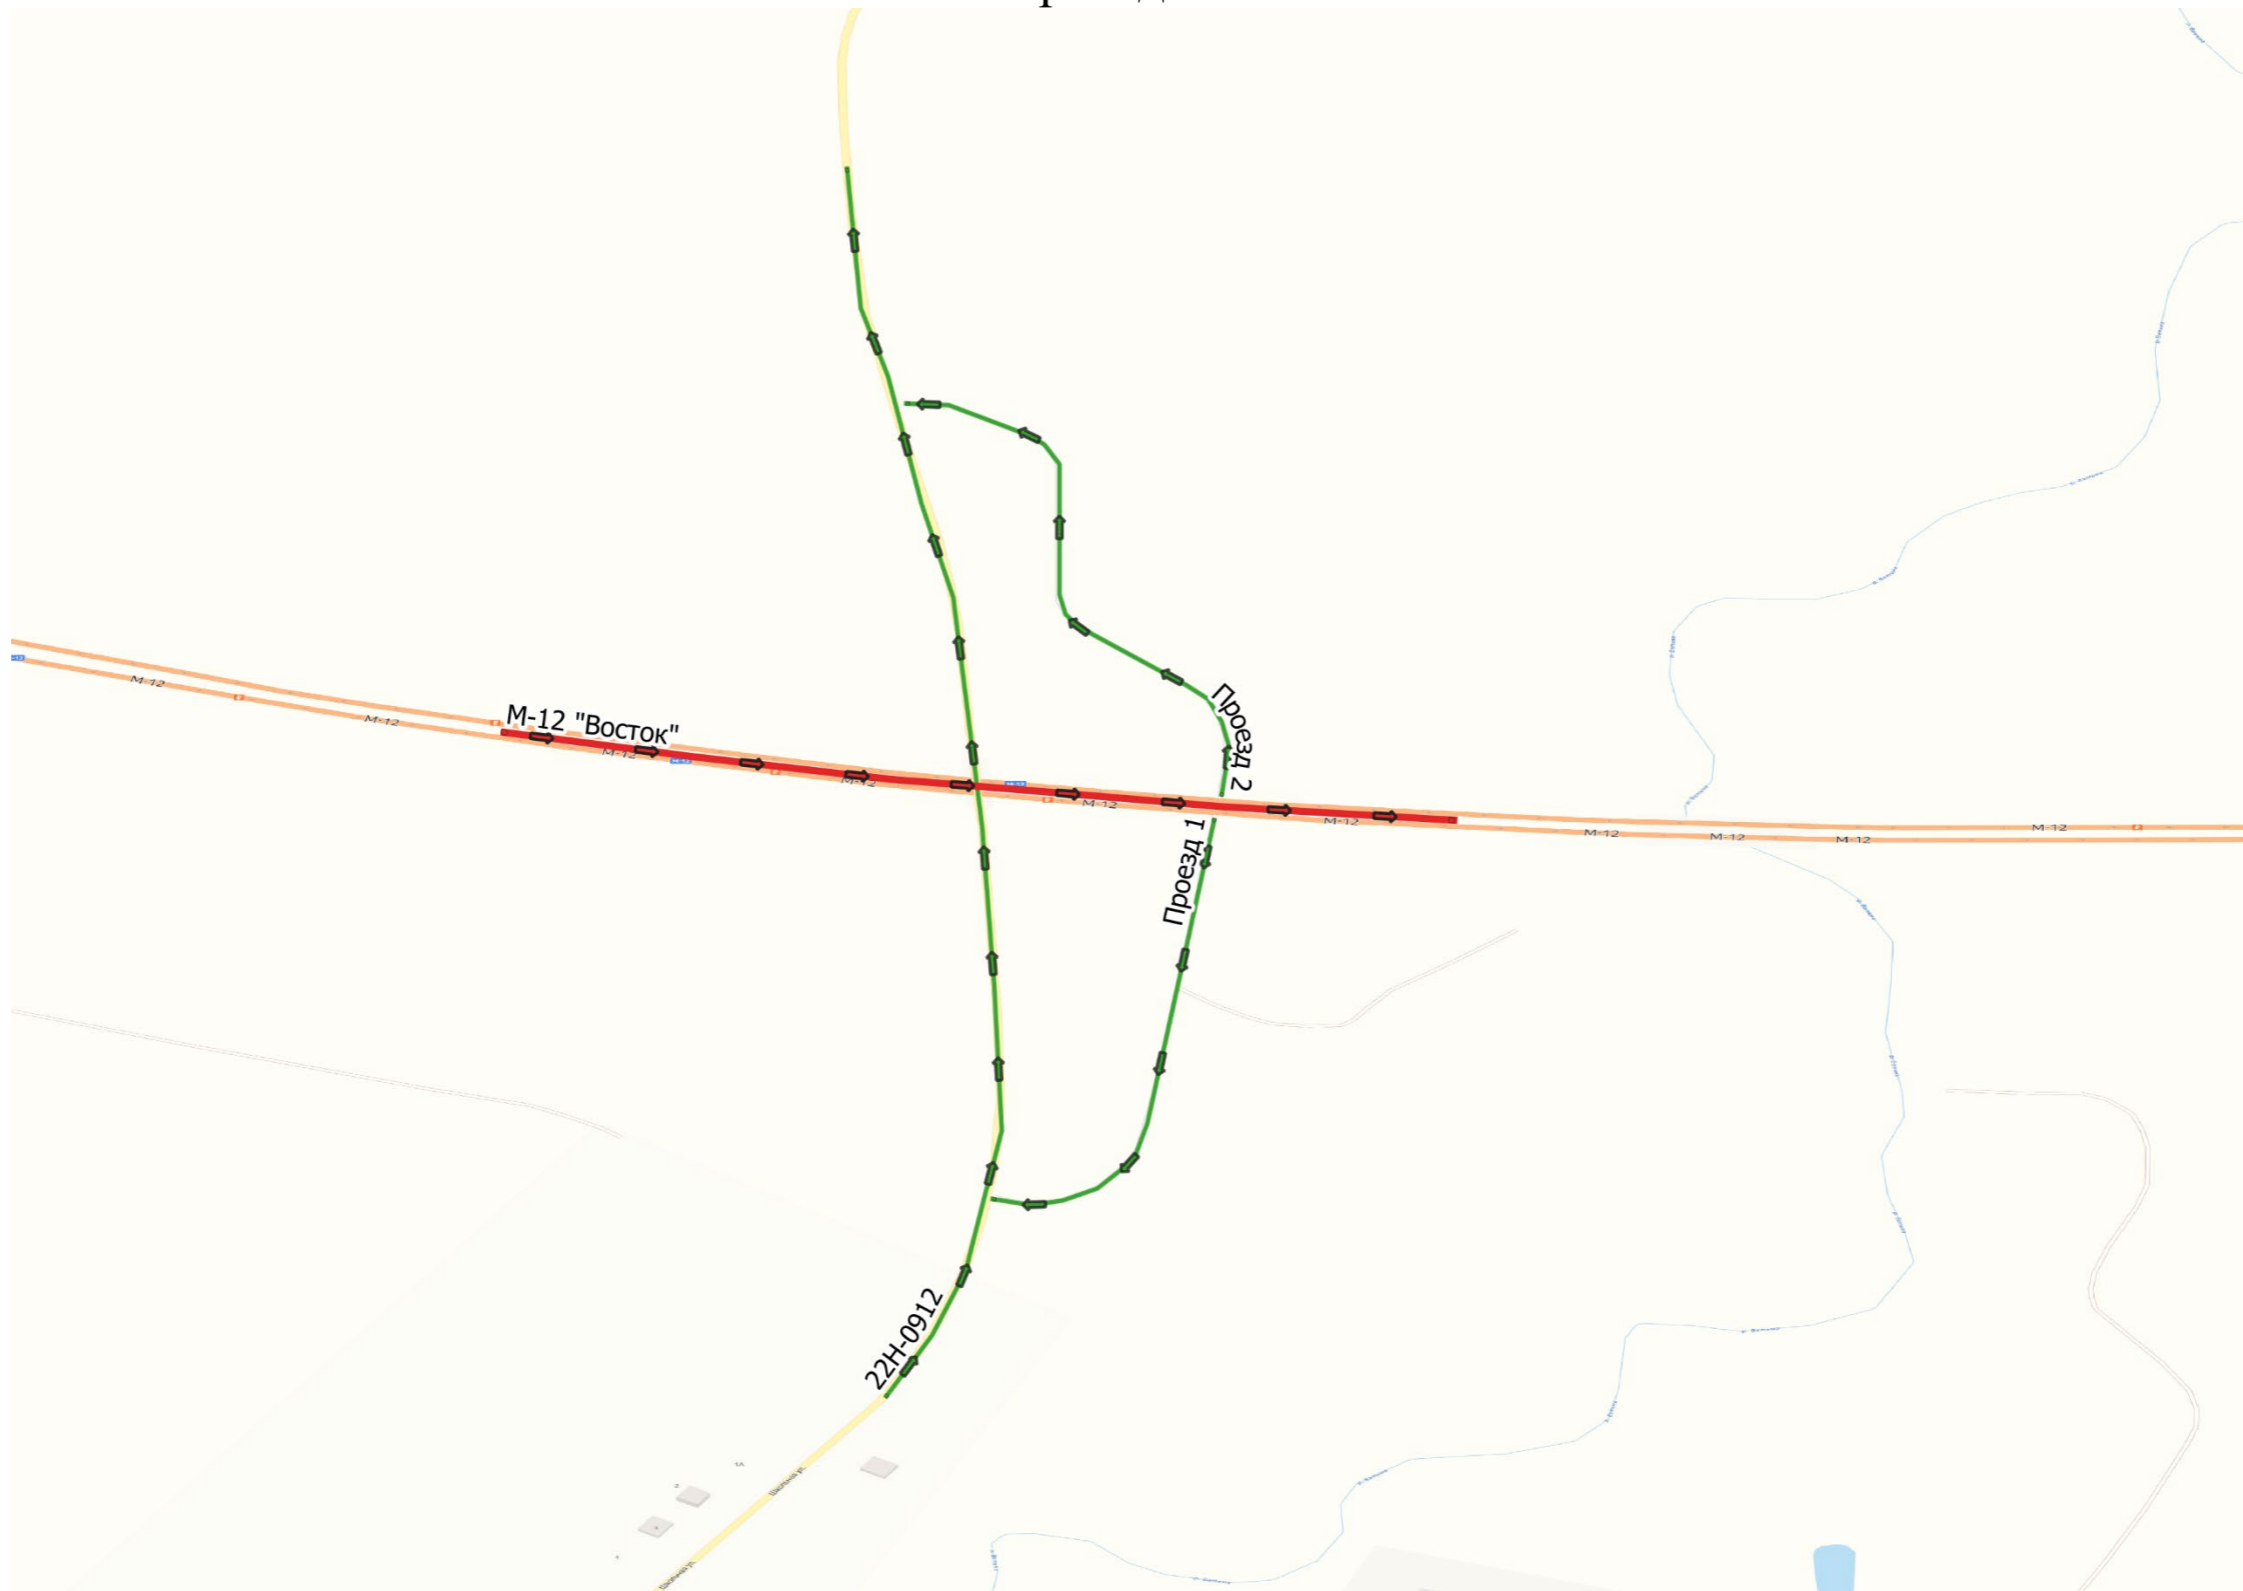


Тех. проезды км 484




# Тех. разворотная петля км 516

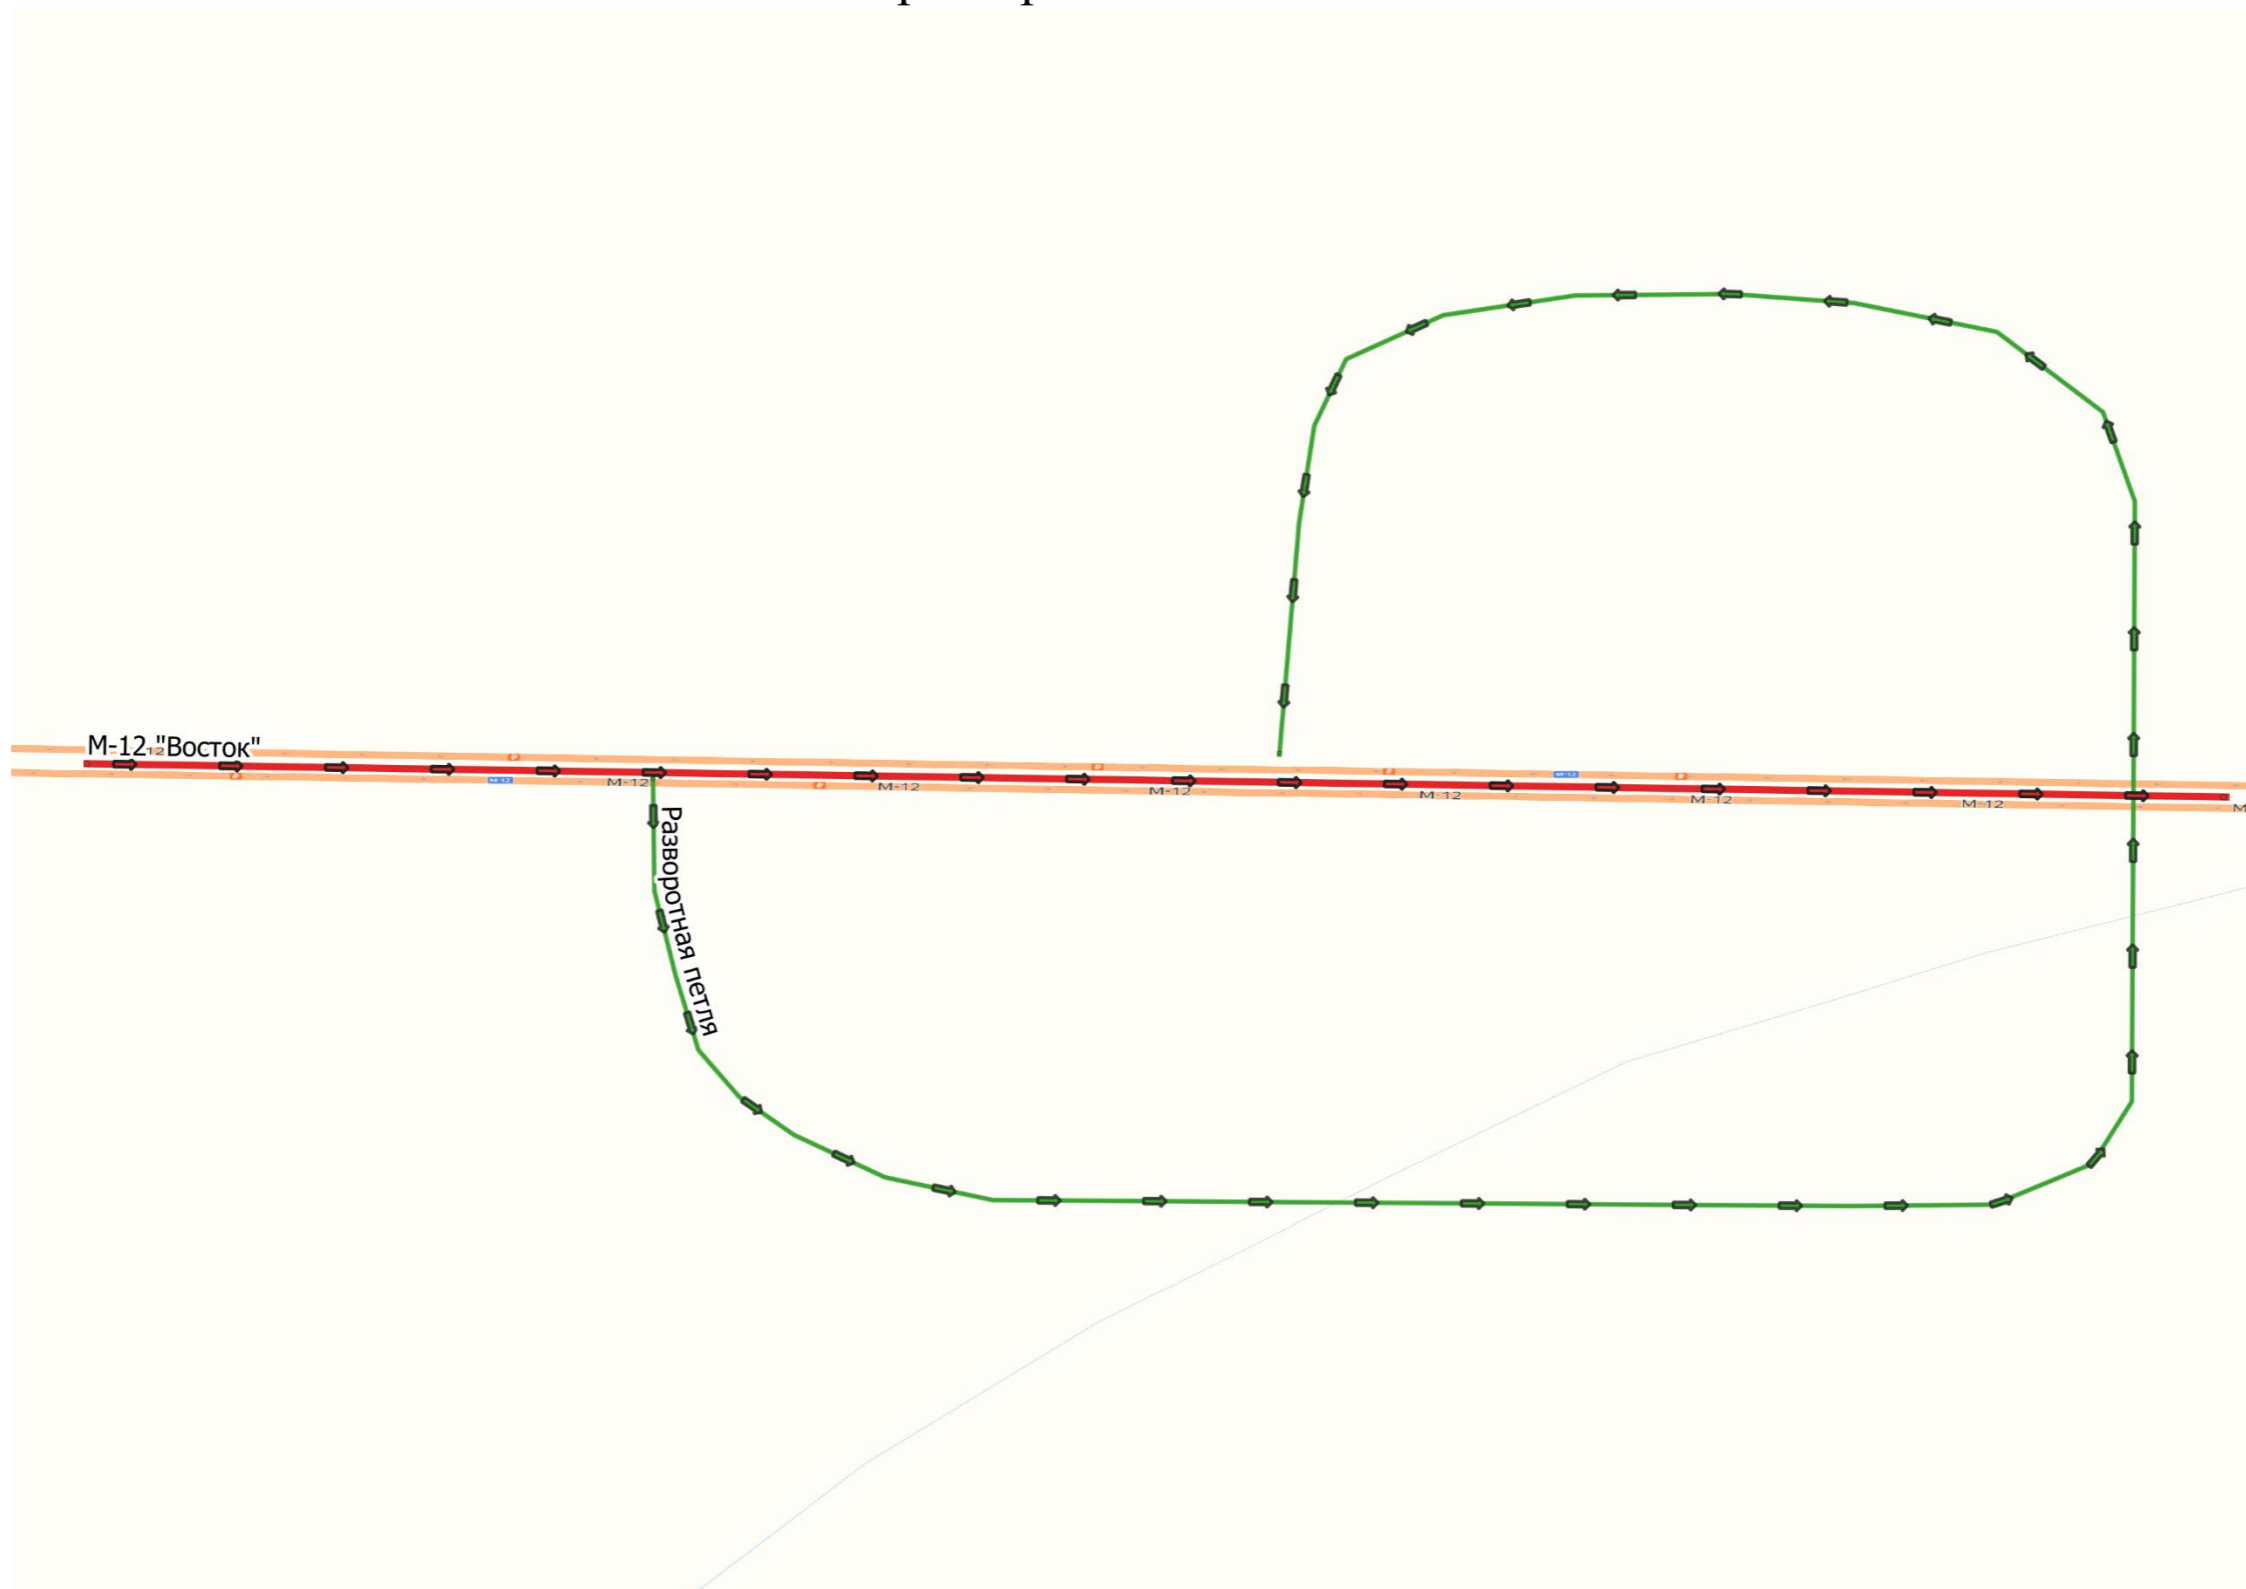


Тех. проезды км 563

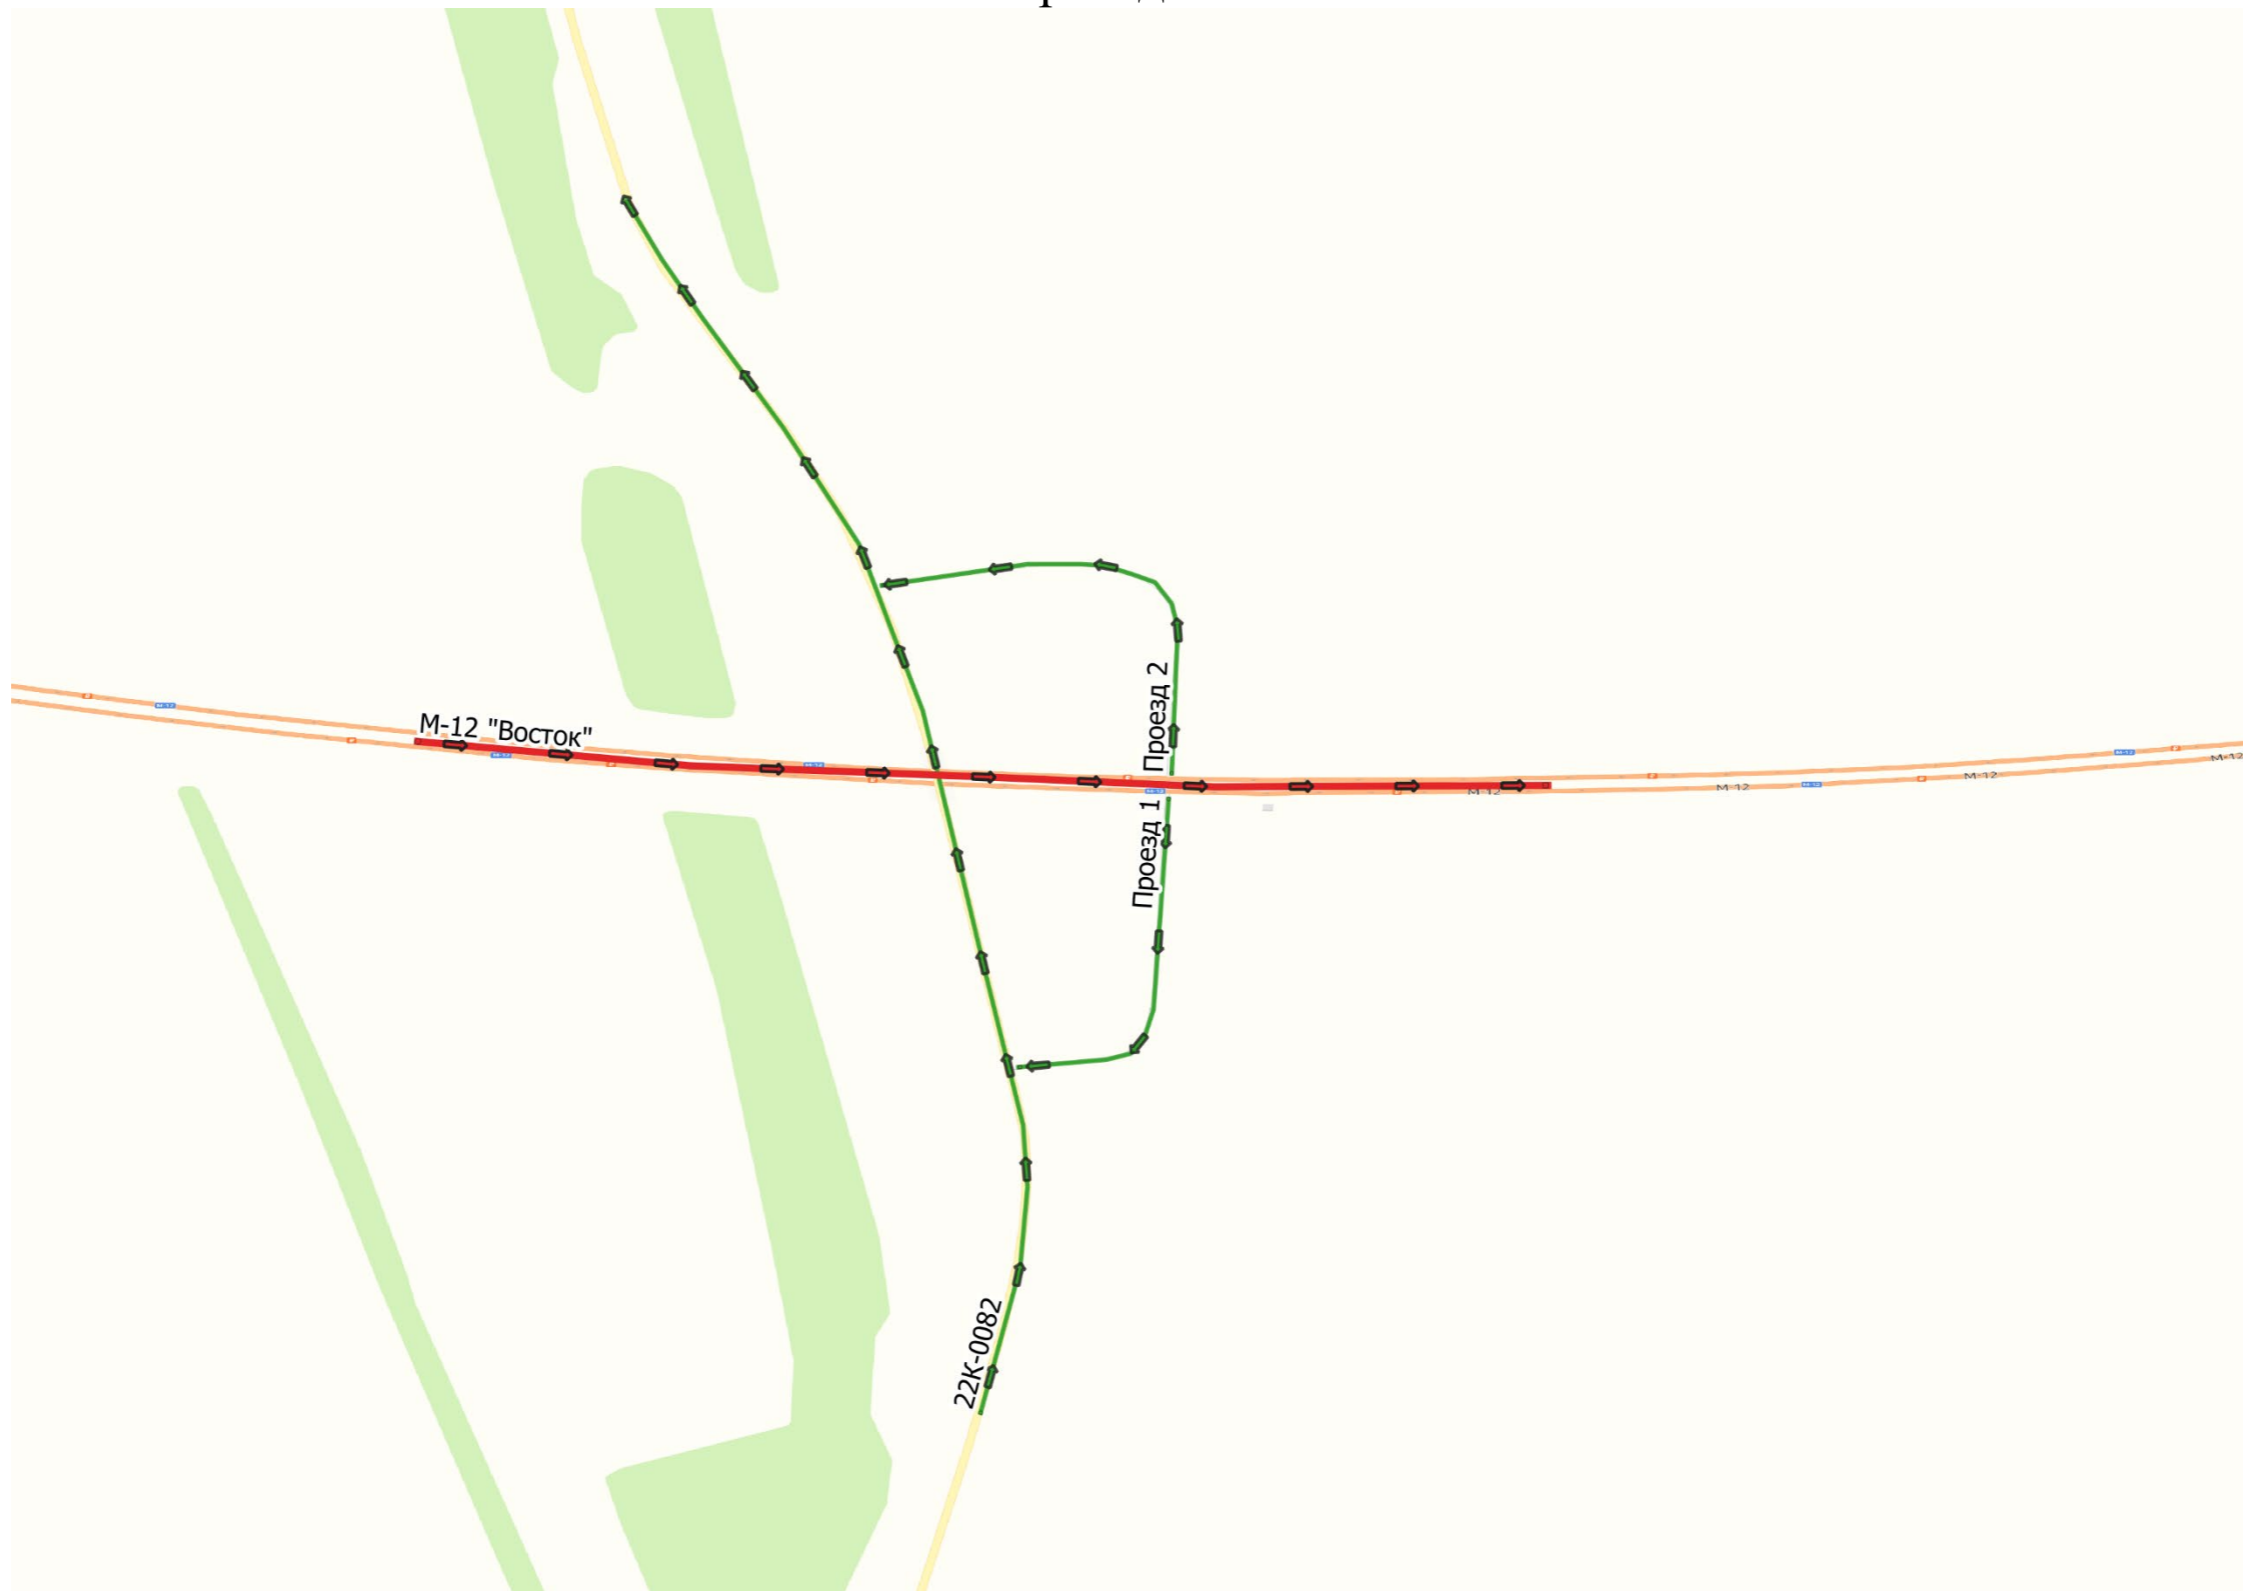


# Тех. проезды км 582

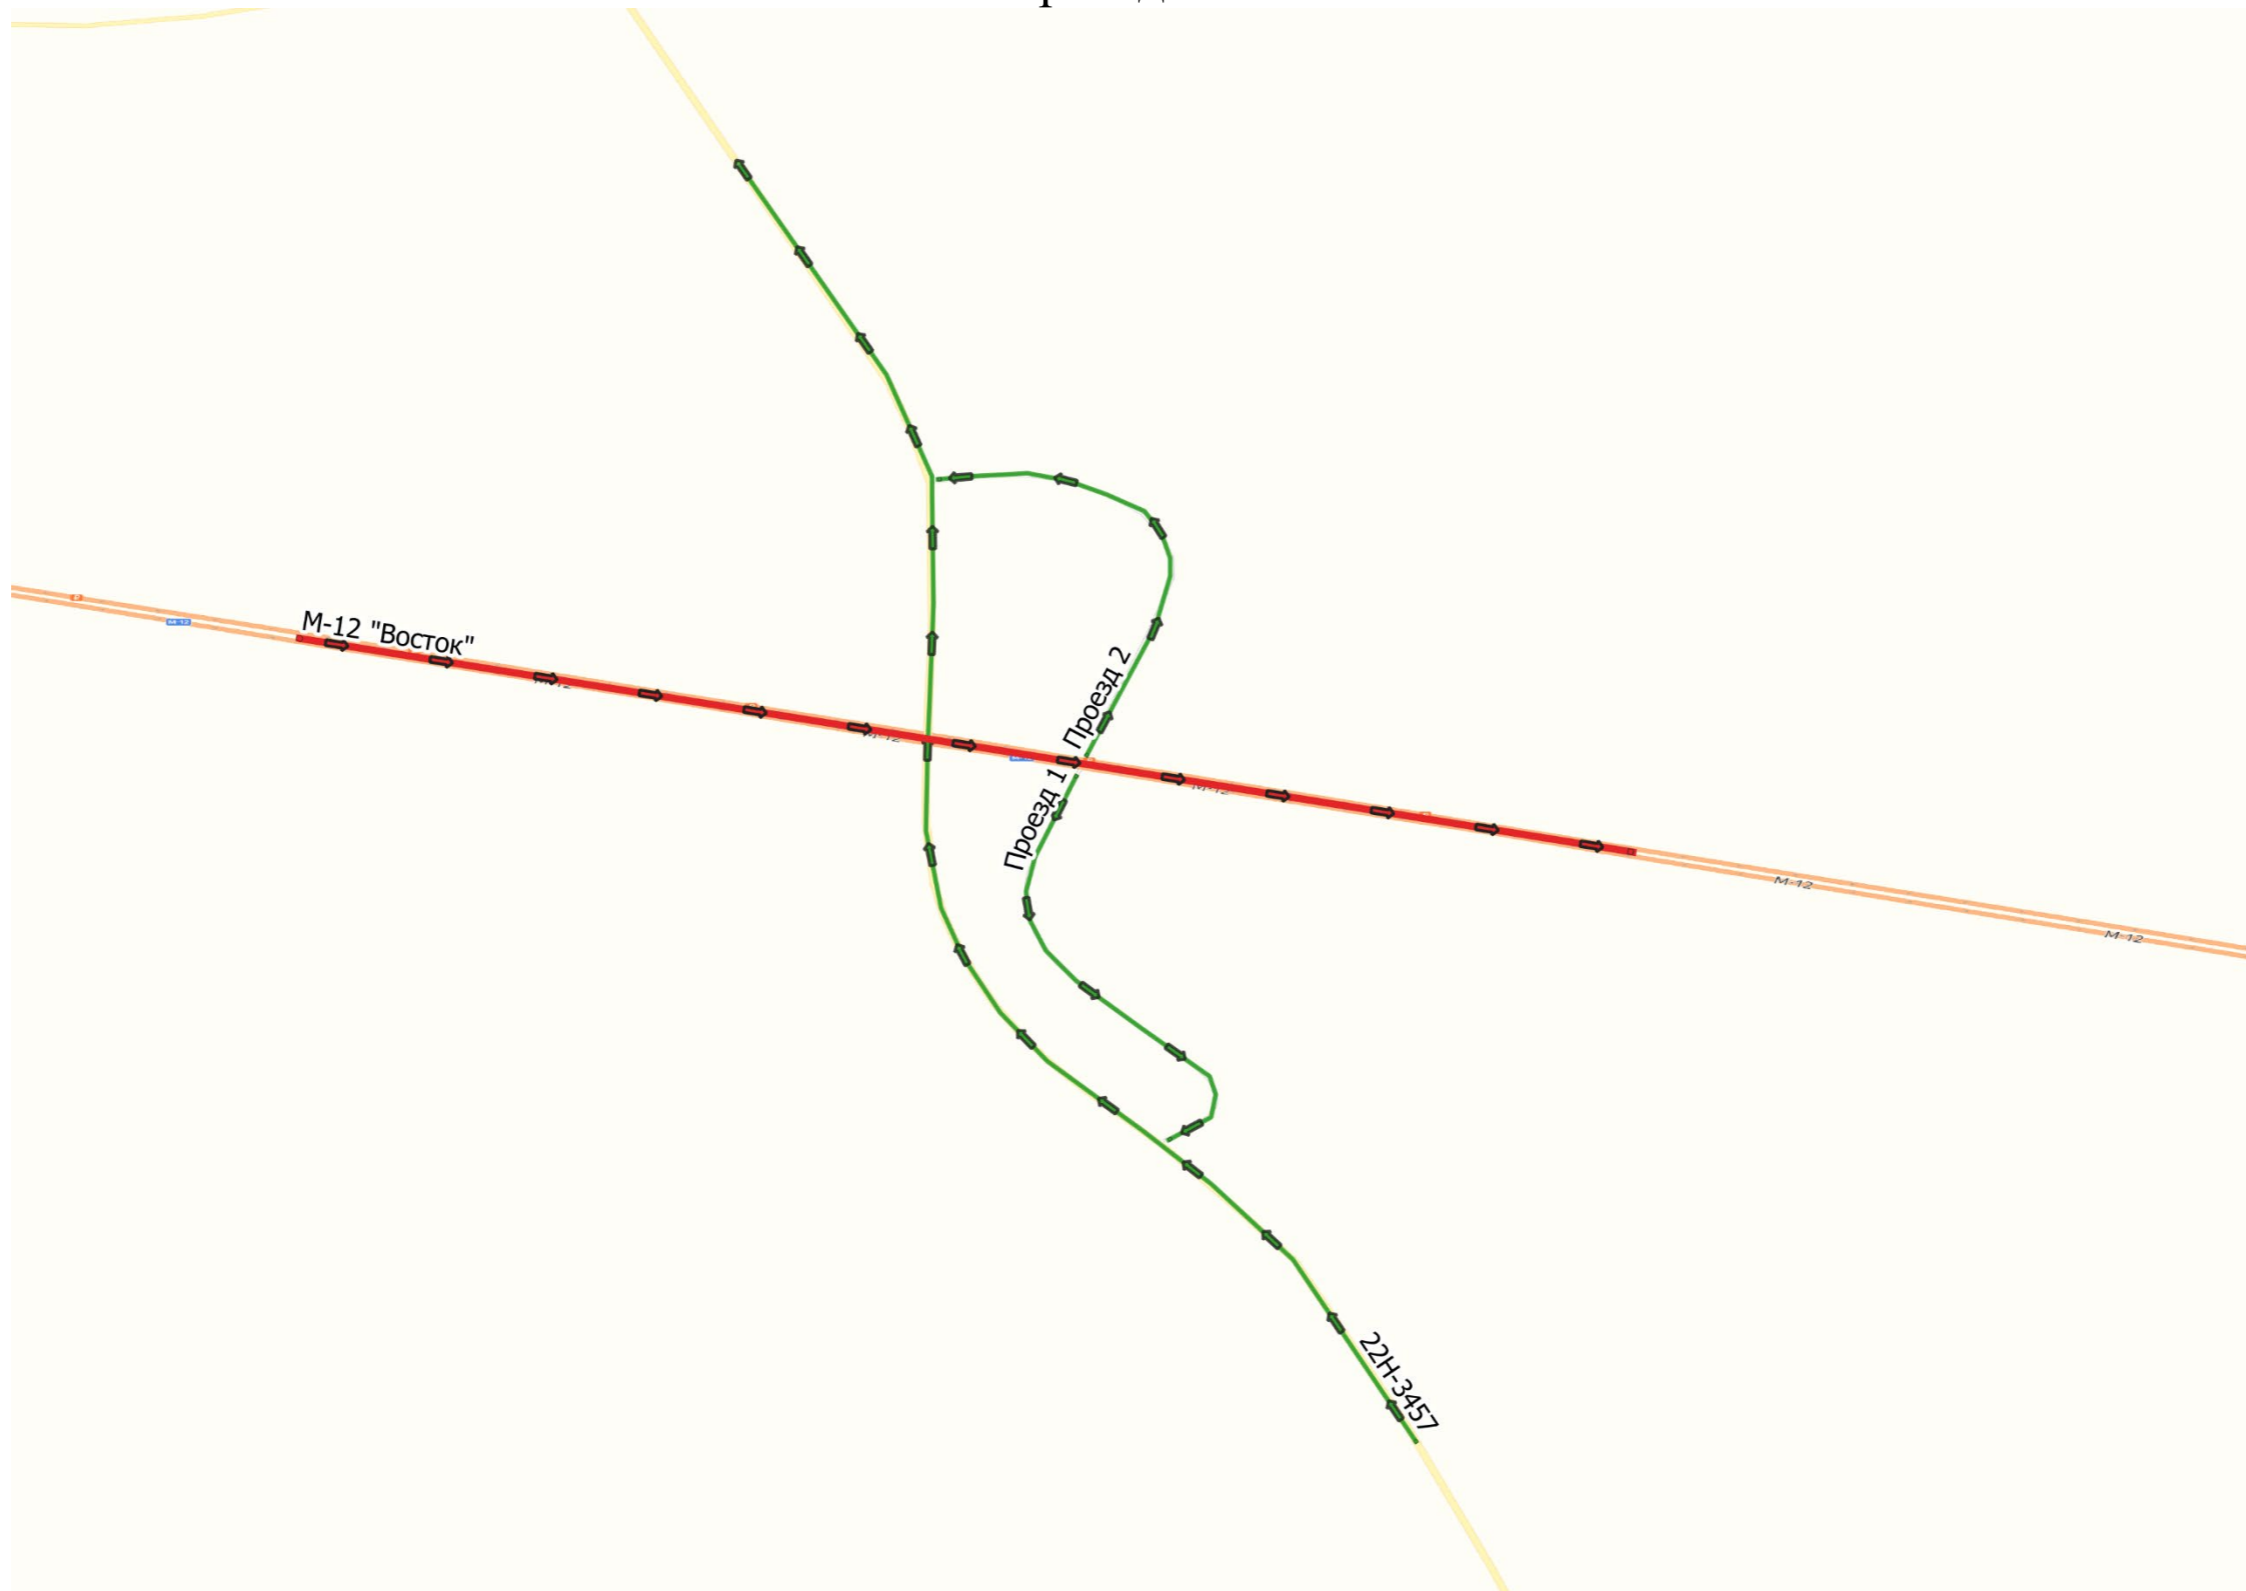



# Тех. разворотная петля км 594

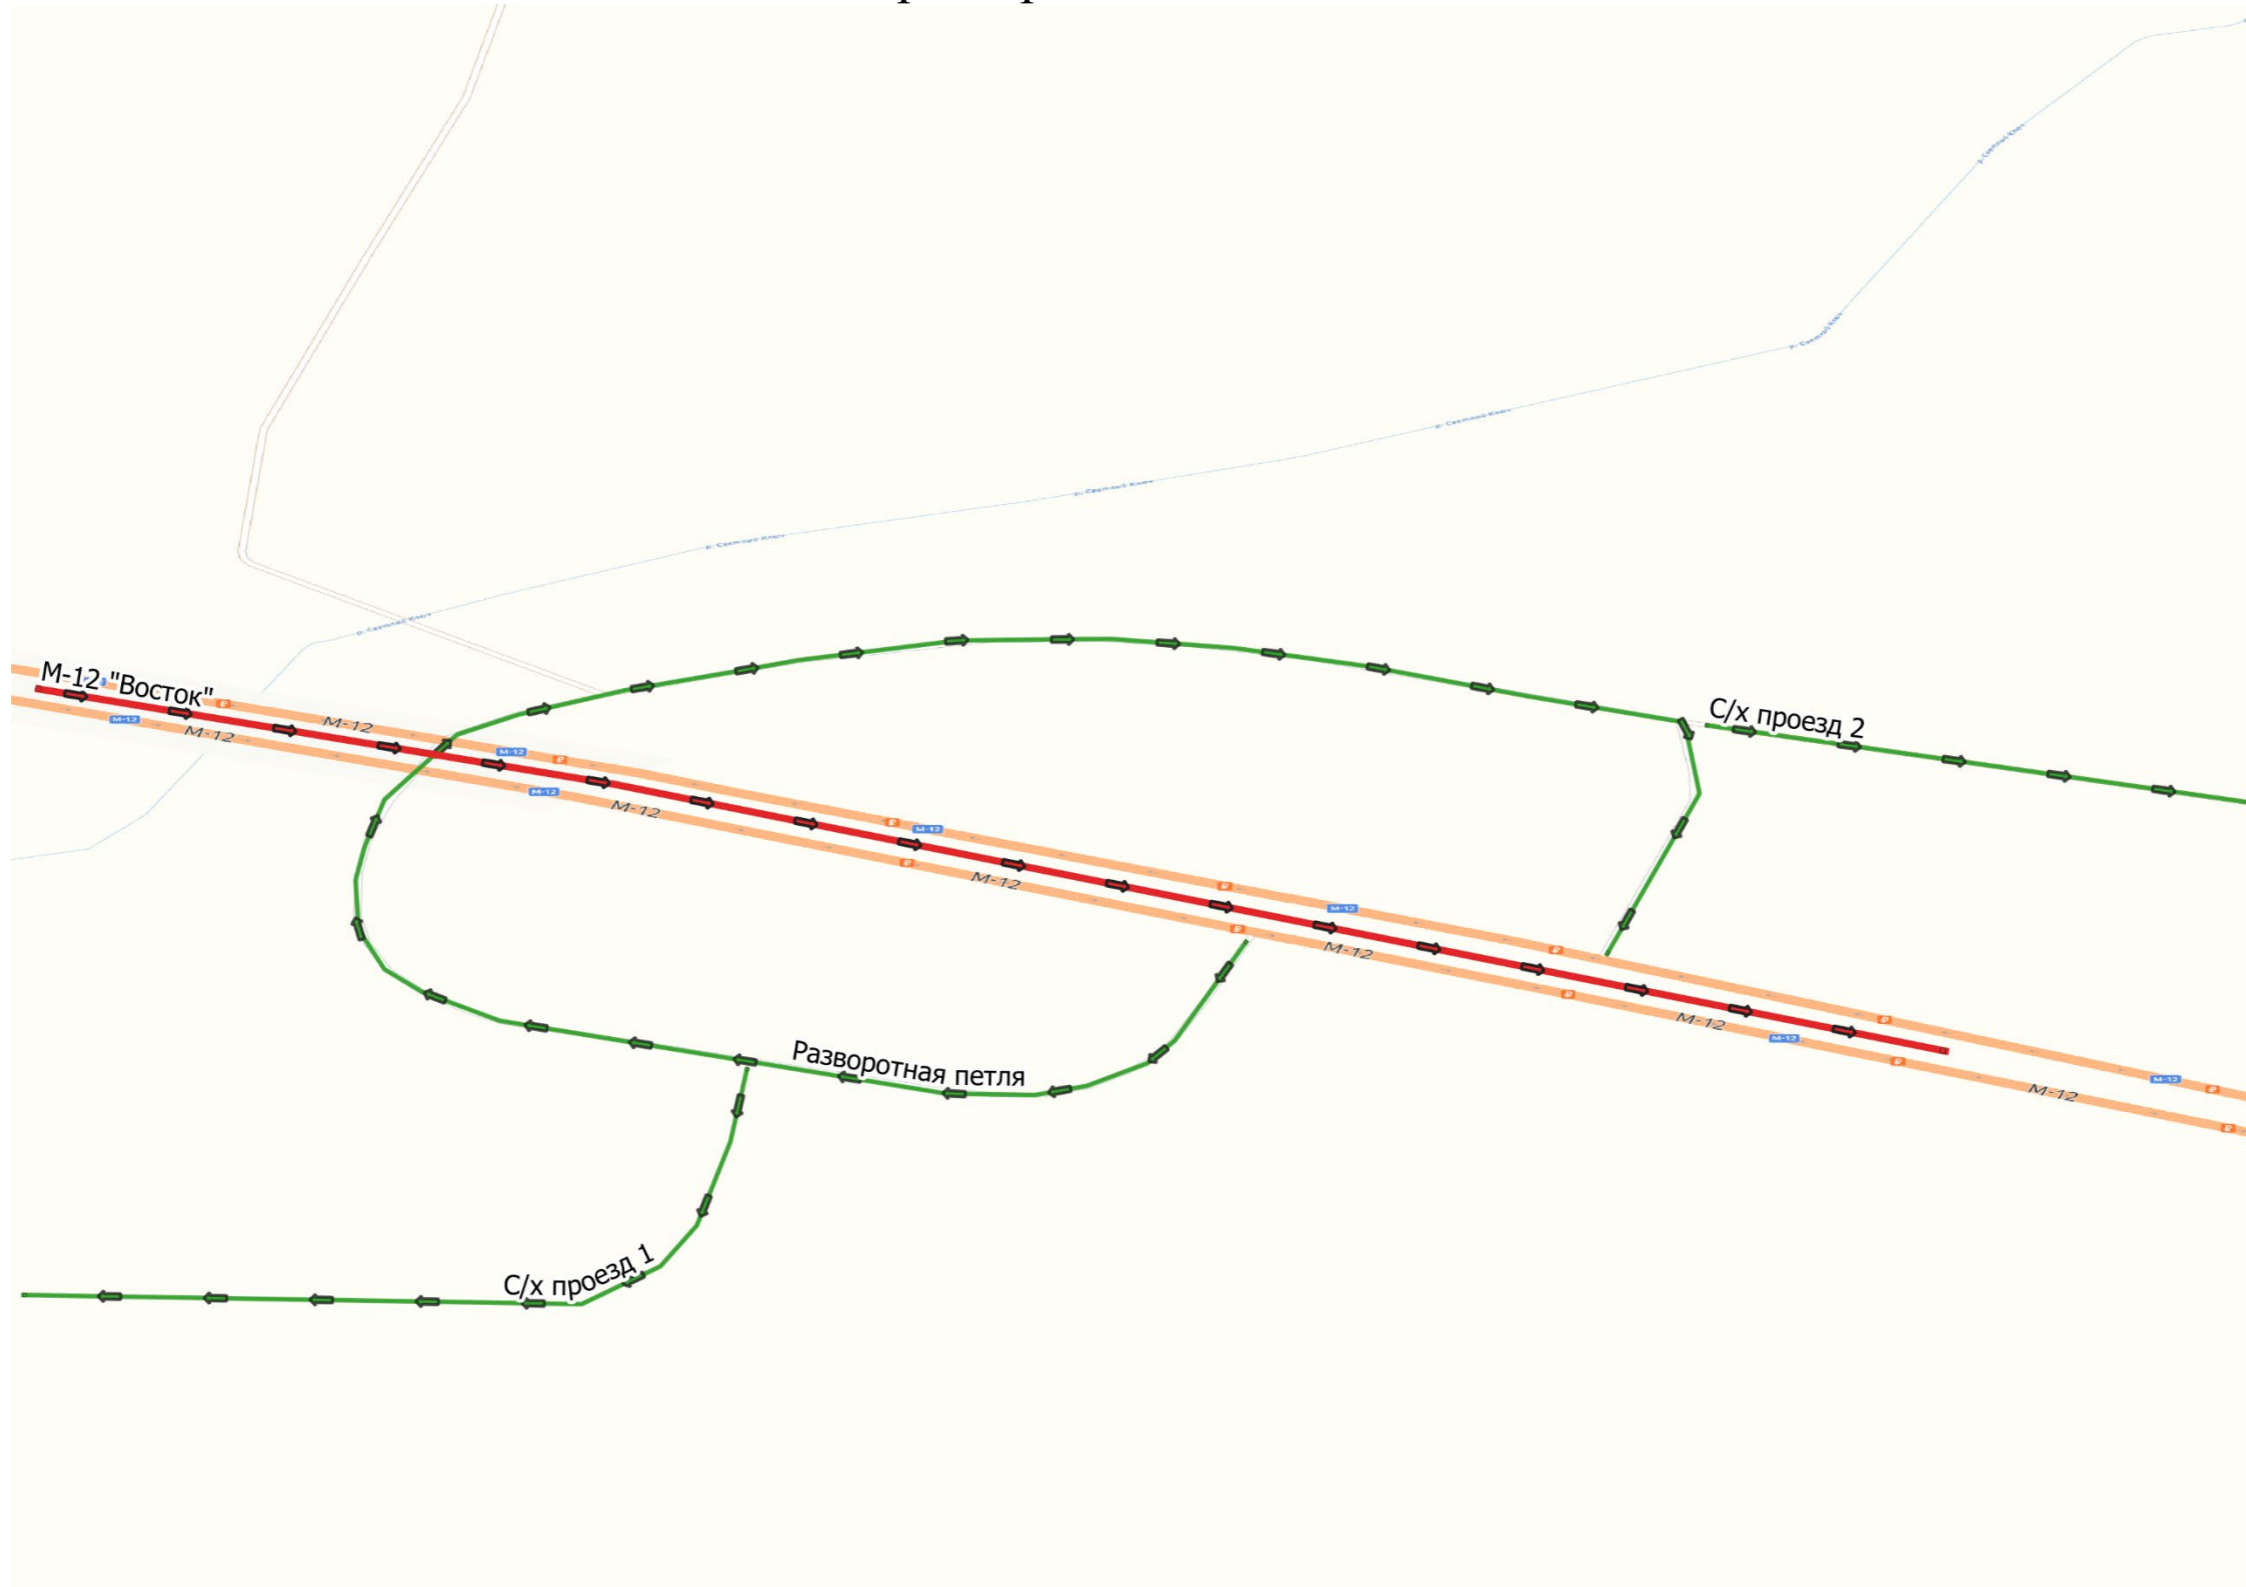


**A** Проект организации дорожного движения  
М12 "Восток". Тех. проезд 146 км  
1:1000

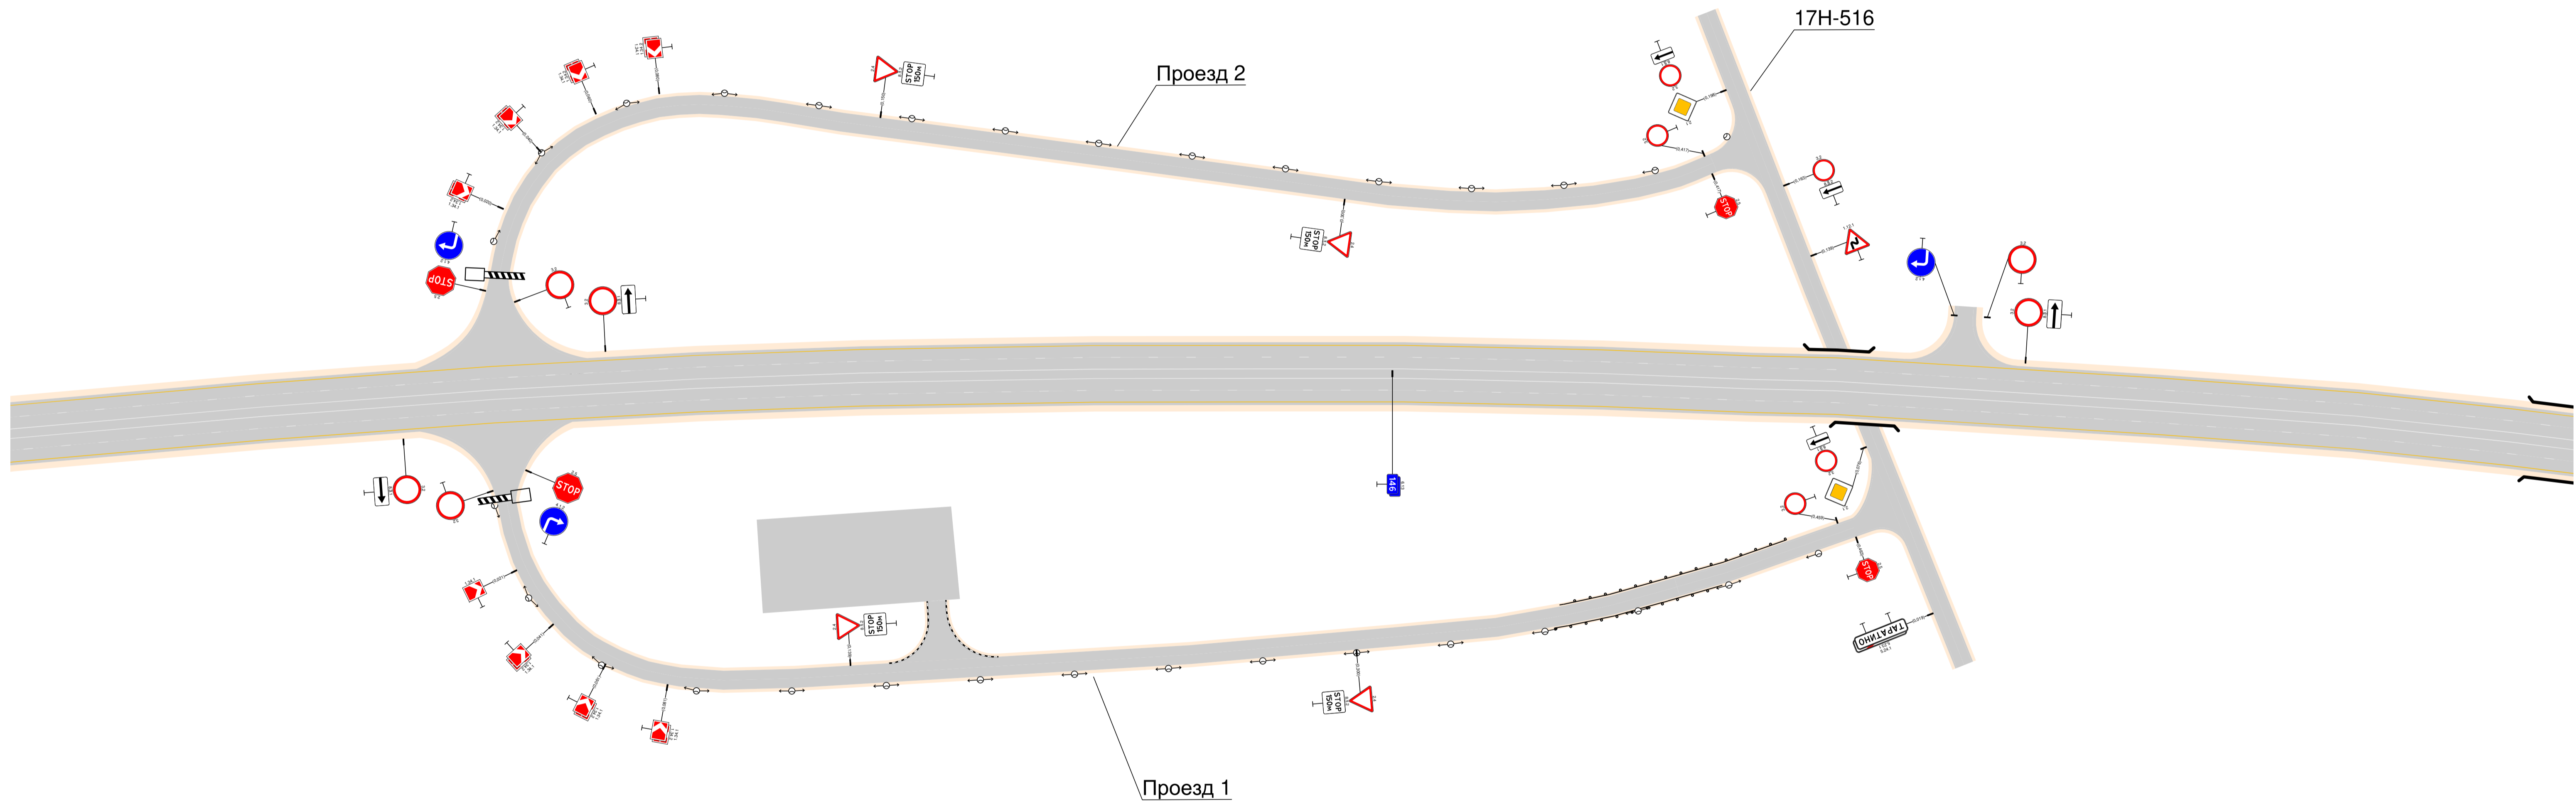

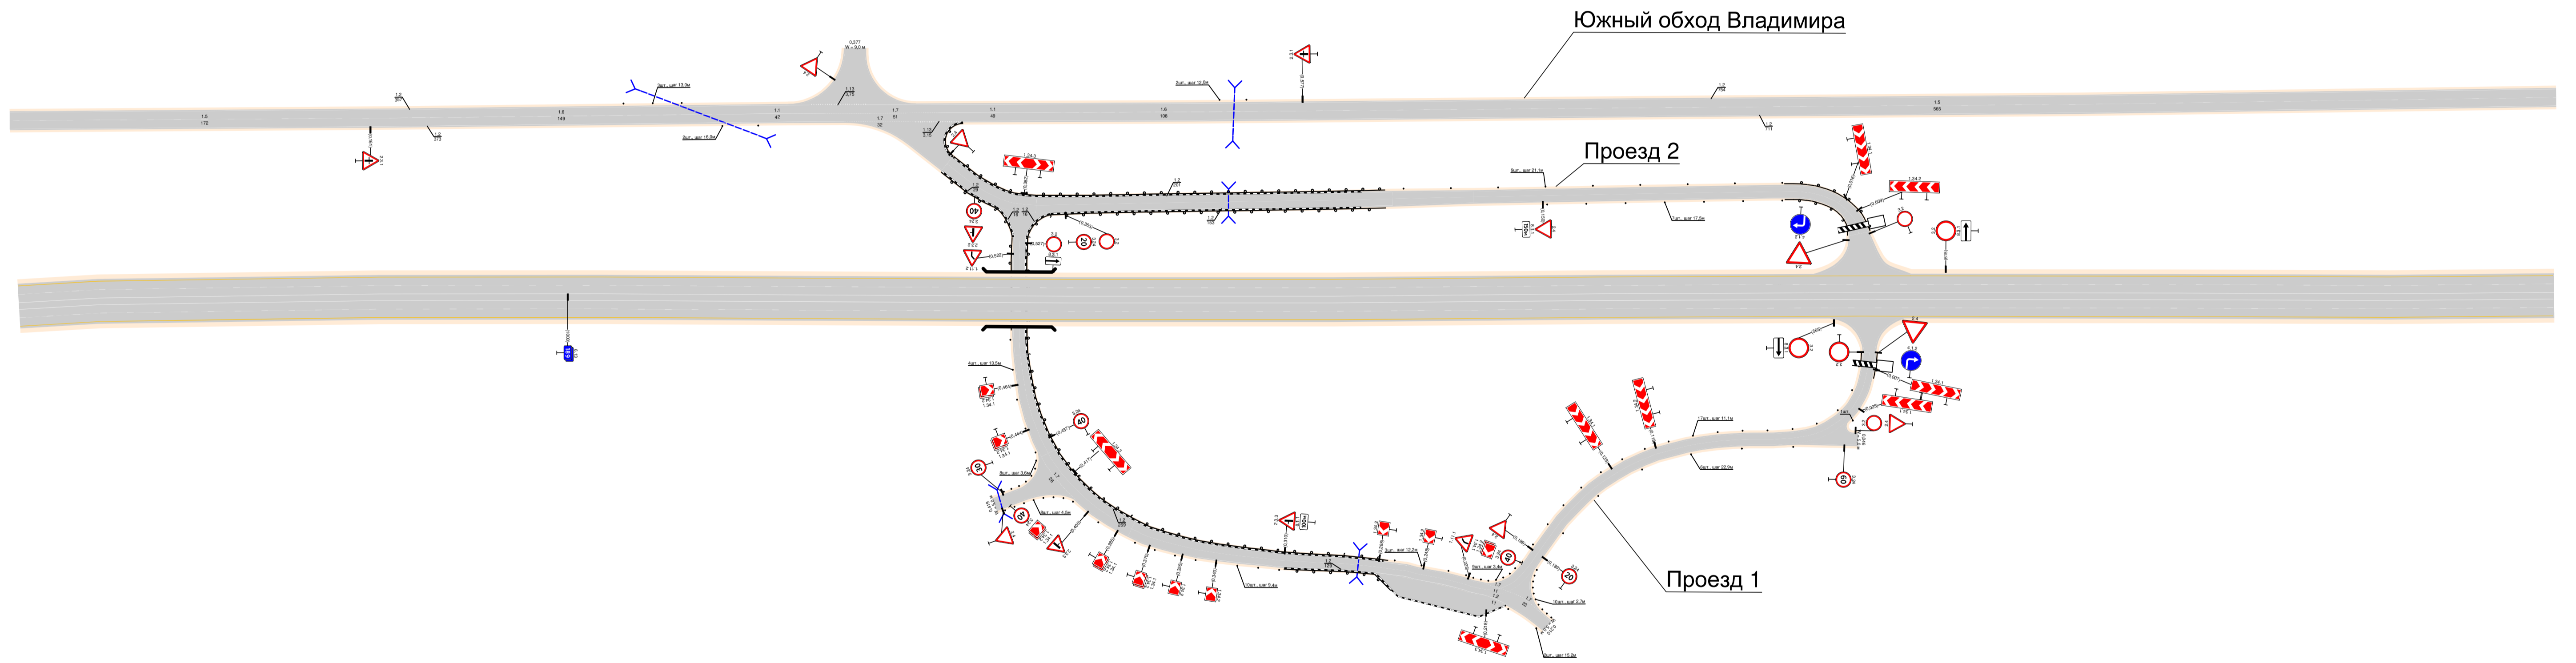


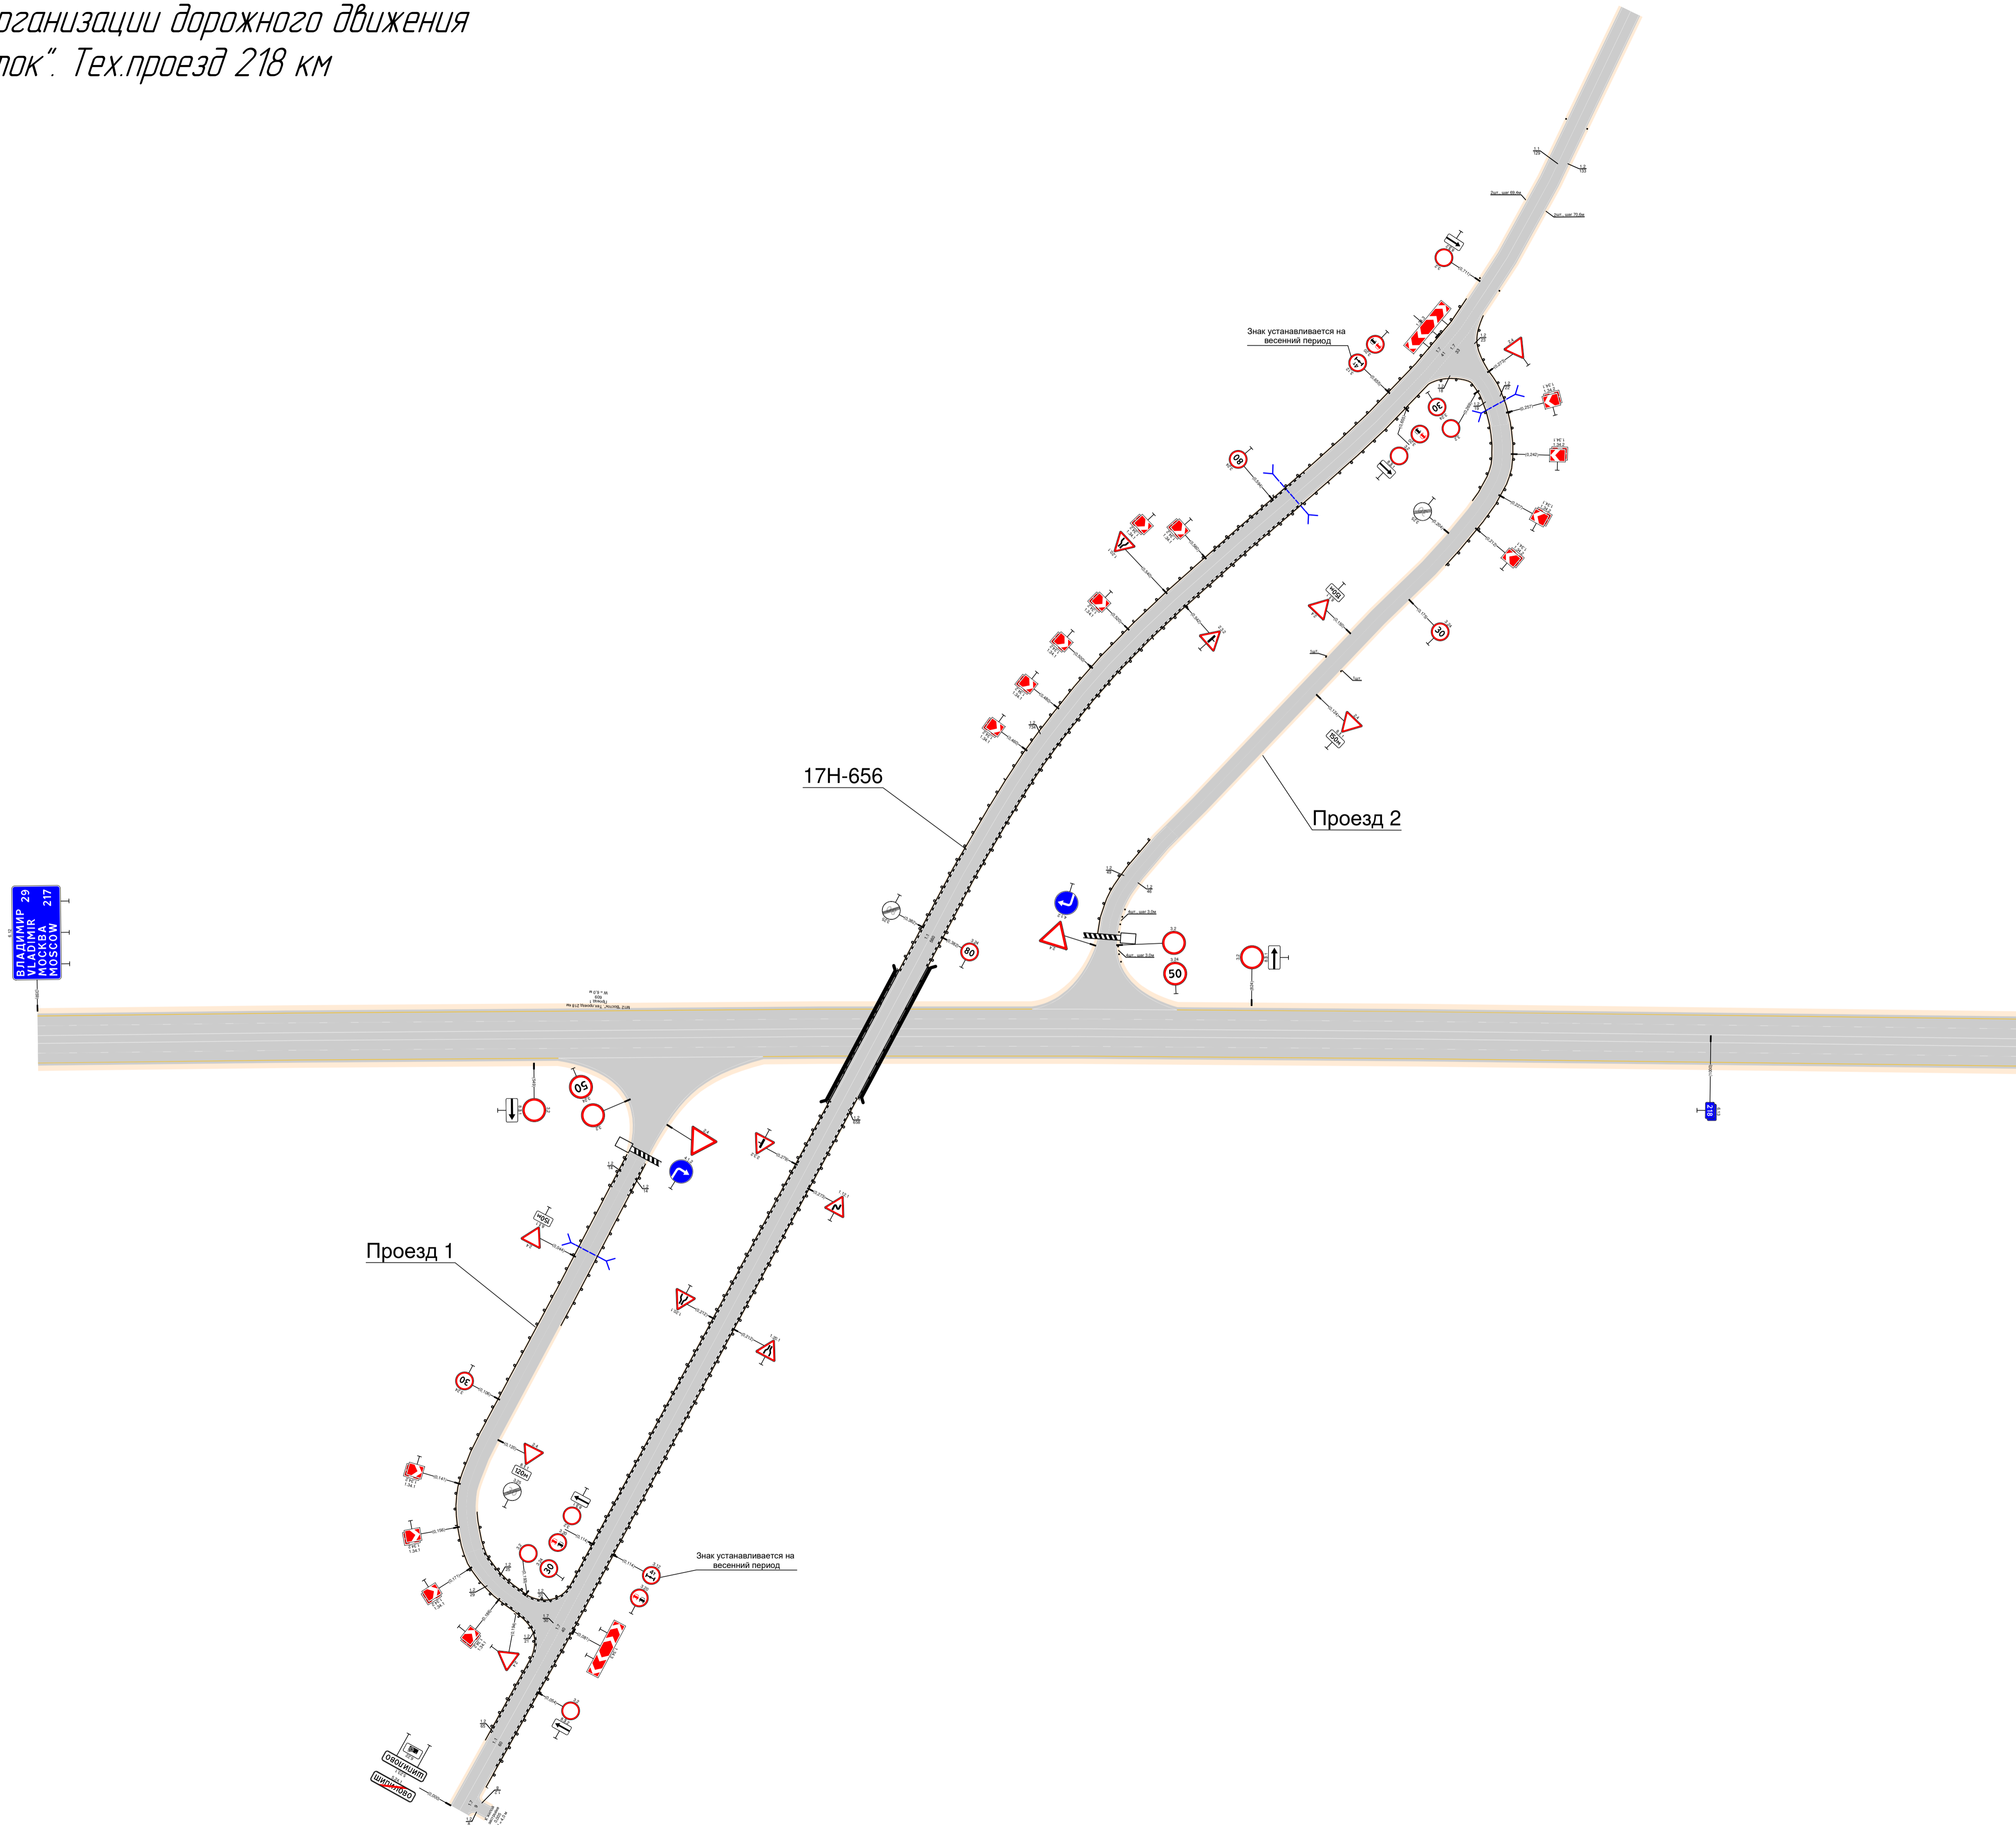


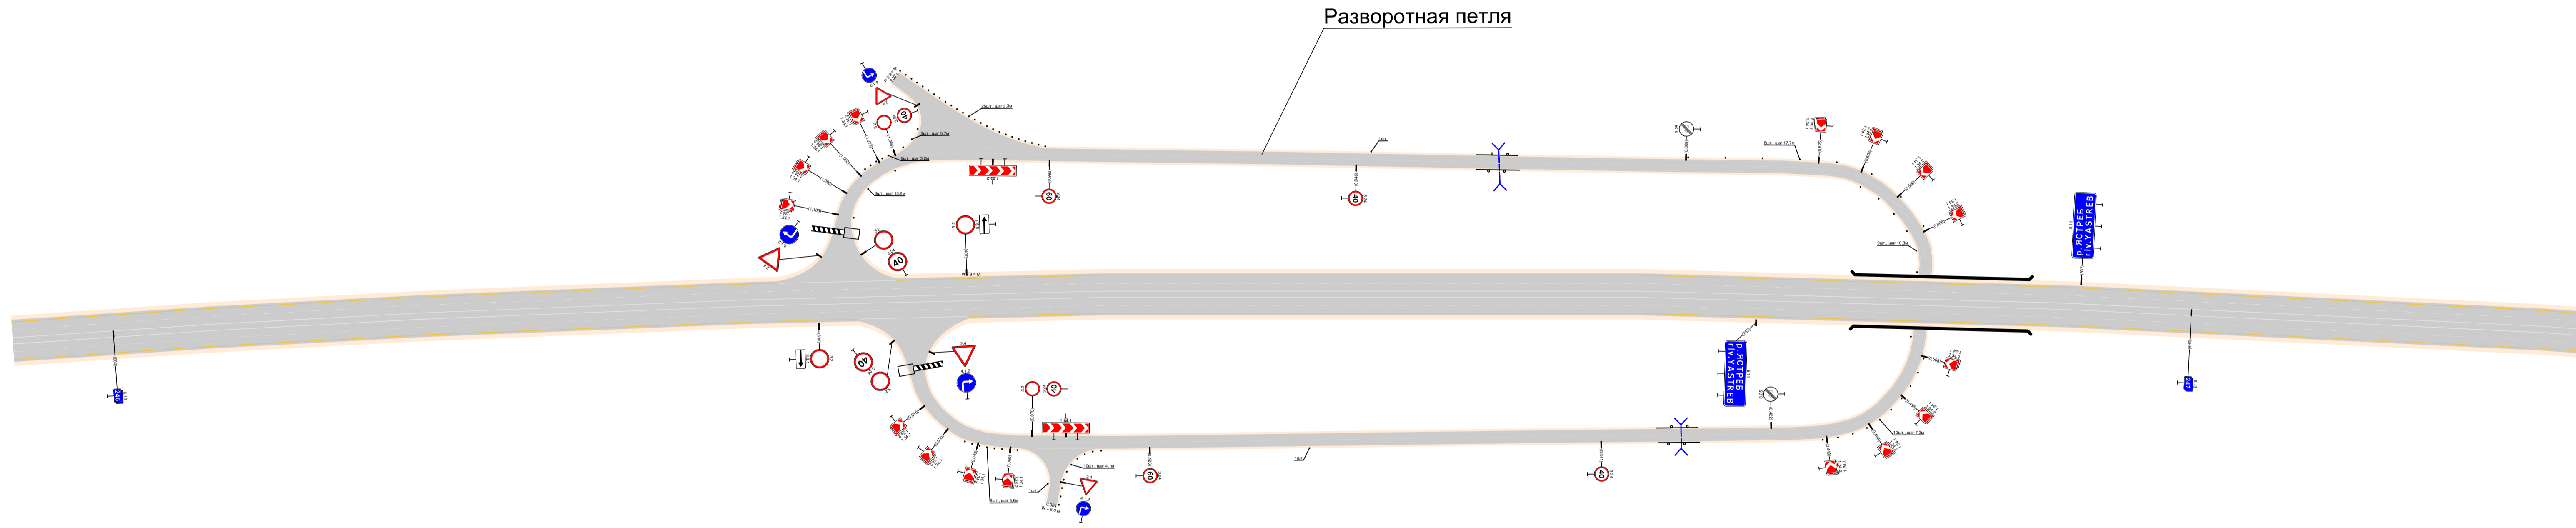





**А** Проект организации дорожного движения  
М12 "Восток". Тех.разворотная петля 281 км  
1:1000

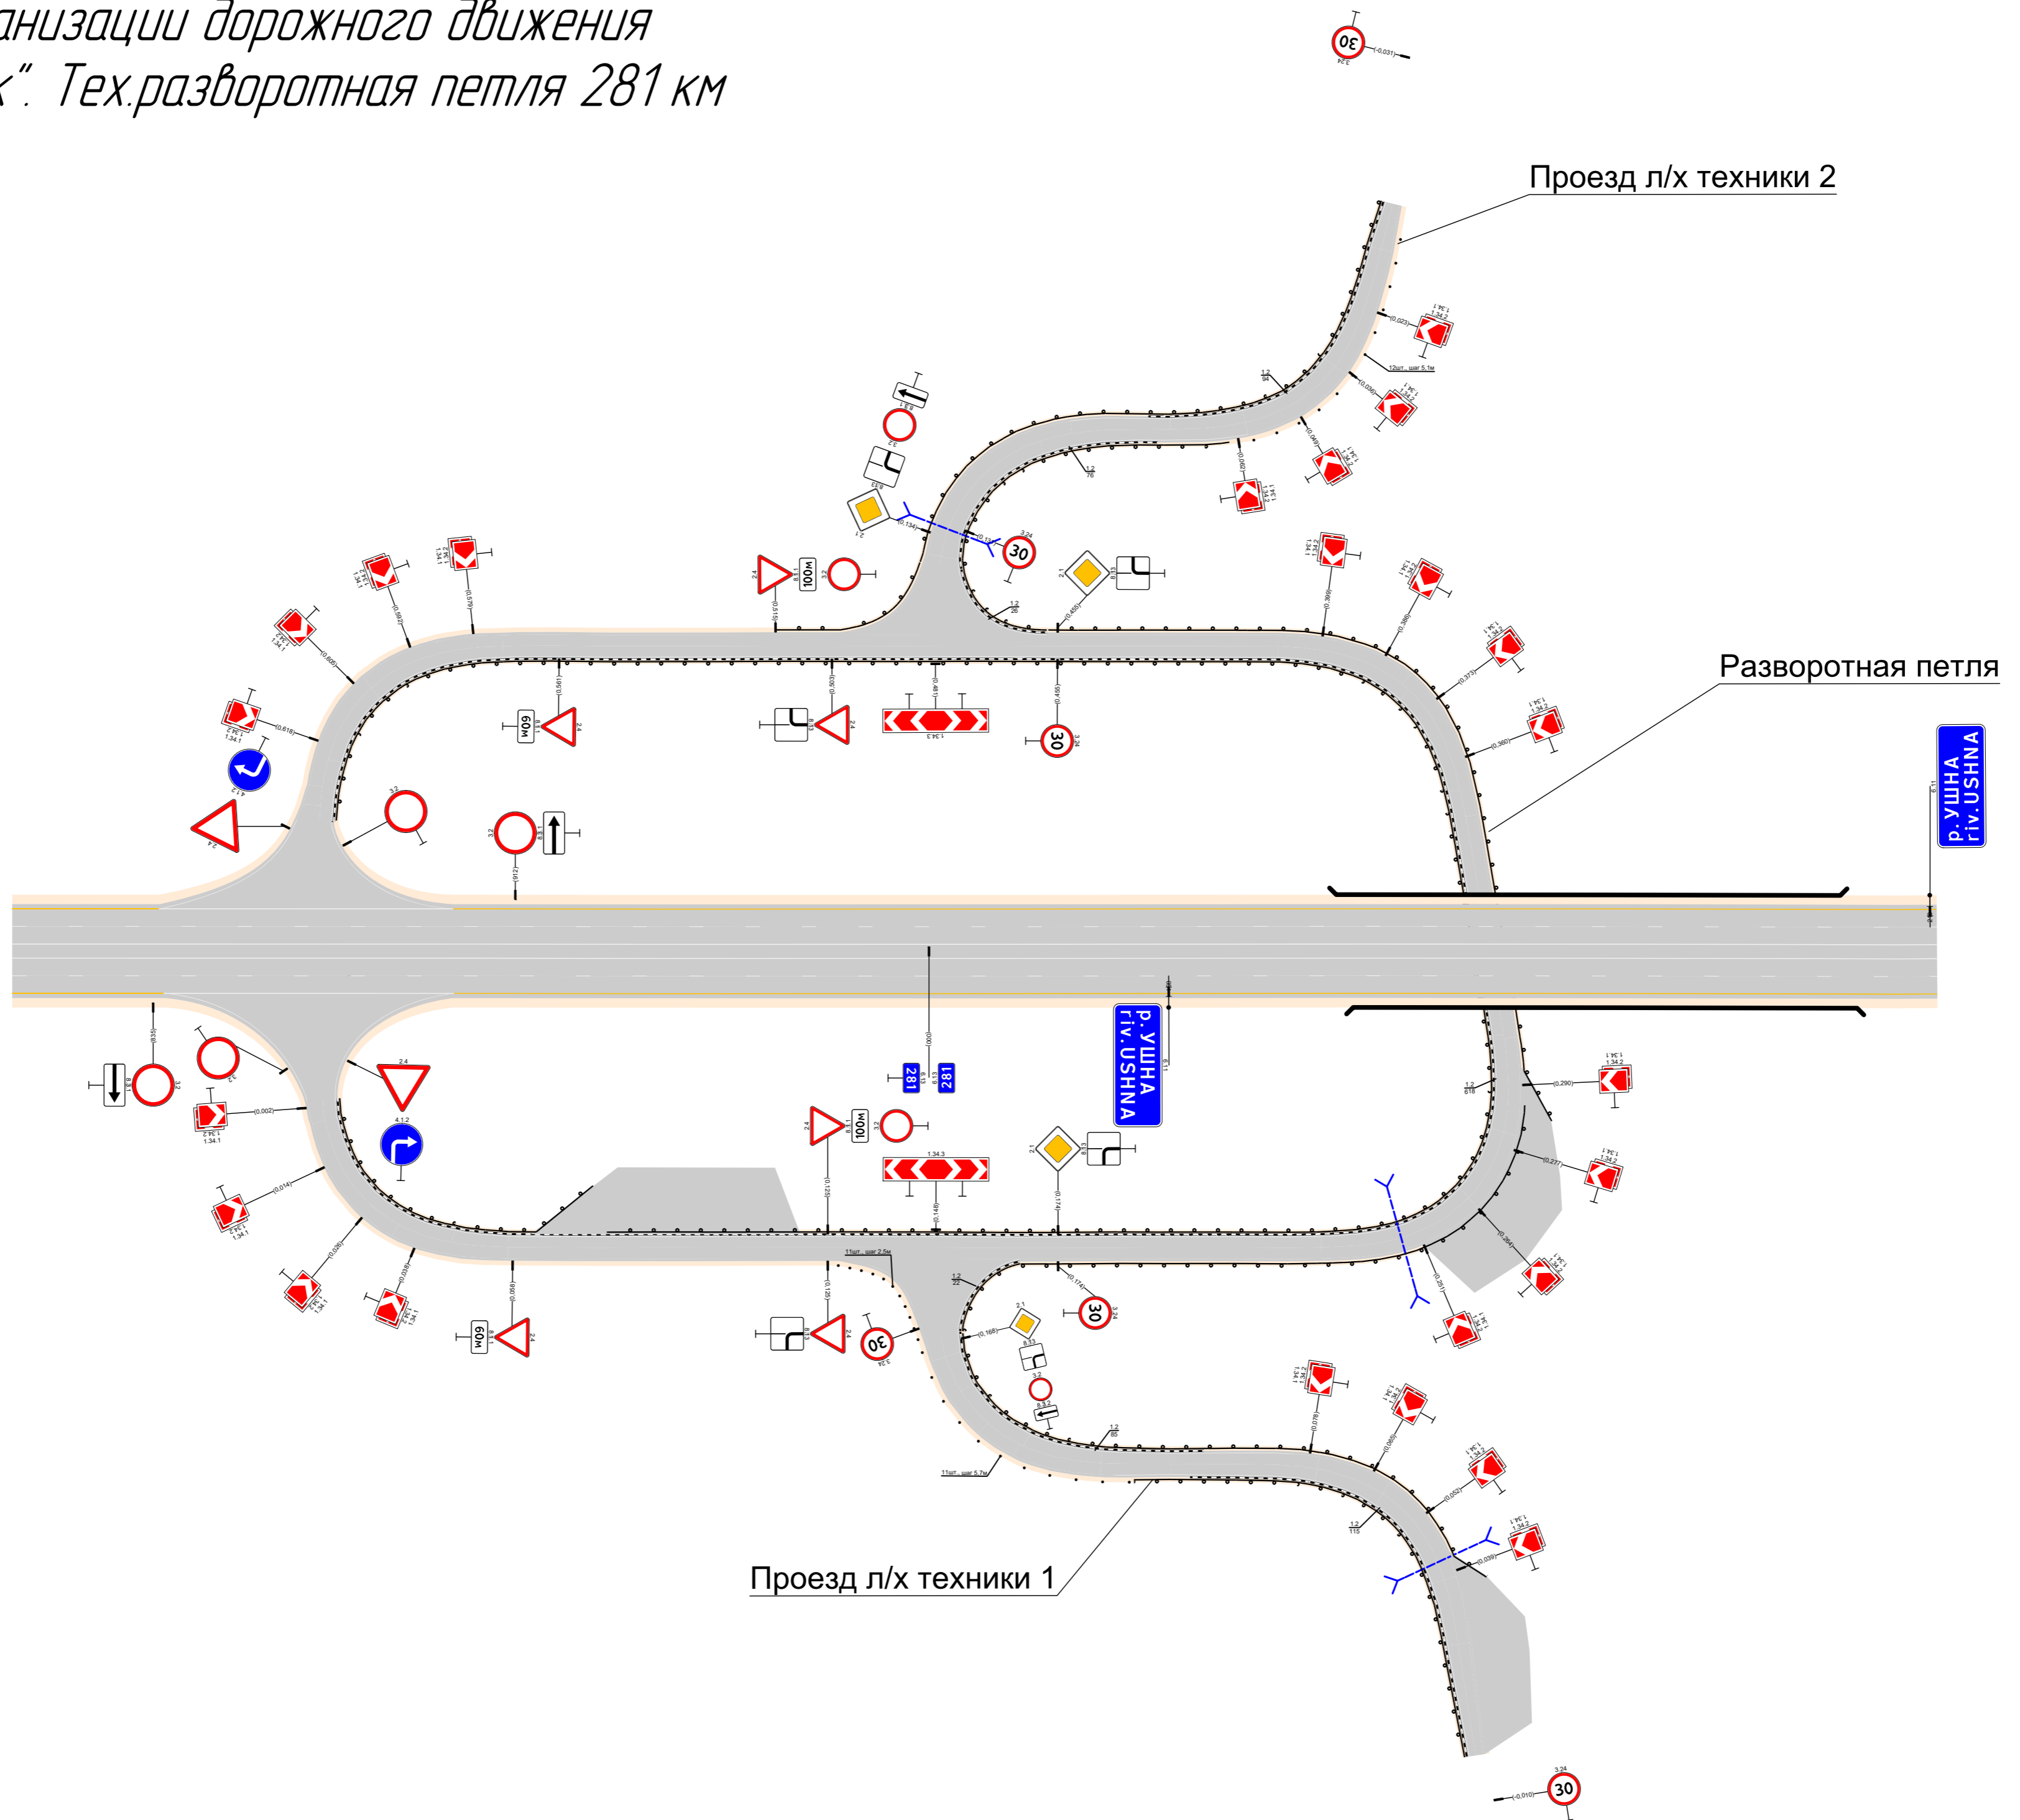


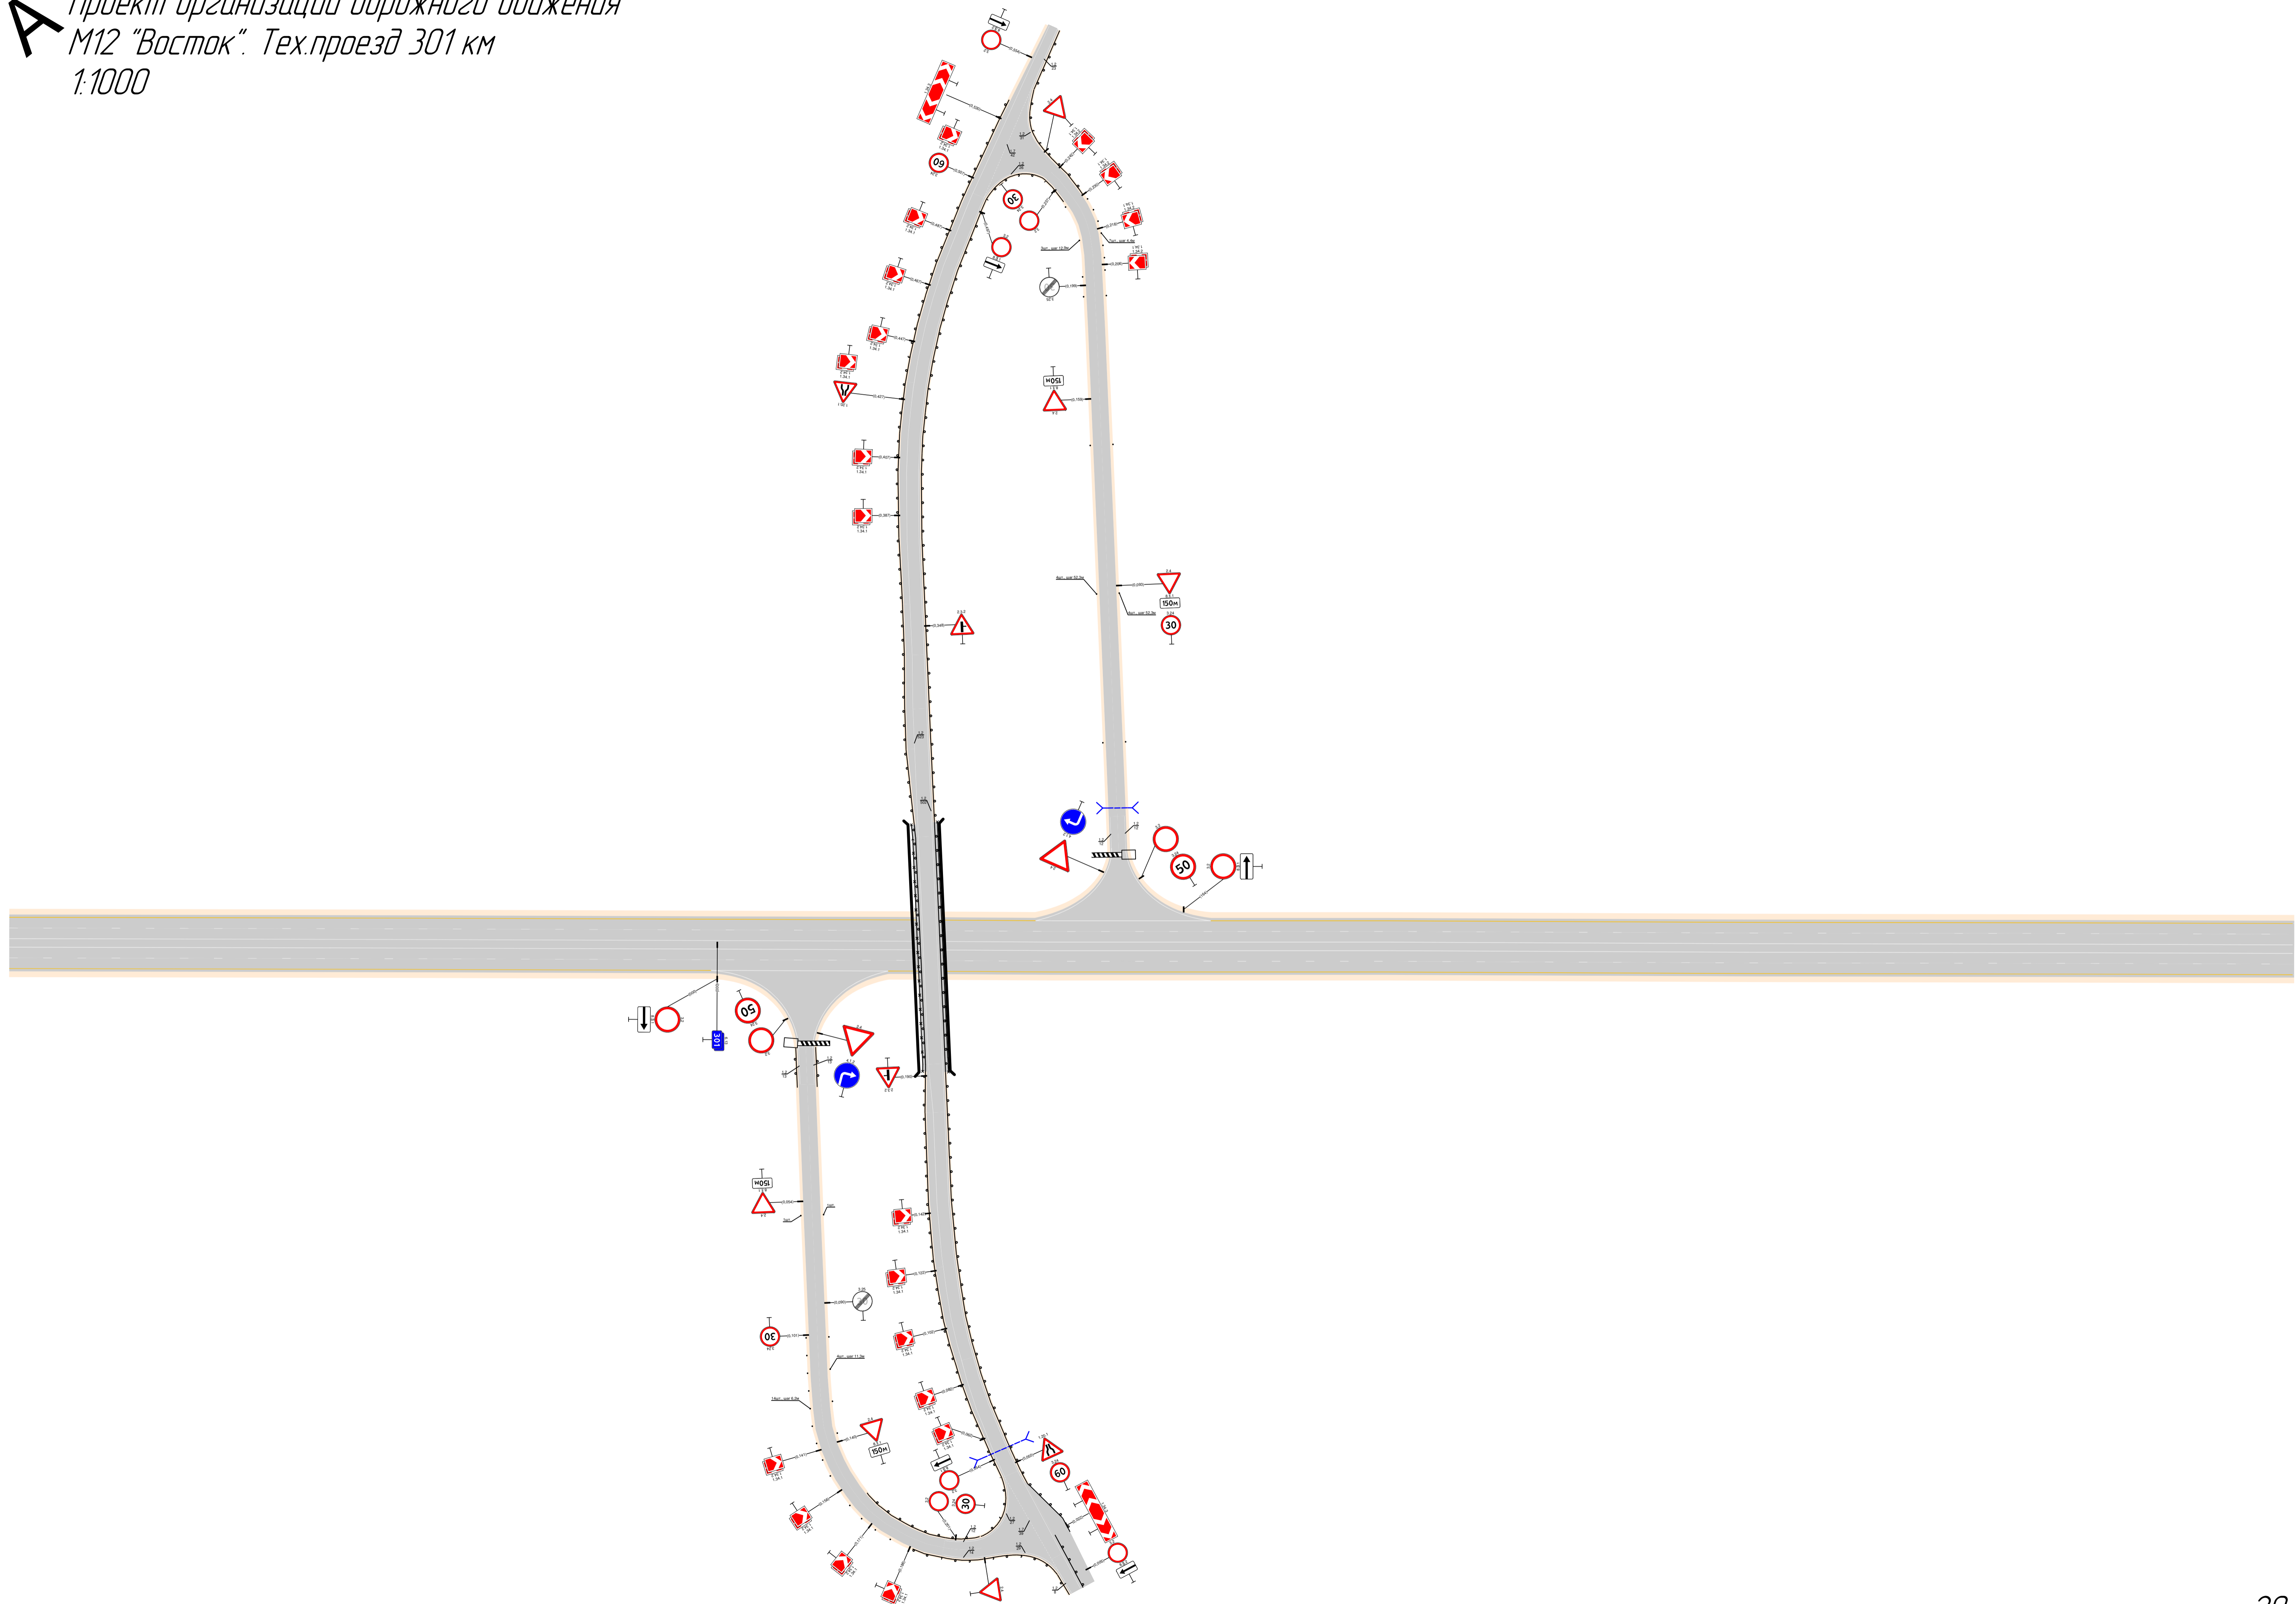


**А** Проект организации дорожного движения  
М12 "Восток". Тех. проезд 335 км  
1:1500

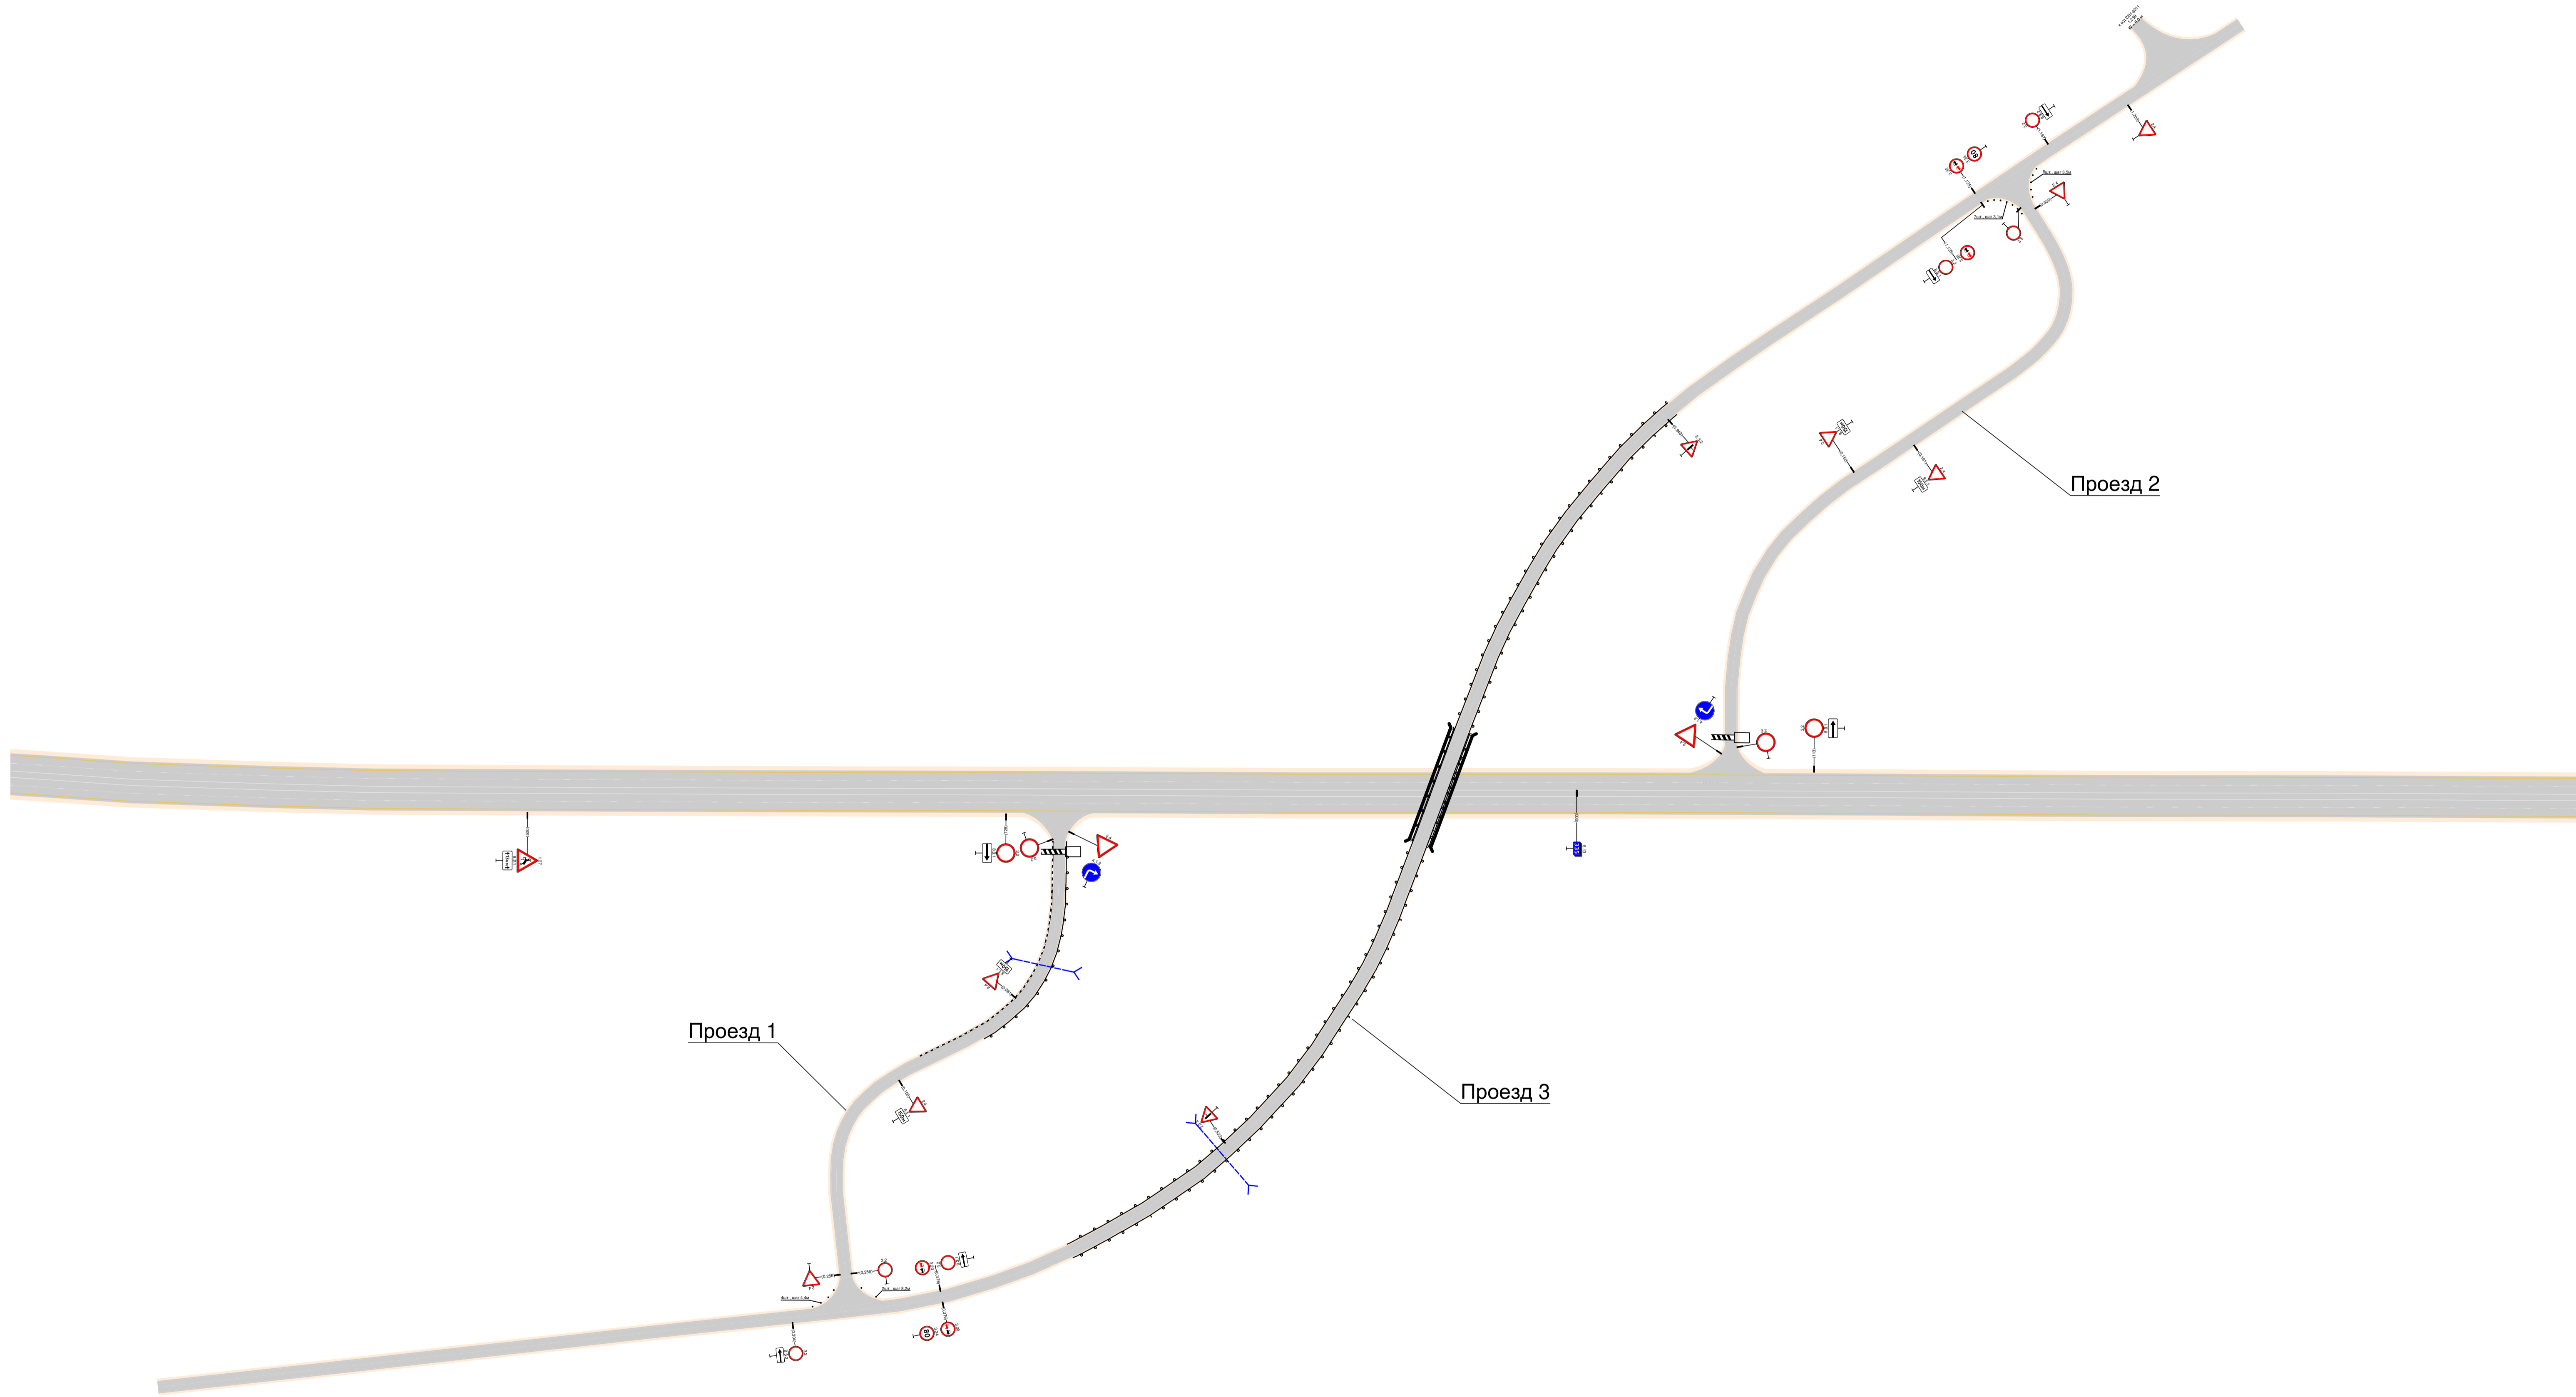


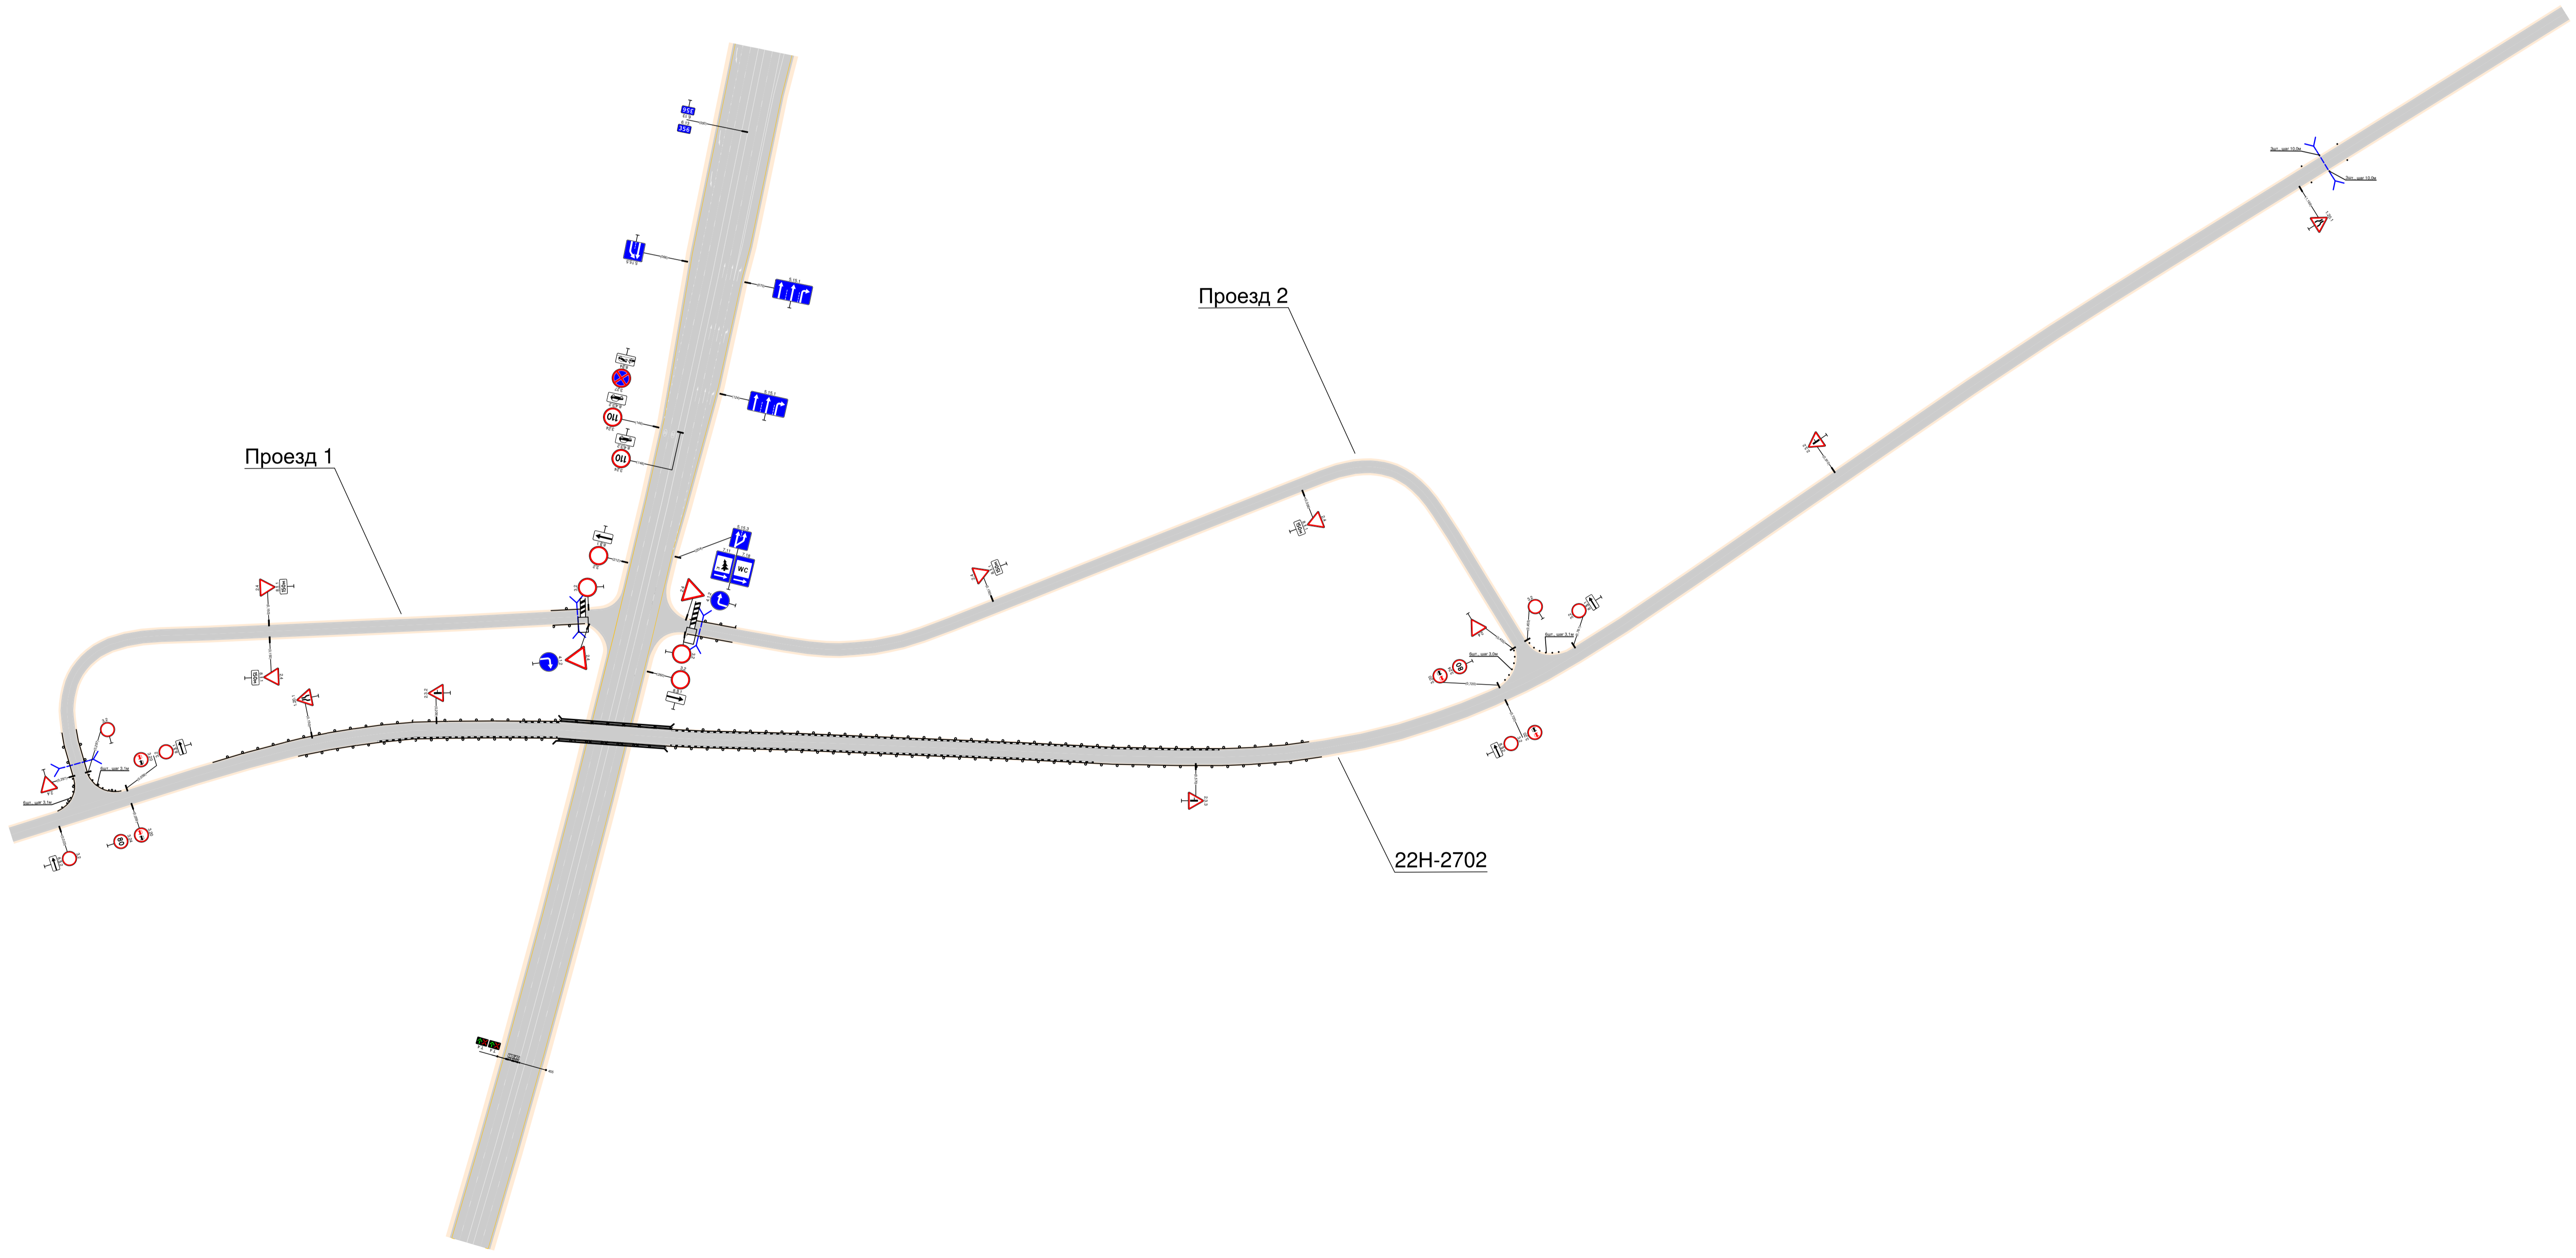


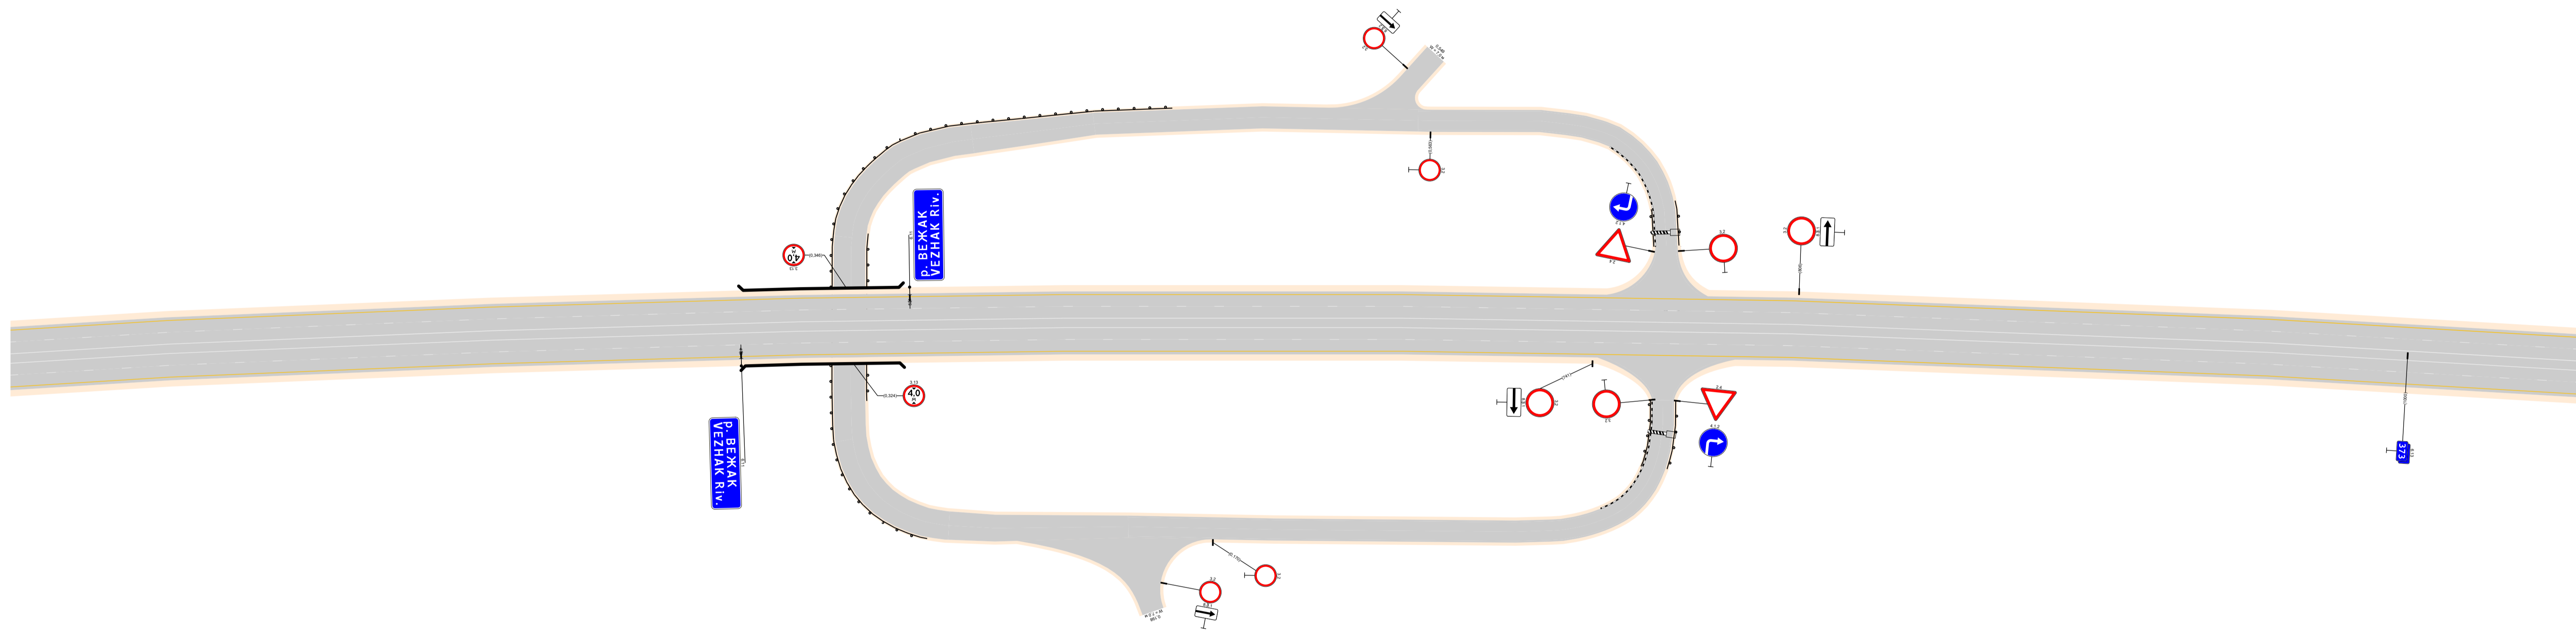


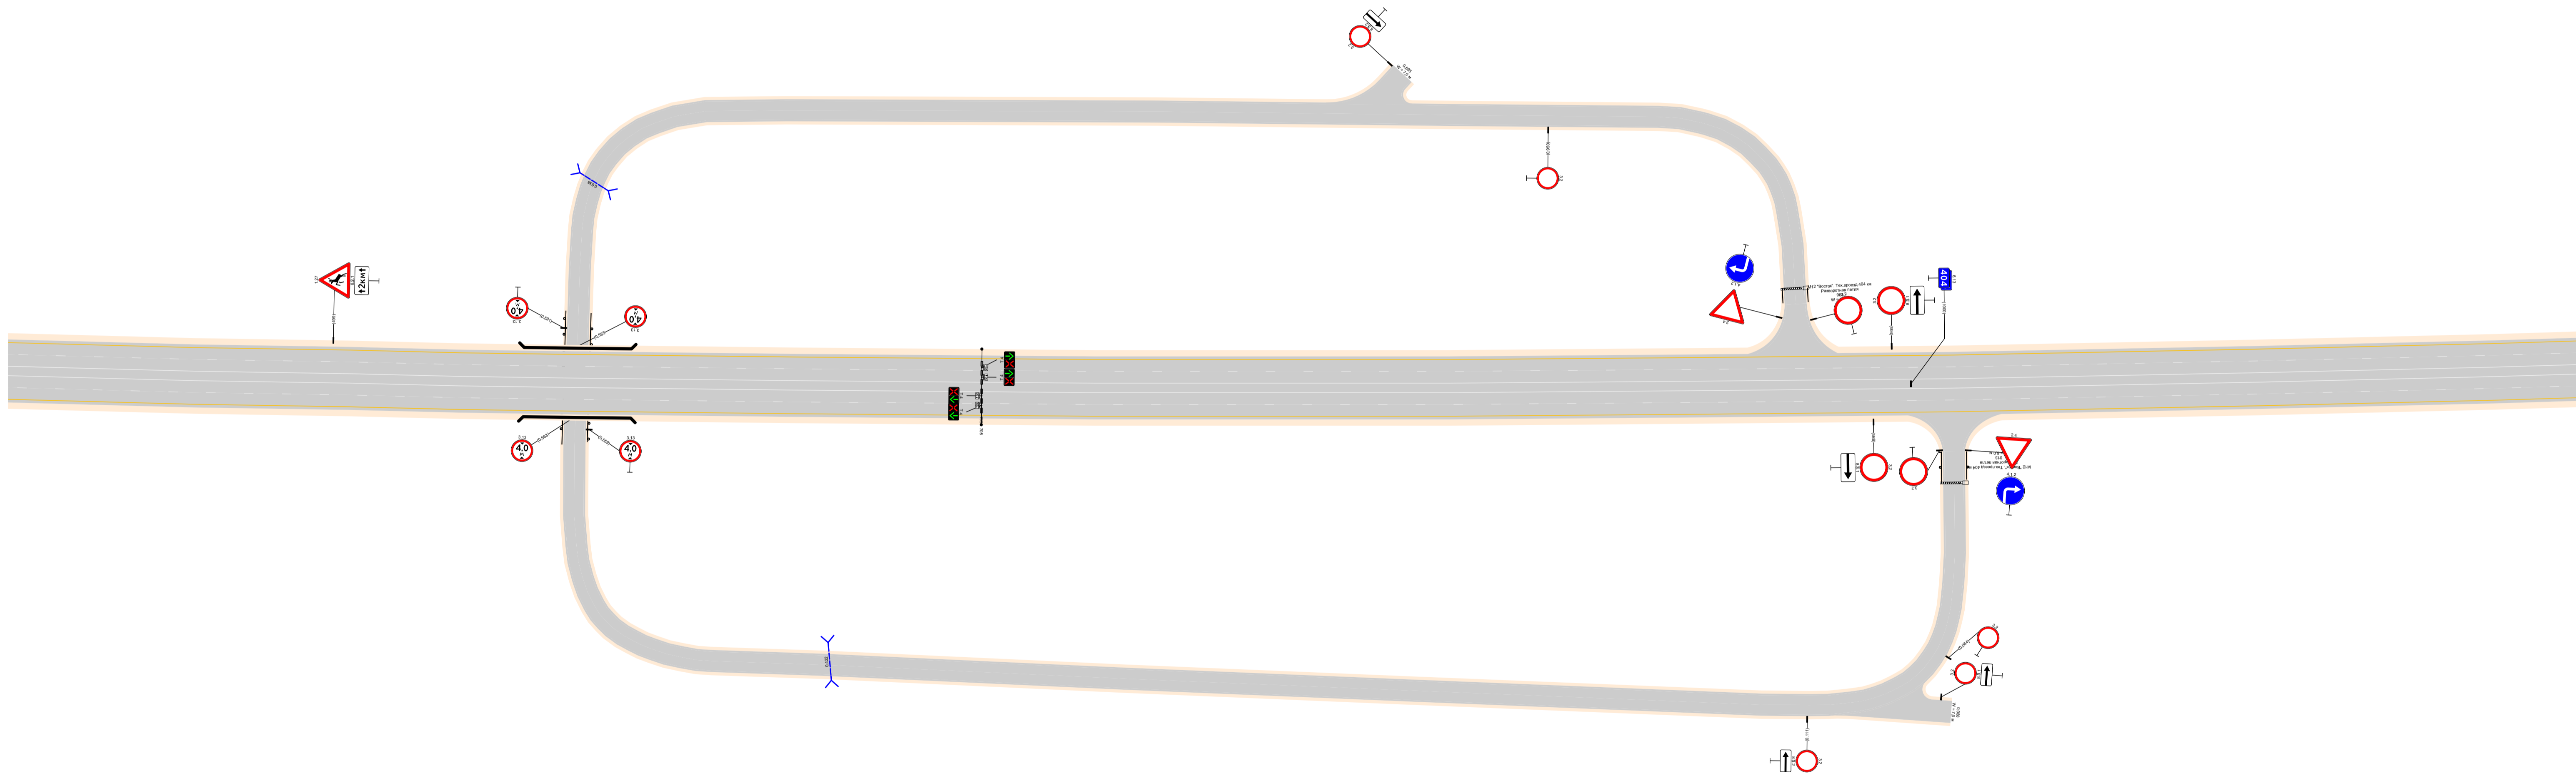

**А** Проект организации дорожного движения  
М12 "Восток". Тех. проезды 421 км  
1:2000

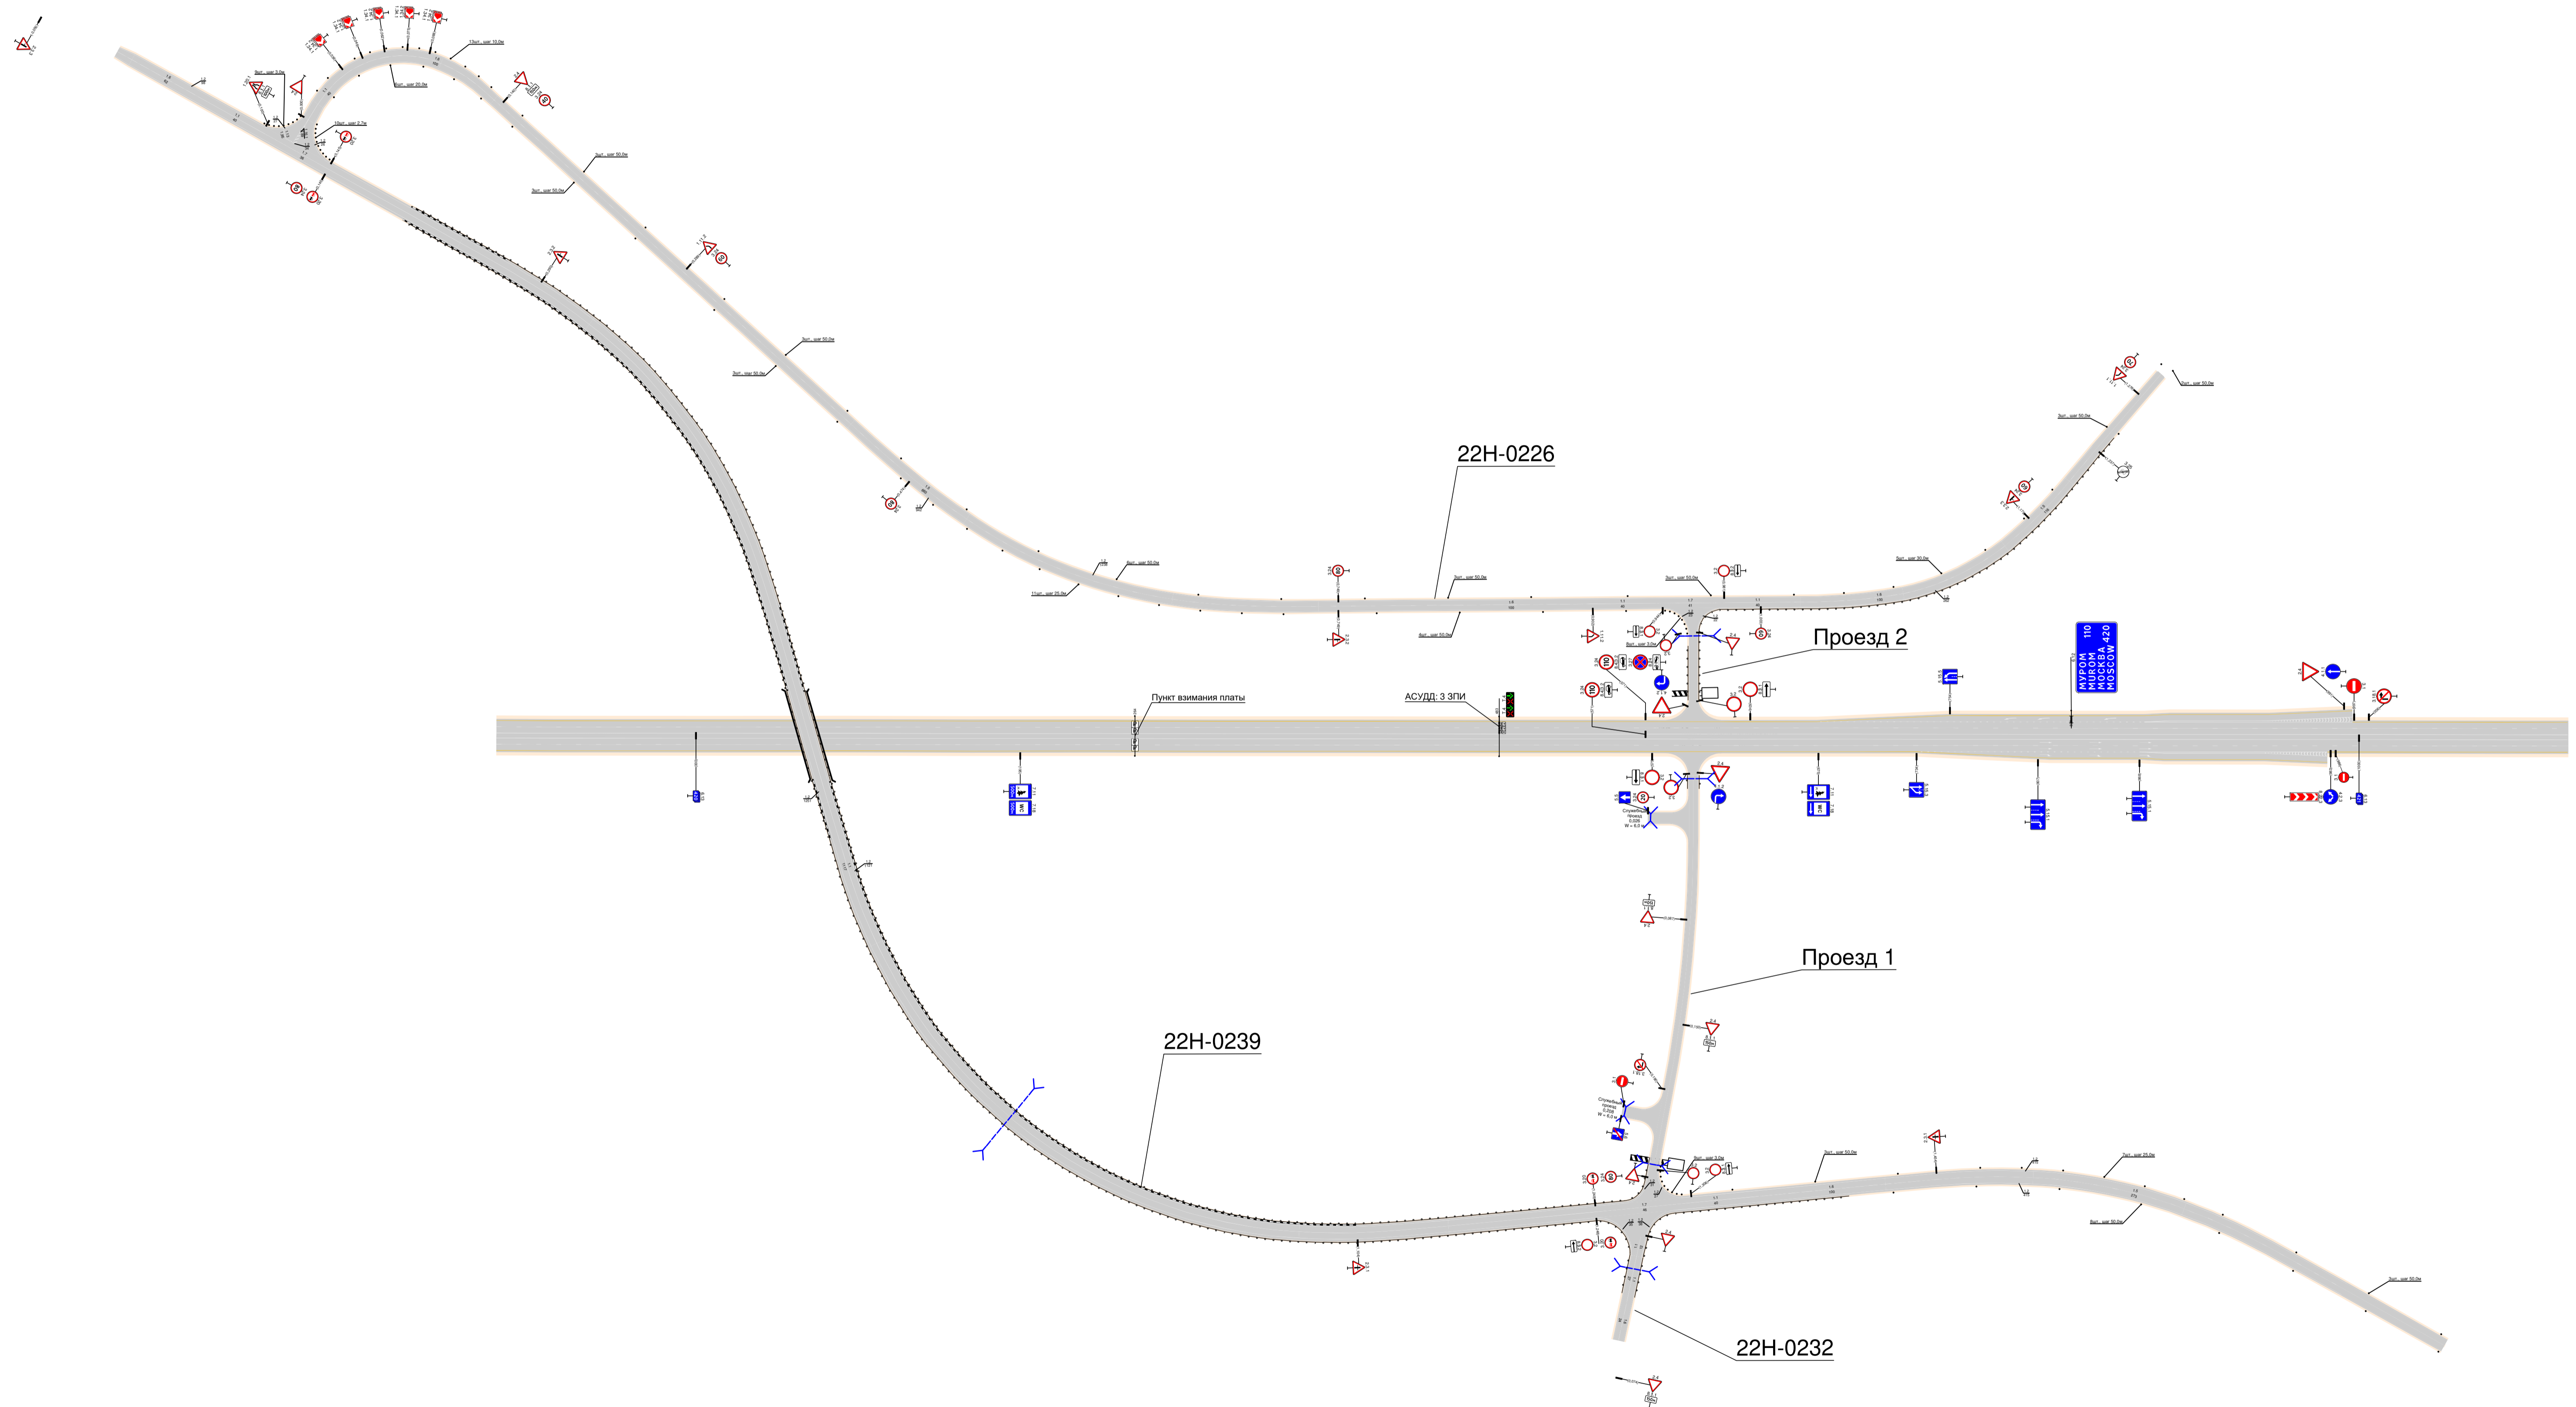

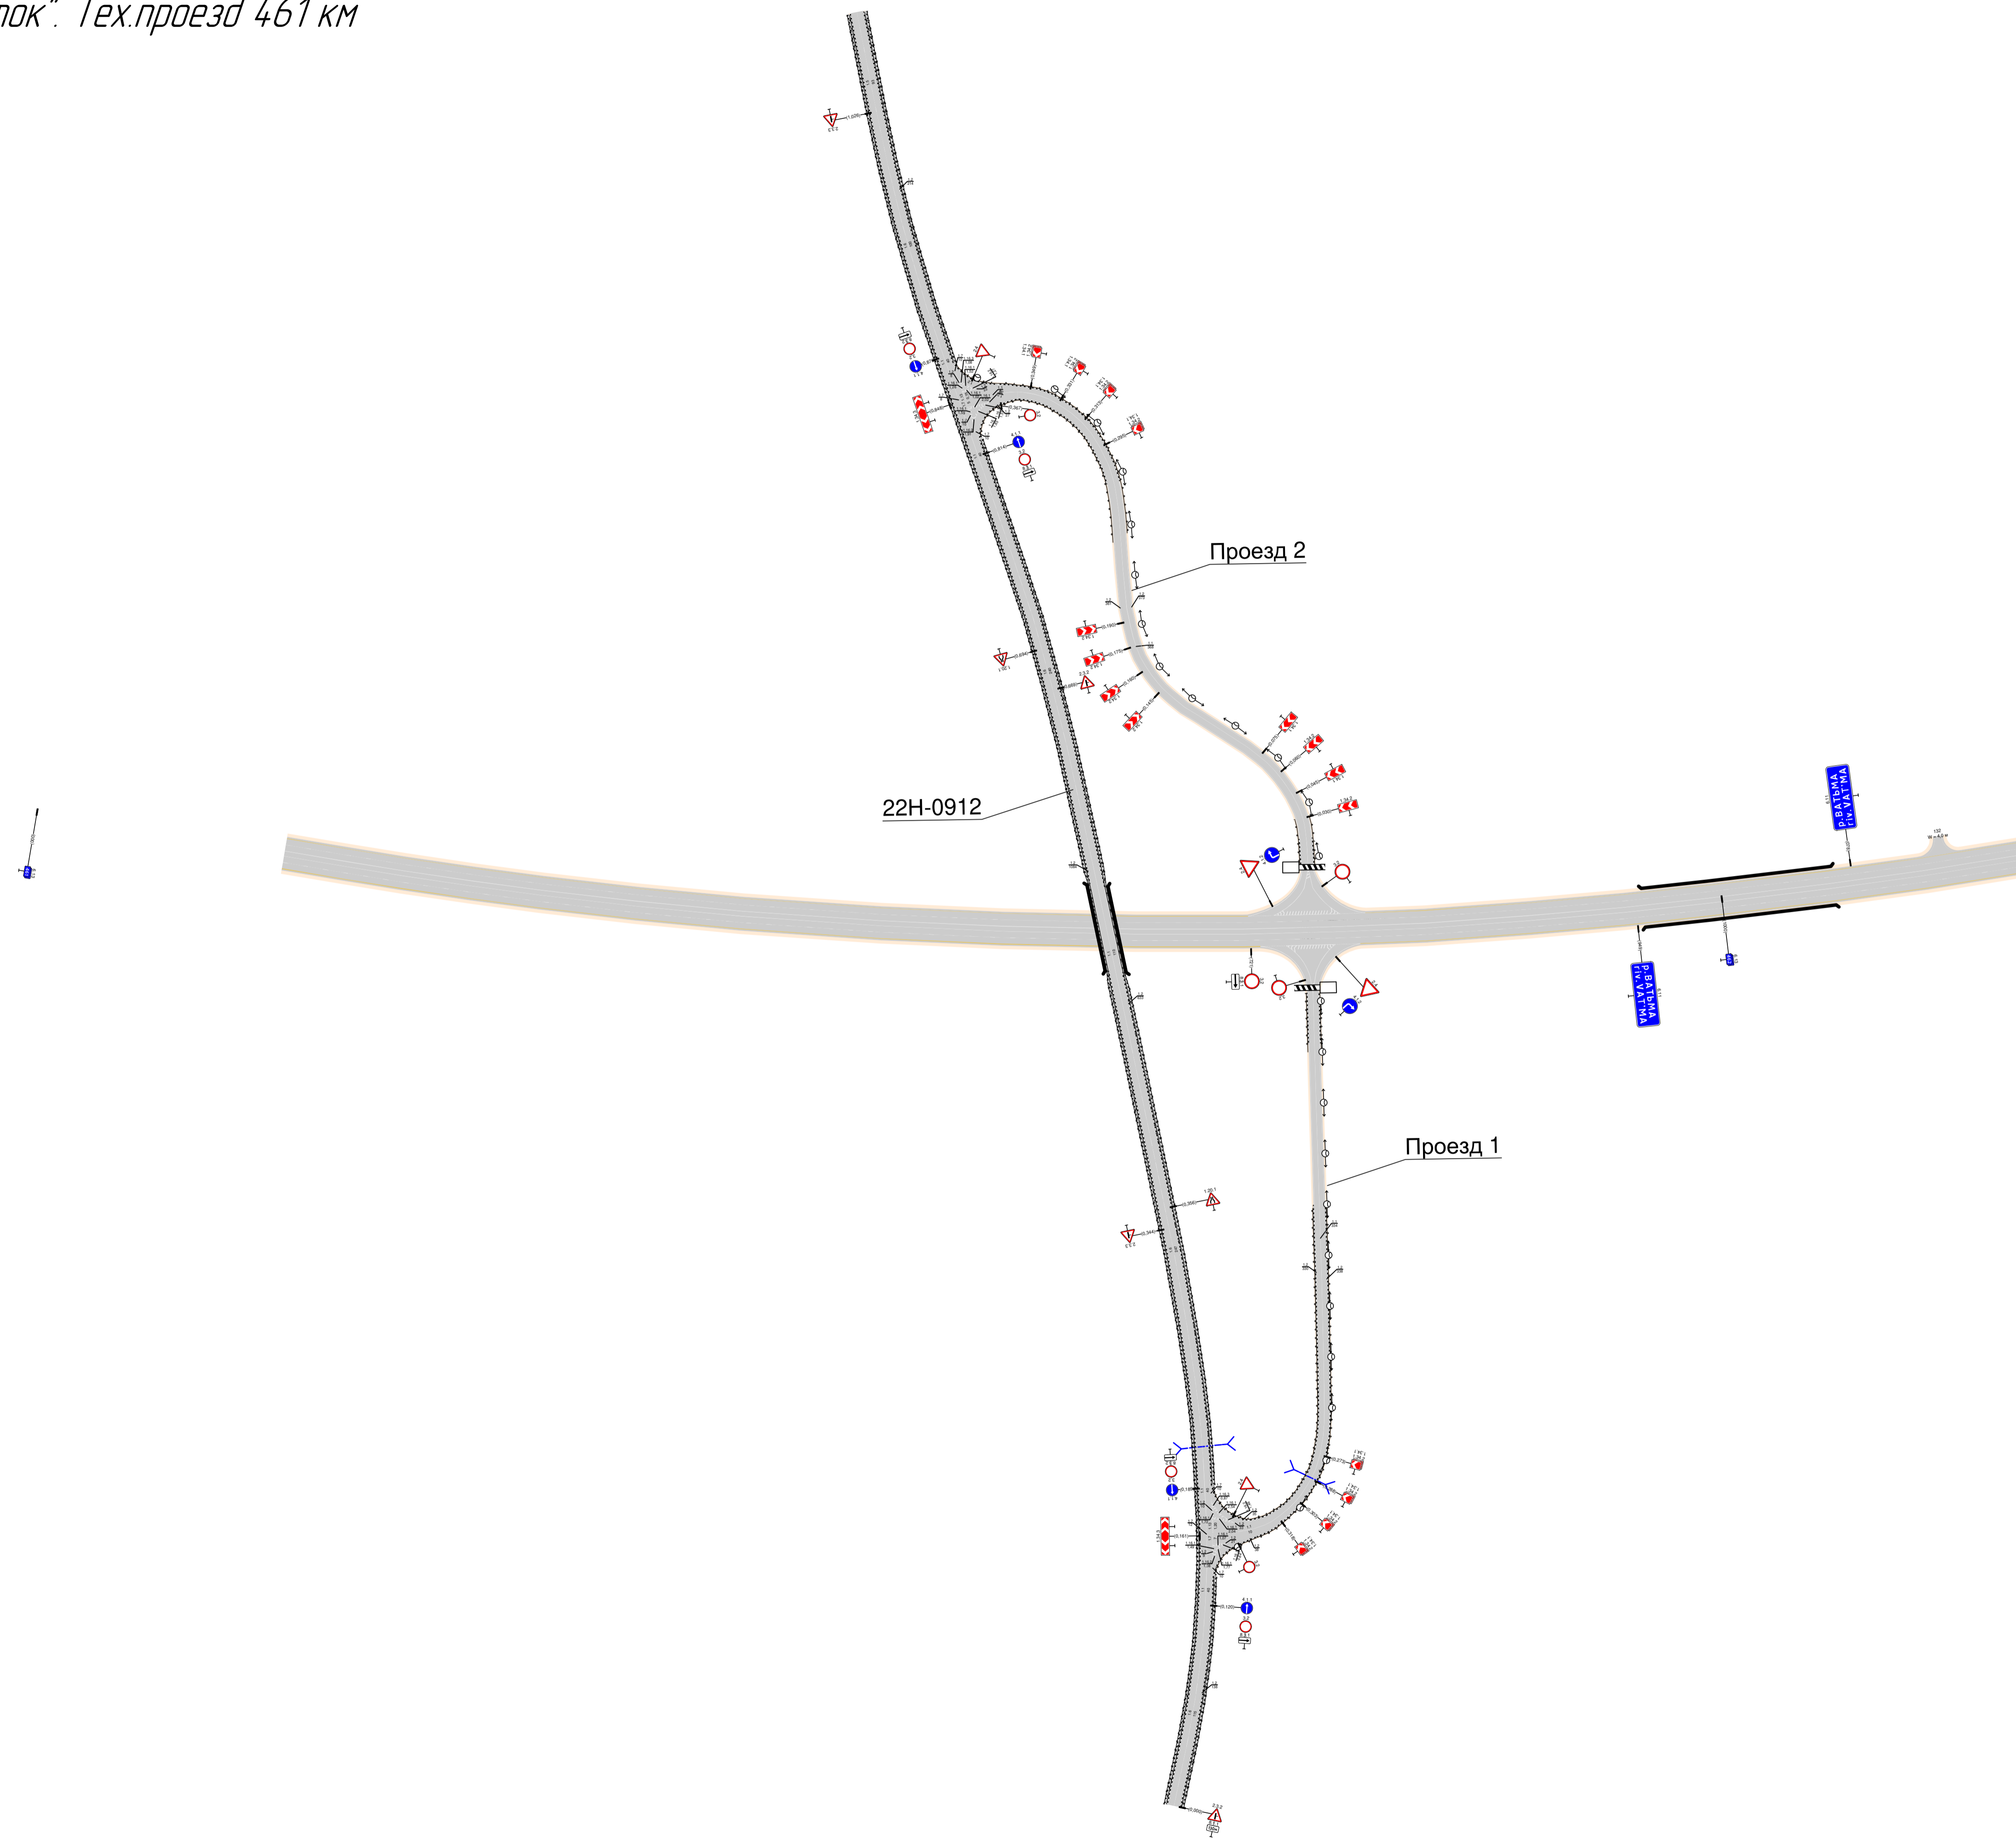

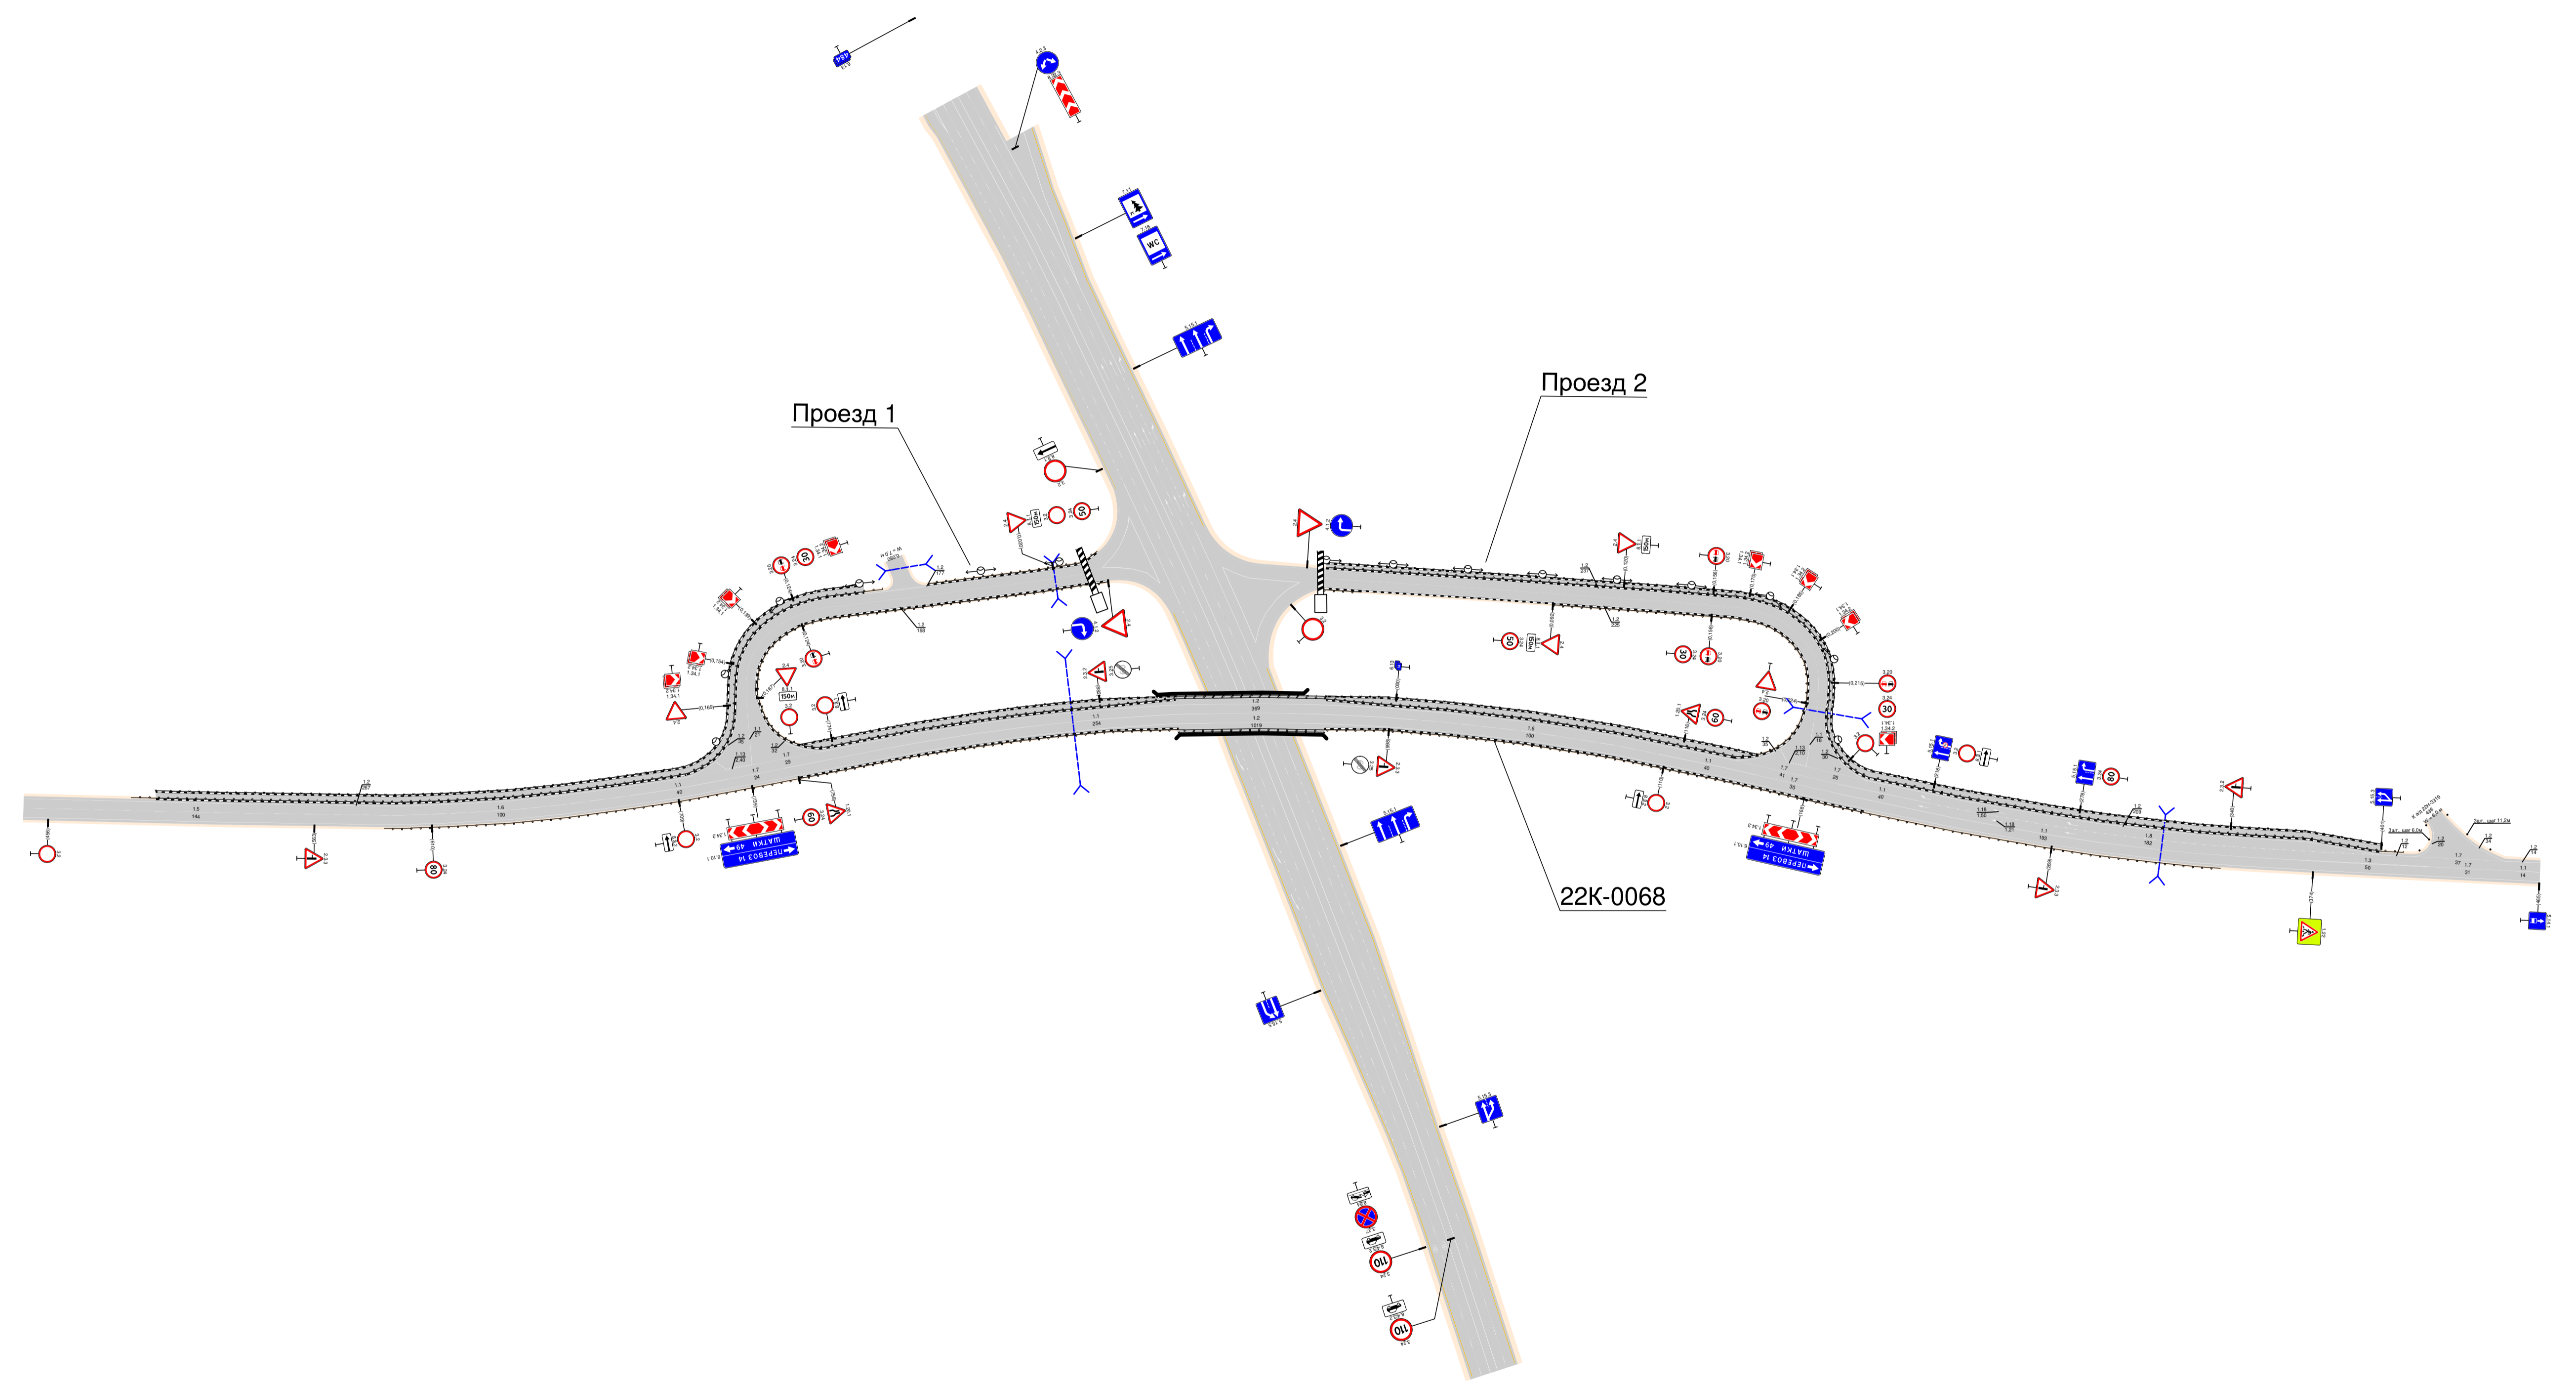

**А** Проект организации дорожного движения  
М12 "Восток". Тех.разворотная петля 516 км  
1:1000

