
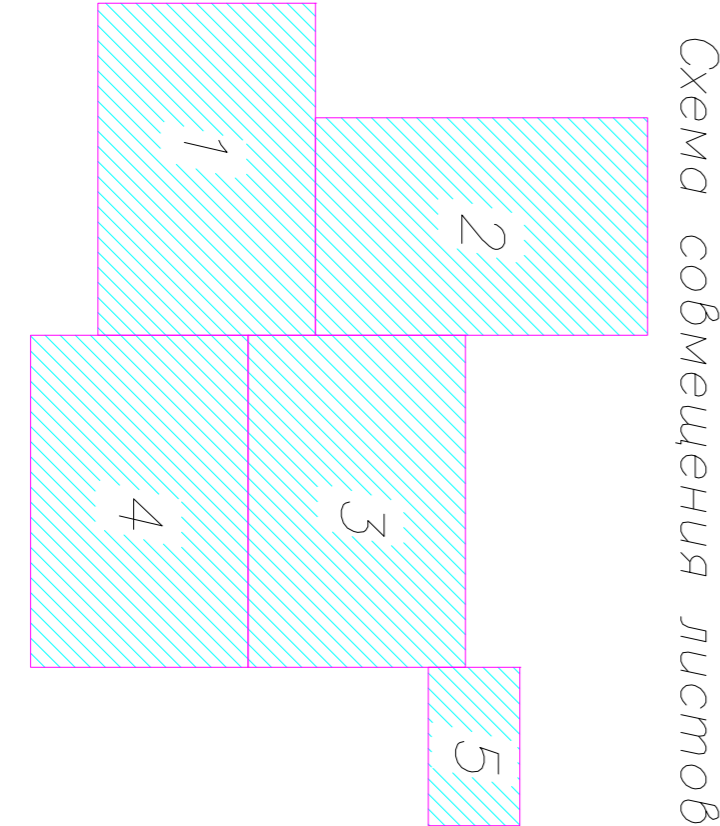


Условные обозначения:

- — Обозначение транспортной развязки
- — Местный проезд
- Барьерное ограждение

Границы производства работ в объёме км 82+205

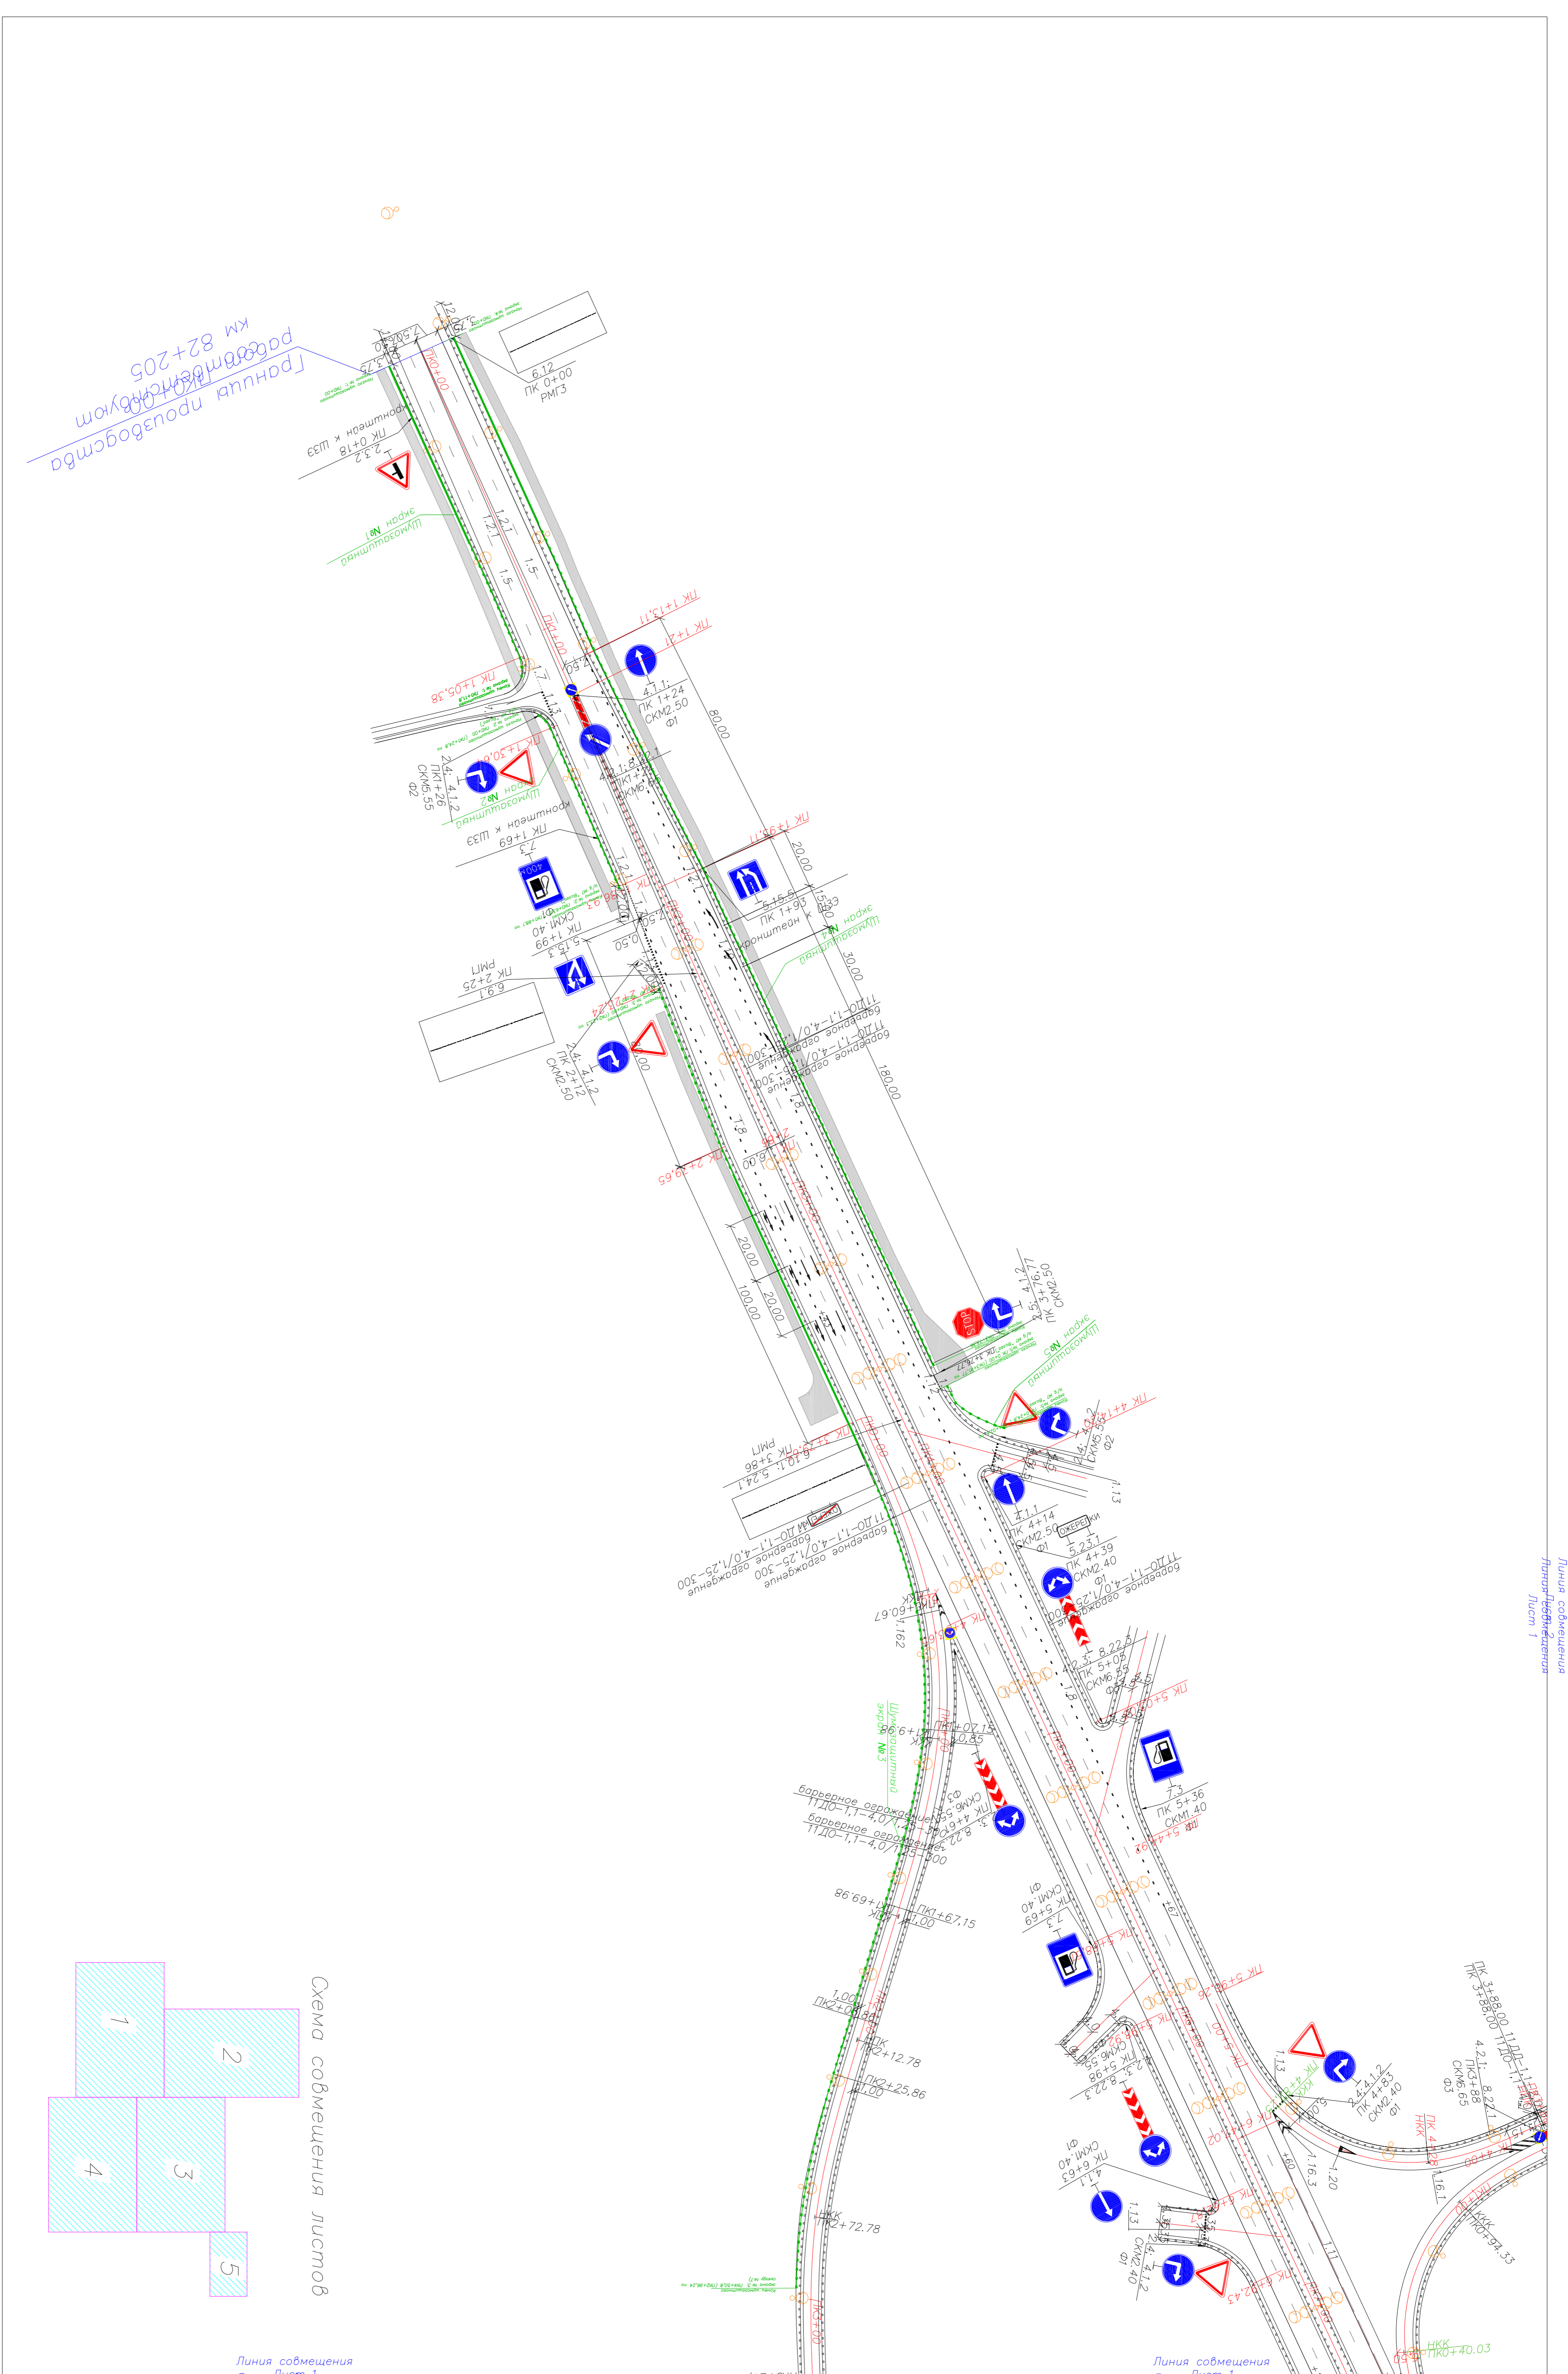

Линия совмещения
Линия совмещения
Лист 4

Линия совмещения
Линия совмещения
Лист 3


