


Элементы в плане											
Продольный профиль											

ПОДД на участок а/д А-105 "Подъезд от МКАД к аэропорту Домодедово"  
 км 22+257 - км 44+750  
 ТР 36+303 - 37+059

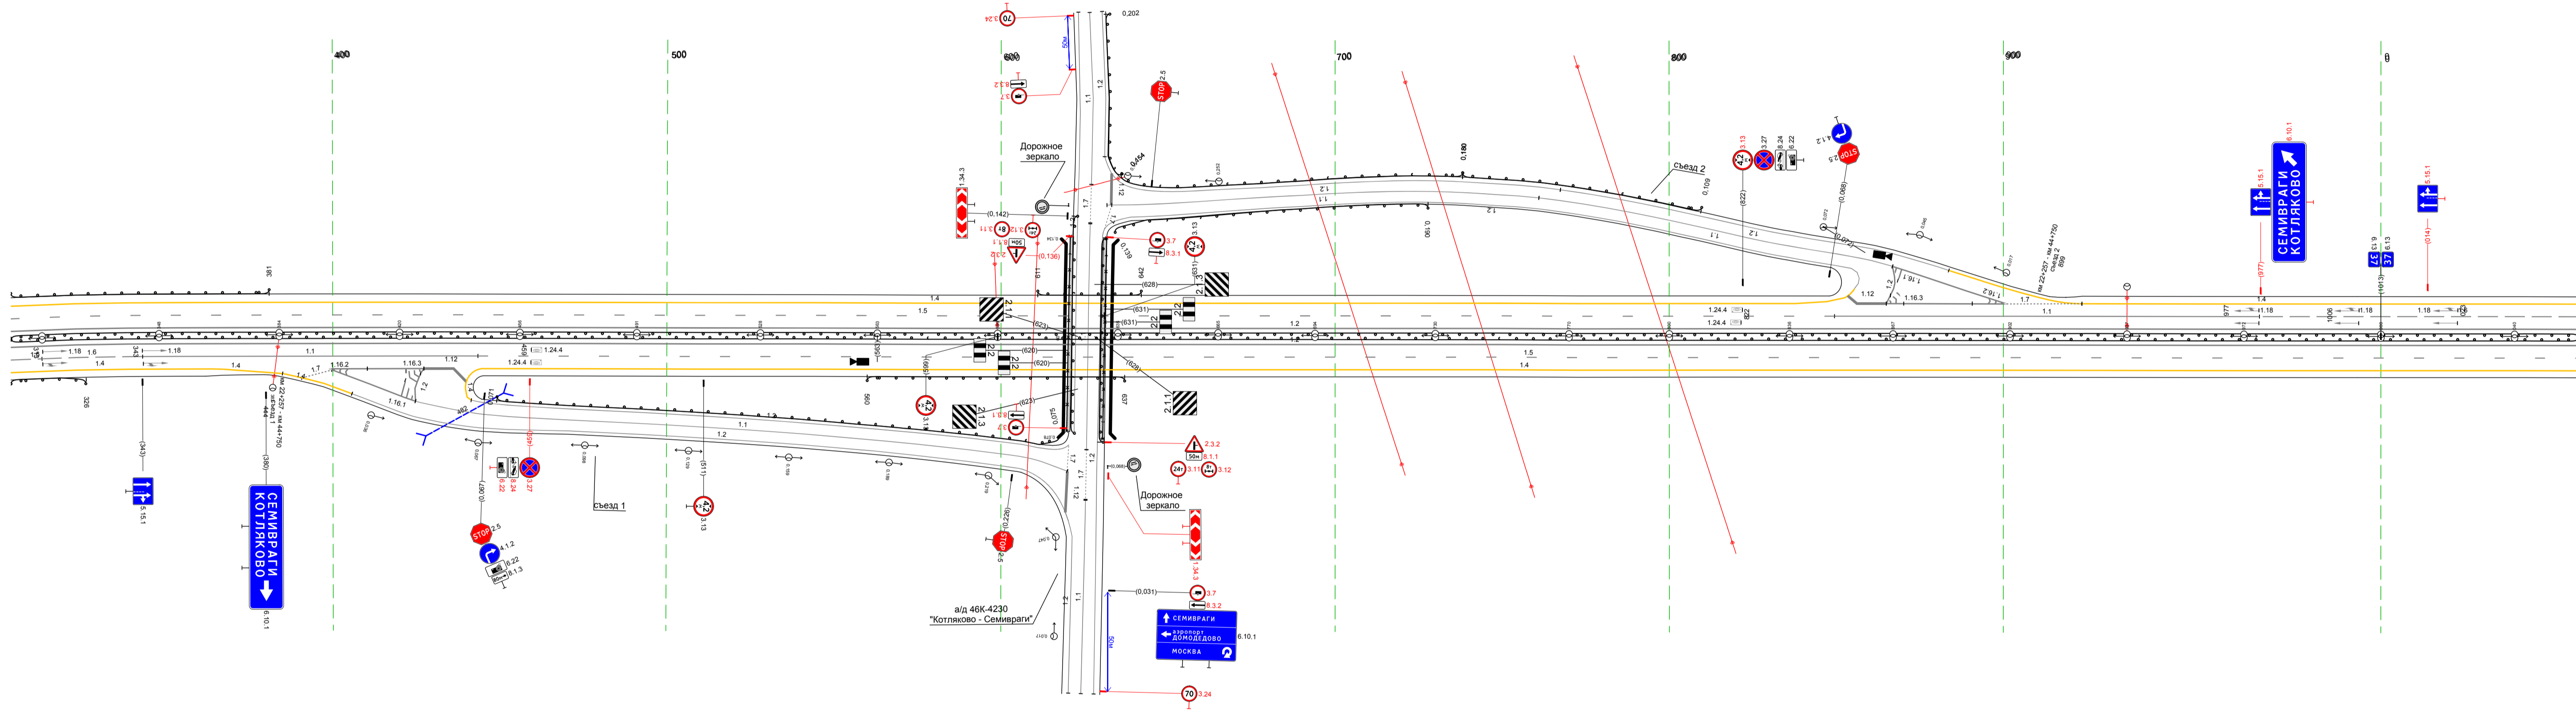

