


Откосы слева					
Тротуары слева					
Дорожные ограждения и направляющие устройства слева	На обочине	50,000 - 50,014			
	На разделительной				
Дорожная разметка слева		1,2 50,000 - 50,477	17 50,477 50,488	1,2 50,488 - 50,718	1,7 50,718 50,740
Элементы в плане					
Продольный профиль		$\alpha=2$	$\alpha=5$	$\alpha=11$	$\alpha=7$
Видимость в обратном направлении		L=210	L=250	L=250	L=290


Проект организации дорожного движения
А-107 «Московское малое кольцо»
50+000 - 51+000

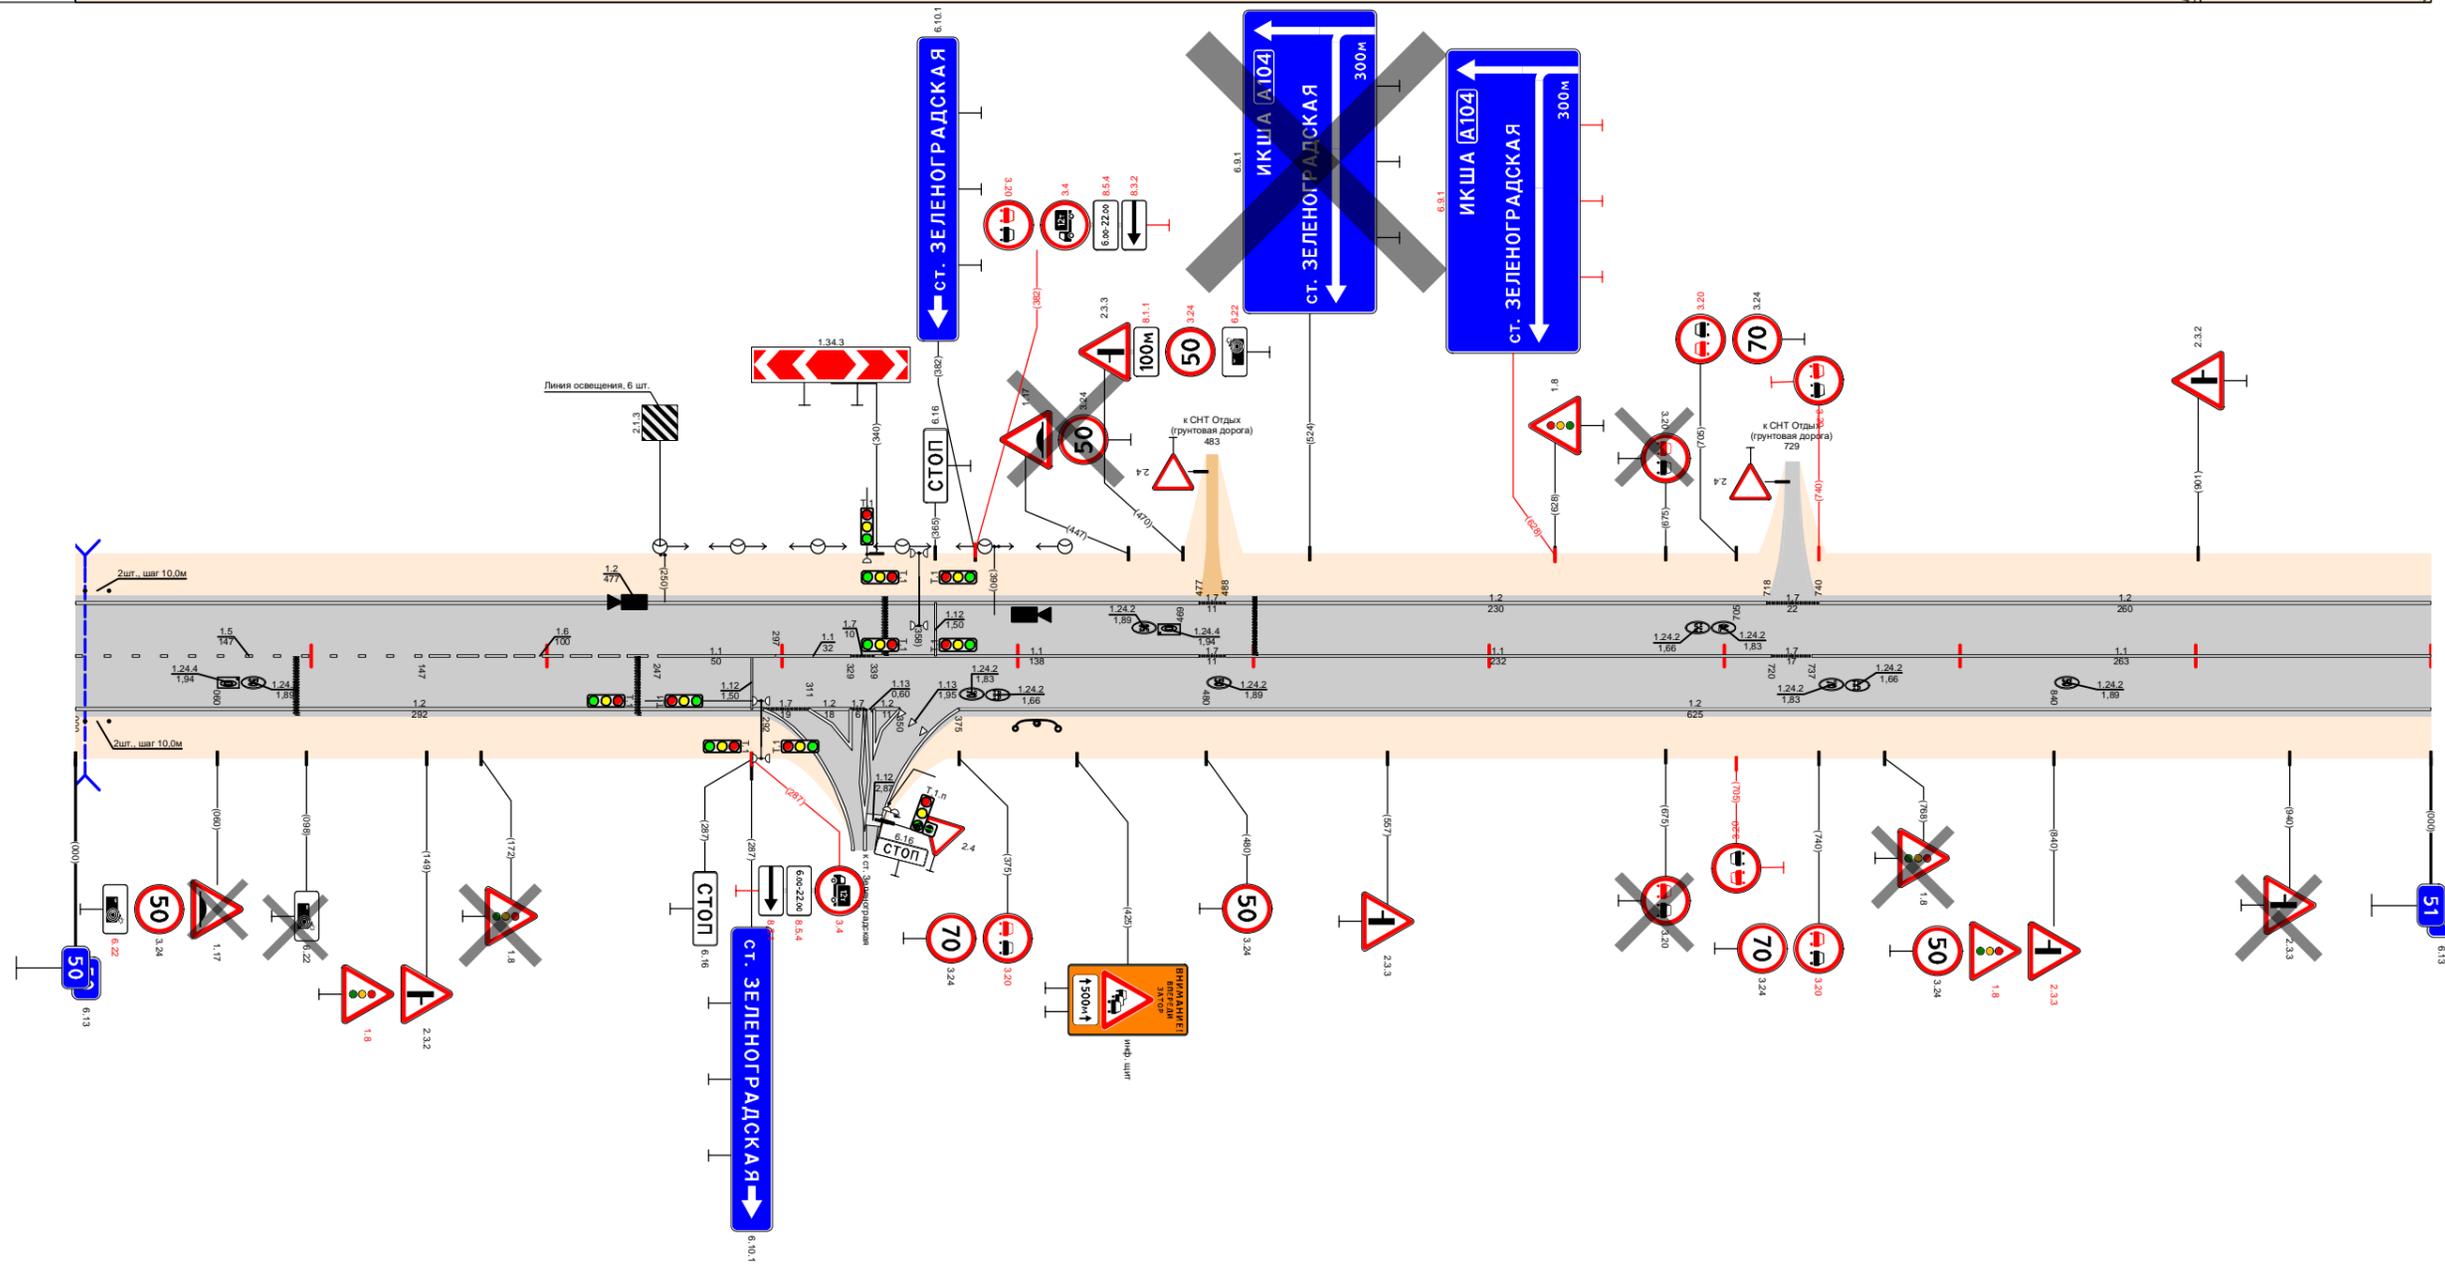

Видимость в прямом направлении		<700	50,202	<600	50,302	<400	50,402	<300	50,602	<700	50,902	<500	50,015
Дорожная разметка справа	Осевая линия	1,5 50,000 - 50,147	1,6 50,147 - 50,247	1,1 50,247 - 50,297	1,1 50,297 50,329	1,7 50,329 50,339	1,1 50,339 - 50,477	1,7 50,477 50,488	1,1 50,488 - 50,720	1,7 50,720 50,737	1,1 50,737 - 51,000		
	1-я от осевой	1,2 50,000 - 50,292											
	2-я от осевой	1,2 50,375 - 51,000											
Дорожные ограждения и направляющие устройства справа	На разделительной												
	На обочине	50,000 - 50,014											
Тротуары справа													
Откосы справа													

Откосы слева																	
Тротуары слева																	
Дорожные ограждения и направляющие устройства слева	На обочине	12 51,000 - 51,043					ДО (УЗ) 51,567 - 51,671					ДО (УЗ) 51,717 - 51,805					
	На разделительной																
Дорожная разметка слева	3-я от осевой											117,1 51,806 51,823					
	2-я от осевой																
	1-я от осевой	12 51,000 - 51,043					12 51,075 - 51,674					12 51,708 - 51,805					
Элементы в плане																	
Продольный профиль		L=70		a=11					L=750					L=180		a=9	
Видимость в обратном направлении		<300		<400		<600		<700		<700		<700		<700		<700	


Проект организации дорожного движения
 А-107 «Московское малое кольцо»
 51+000-52+000

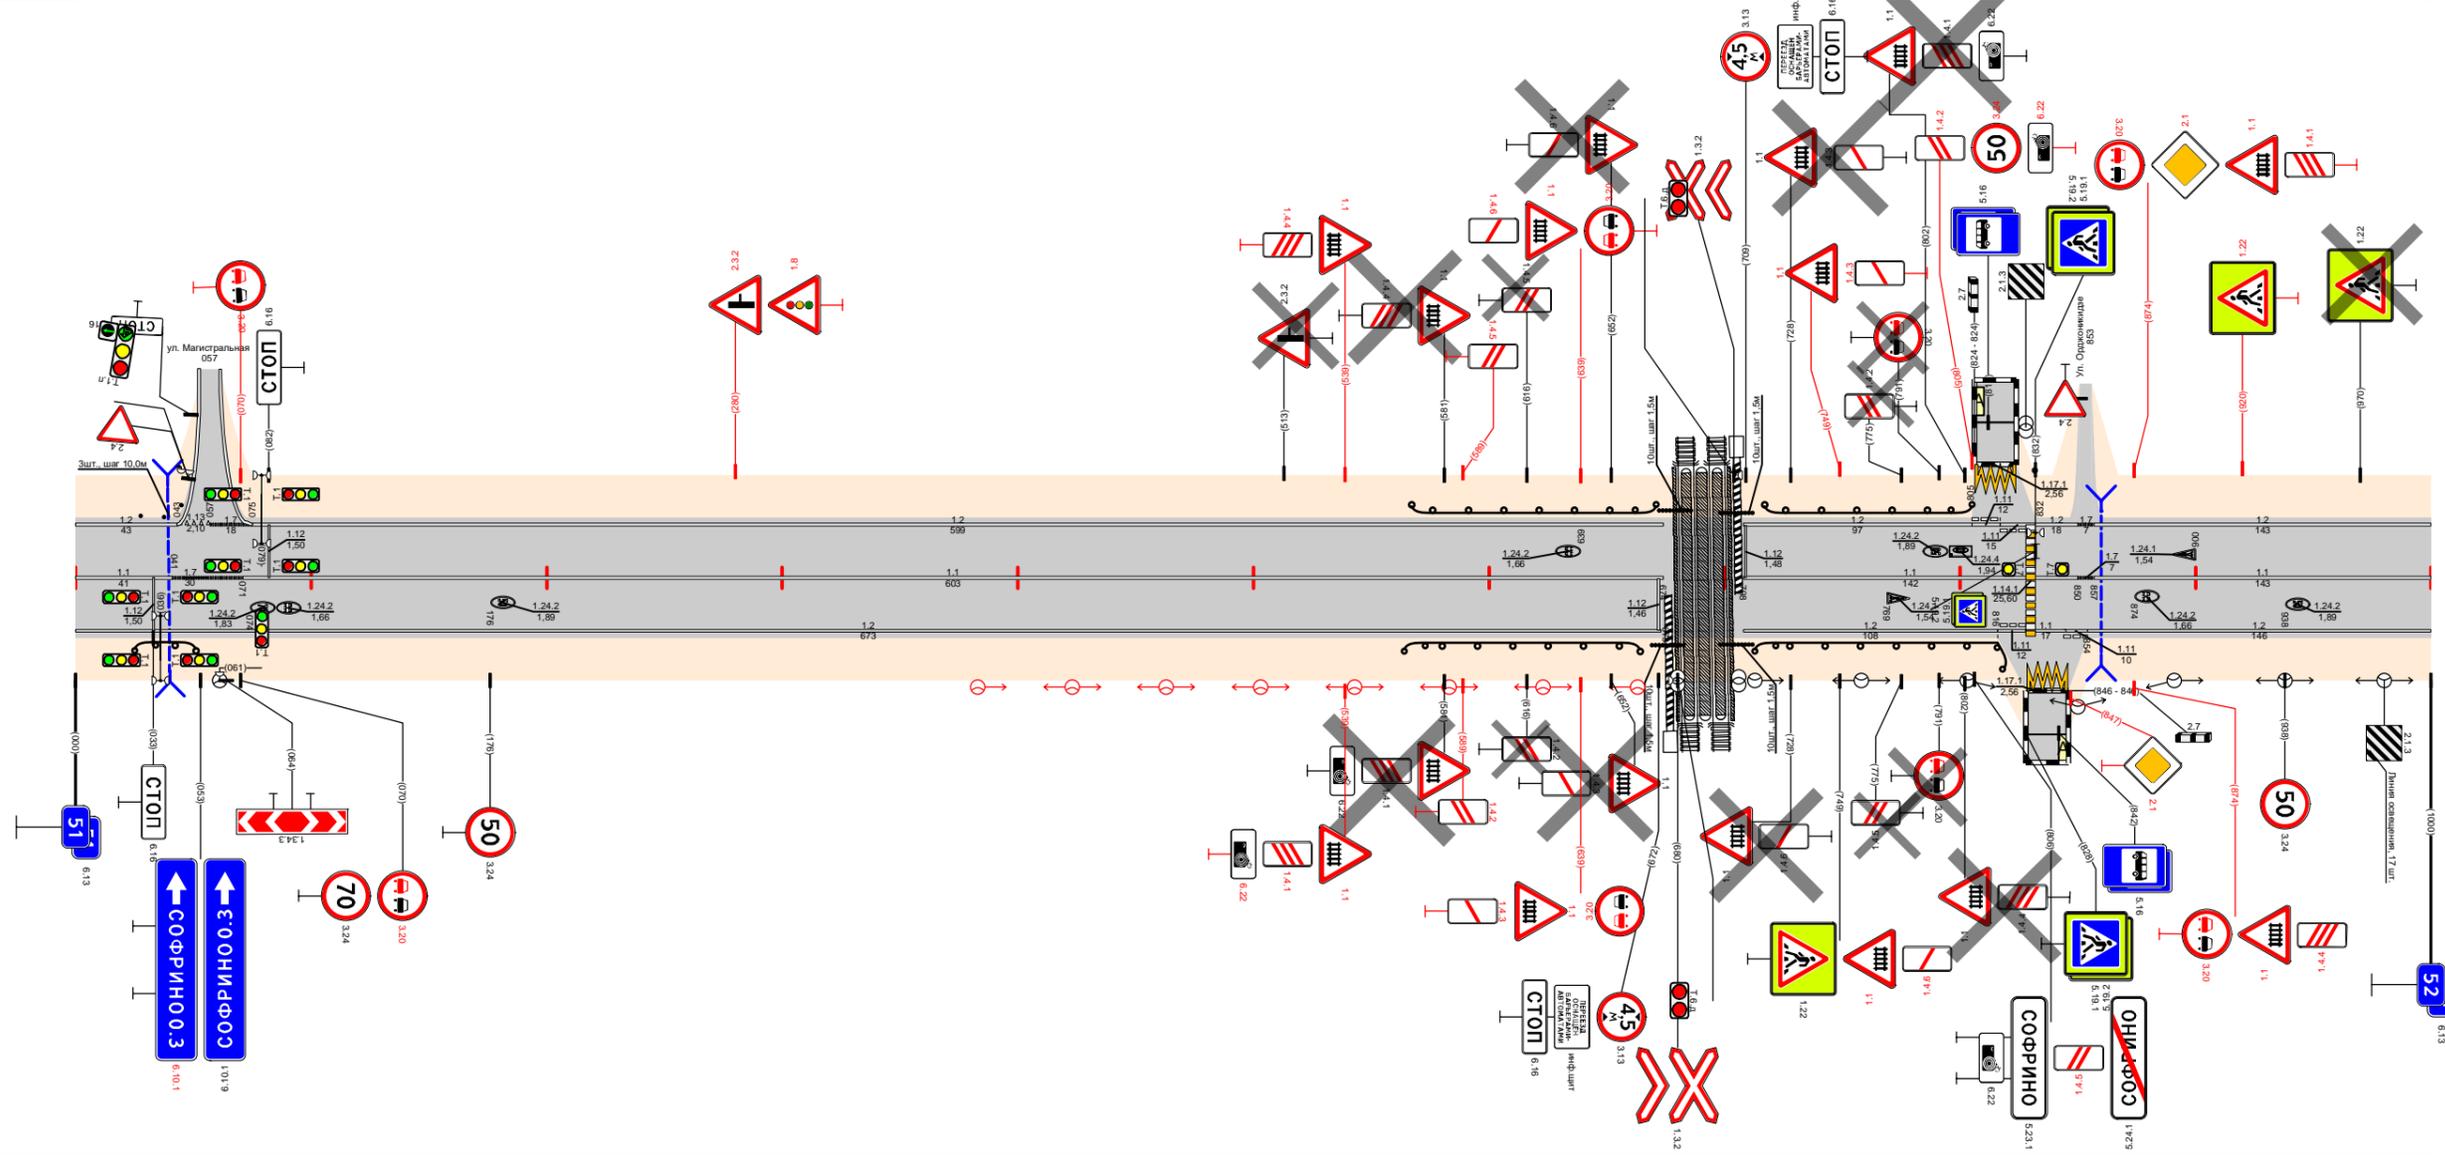

Видимость в прямом направлении		<700																
Дорожная разметка справа	Осевая линия	11 51,000 - 51,041		11 51,071 - 51,674					11 51,708 - 51,850					11 51,857 - 52,000				
	1-я от осевой	12 51,000 - 51,673										12 51,708 - 51,816					12 51,854 - 52,000	
	2-я от осевой																	
	3-я от осевой																117,1 51,829 51,846	
Дорожные ограждения и направляющие устройства справа	На разделительной																	
	На обочине	ДО (УЗ) 51,025 - 51,051					ДО (УЗ) 51,564 - 51,664					ДО (УЗ) 51,713 - 51,821						
Тротуары справа																		
Откосы справа																		

Откосы слева											
Тротуары слева											
Дорожные ограждения и направляющие устройства слева	На обочине	УПО-Д 52,109 - 52,159					ДО (43) 52,583 - 52,609				
	На разделительной										
Дорожная разметка слева		1,2 52,000 - 52,173		1,2 52,187 - 52,328		1,7 52,328 - 52,337		1,2 52,337 - 53,000			
Элементы в плане		R=770, L=427									
Продольный профиль		L=220		α=2		α=3		L=710			
Видимость в обратном направлении		<300		<400		<500		<600		<700	


Проект организации дорожного движения
А-107 «Московское малое кольцо»
52+000-53+000

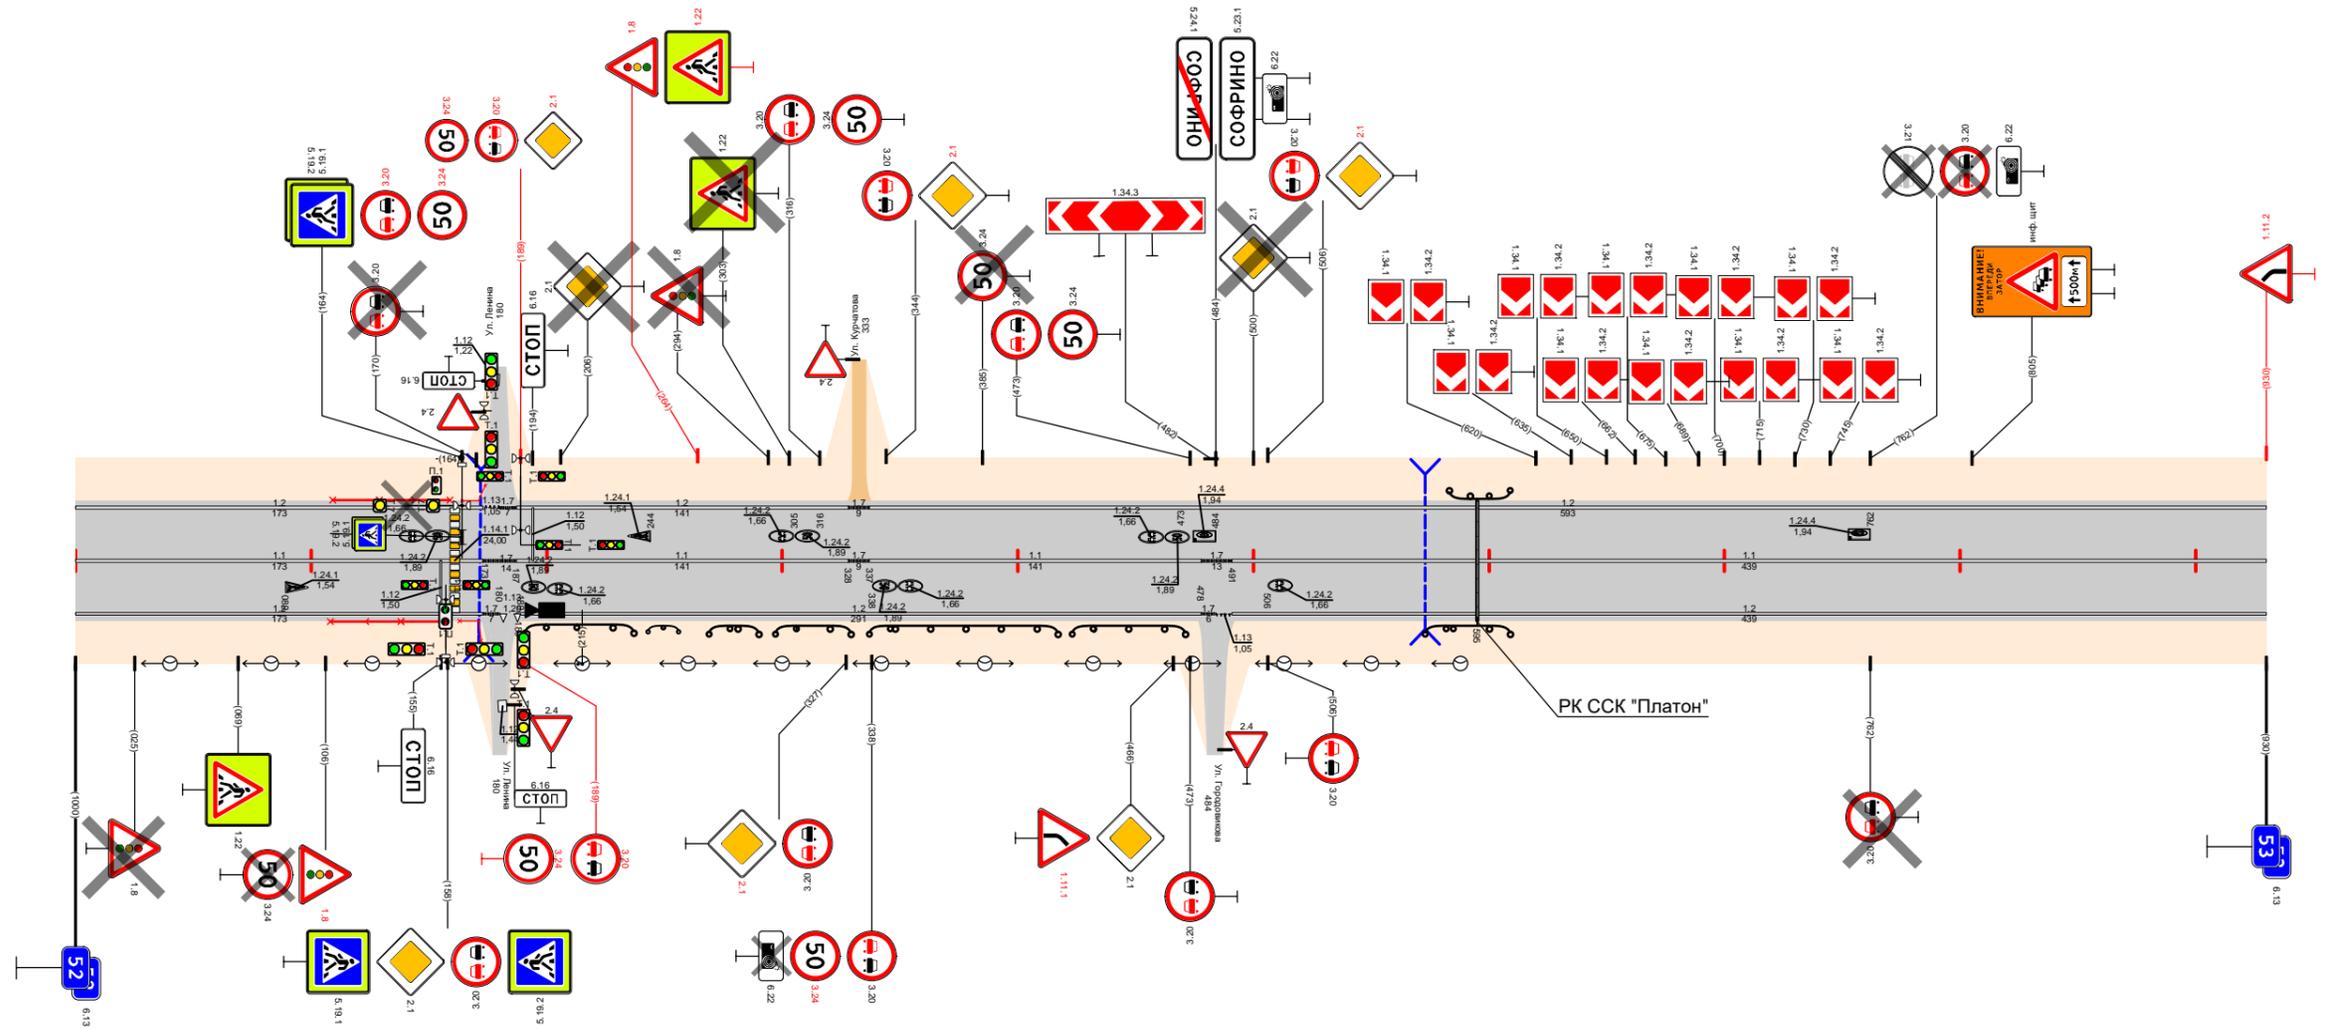

Видимость в прямом направлении		<700													
Дорожная разметка справа	Осевая линия	1,1 52,000 - 52,173		1,7 52,173 - 52,187		1,1 52,187 - 52,328		1,7 52,328 - 52,337		1,1 52,337 - 52,478		1,7 52,478 - 52,497		1,1 52,497 - 53,000	
	1-я от осевой	1,2 52,000 - 52,173		1,7 52,173 - 52,187		1,2 52,187 - 52,478		1,7 52,478 - 52,497		1,2 52,497 - 53,000					
Дорожные ограждения и направляющие устройства справа	На разделительной														
	На обочине	УПО-Д 52,108 - 52,158		ДО (43) 52,191 - 52,237		ДО (43) 52,243 - 52,259		ДО (43) 52,269 - 52,284		ДО (43) 52,297 - 52,329		ДО (43) 52,337 - 52,417		ДО (43) 52,423 - 52,471	
Тротуары справа															
Откосы справа															

Откосы слева							
Тротуары слева							
Дорожные ограждения и направляющие устройства слева	На обочине			ДО (43) 53,383 - 53,425			
	На разделительной					ДО (43) 53,440 - 54,000	
Дорожная разметка слева		1,2 53,000 - 53,352		1,7 53,352 53,366	1,2 53,366 - 53,427	1,7 53,427 53,437	
Элементы в плане						1,2 53,437 - 54,000	
Продольный профиль		$\alpha=3$	$\alpha=7$			$\alpha=5$	
Видимость в обратном направлении		<700		<750		<600	


Проект организации дорожного движения
А-107 «Московское малое кольцо»
53+000-54+000

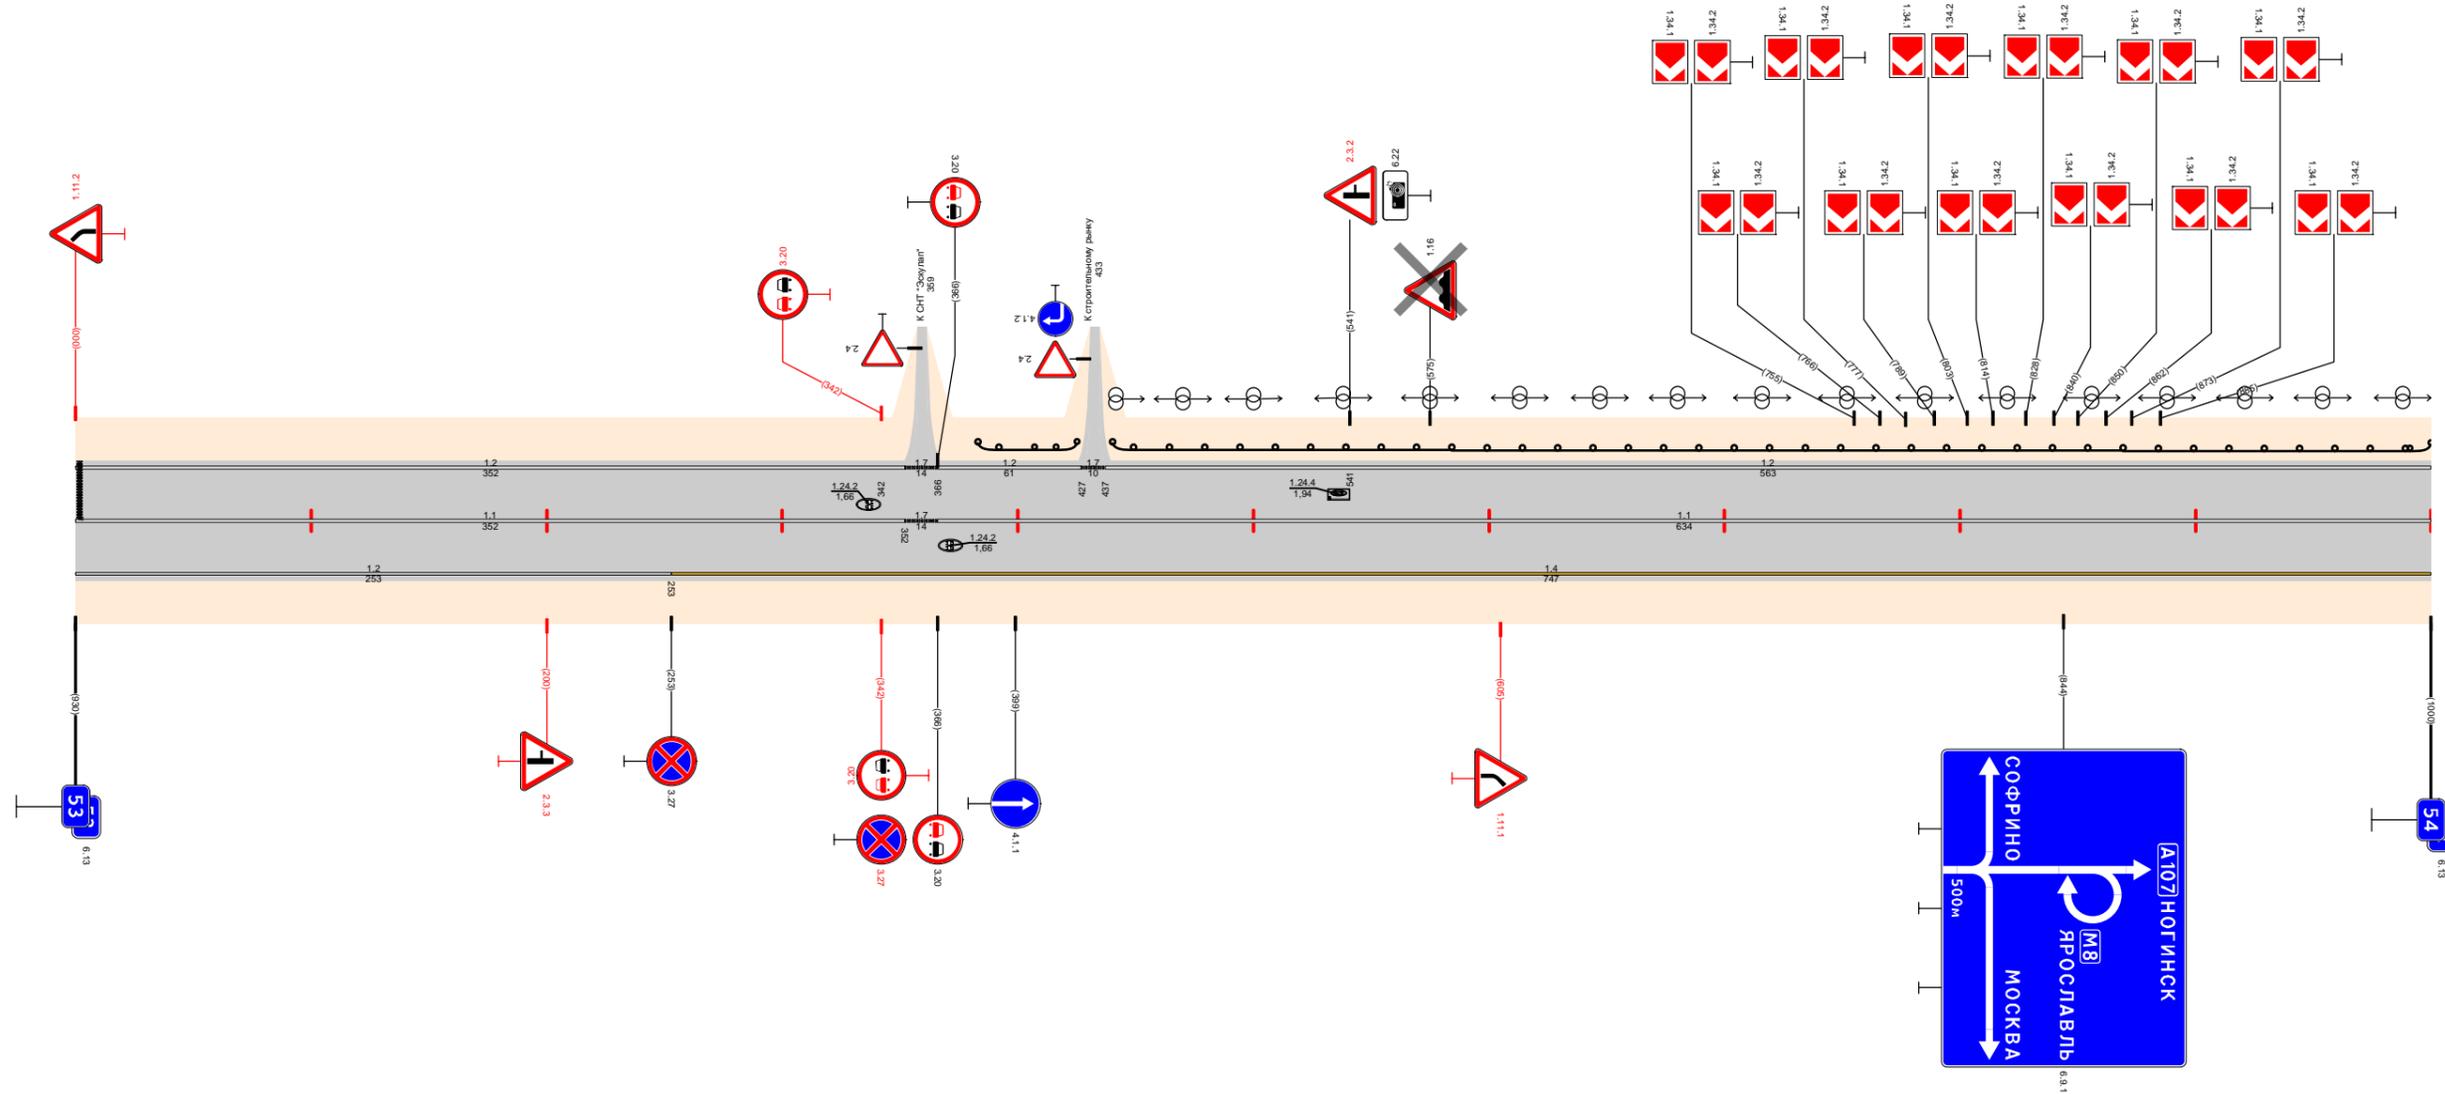

Видимость в прямом направлении		<400		<700		>400
Дорожная разметка справа	Осевая линия	1,1 53,000 - 53,352		1,7 53,352 53,366	1,1 53,366 - 54,000	
	1-я от осевой	1,2 53,000 - 53,253		1,4 53,253 - 54,000		
Дорожные ограждения и направляющие устройства справа	На разделительной					
	На обочине					
Тротуары справа						
Откосы справа						

Откосы слева		54,318 - 54,338 (20 м) α/β ш 2,0 м										54,799 - 54,879 (80 м) α/β ш 10 м									
Тротуары слева		54,318 - 54,338 (20 м) α/β ш 2,0 м										54,799 - 54,879 (80 м) α/β ш 10 м									
Дорожные ограждения и направляющие устройства слева	На обочине	ДО (УЗ) 54,000 - 54,306										ДО (УЗ) 54,746 - 54,797									
	На разделительной																				
	3-я от осевой	1171 54,306 54,319										12 54,744 - 54,784									
Дорожная разметка слева	2-я от осевой	12 54,306 54,319										12 54,744 - 54,784									
	1-я от осевой	12 54,000 - 54,293										12 54,744 - 54,784									
Элементы в плане		R=218, L=68										R=218, L=68									
Продольный профиль		L=210 α=10										L=300 α=3									
Видимость в обратном направлении		<700										<700									


Проект организации дорожного движения
А-107 «Московское малое кольцо»
54+000-55+000

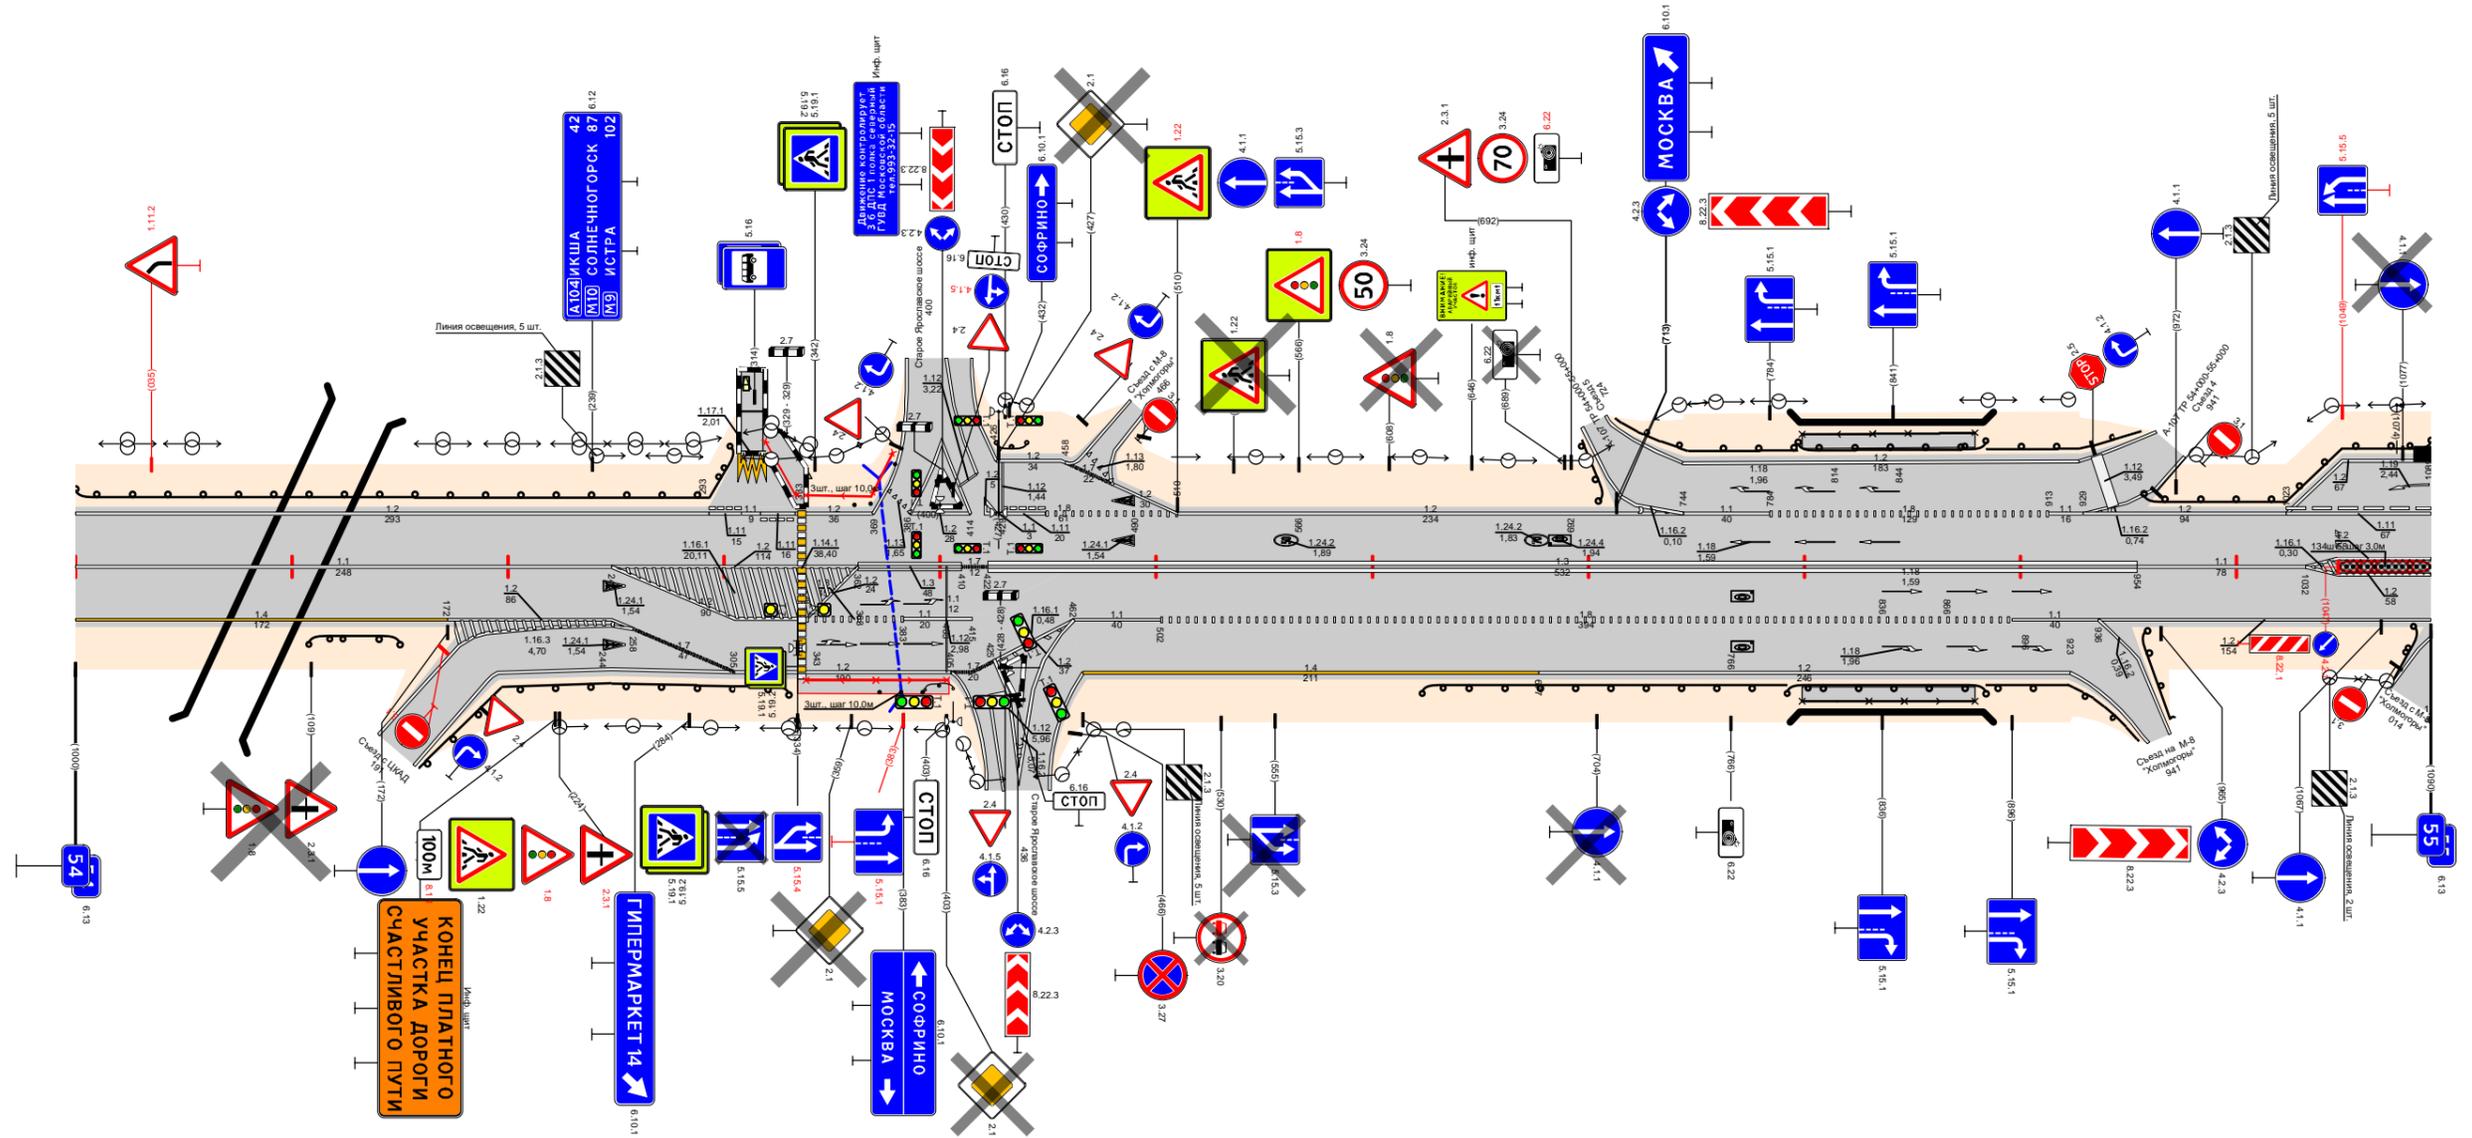

Видимость в прямом направлении		<700										<700									
Дорожная разметка справа	Осевая линия	11 54,000 - 54,248										13 54,422 - 54,954									
	1-я от осевой	14 54,000 - 54,172										18 54,502 - 54,502									
	2-я от осевой	12 54,172 - 54,248										14 54,466 - 54,677									
	3-я от осевой	12 54,248 - 54,305										12 54,677 - 54,923									
Дорожные ограждения и направляющие устройства справа	На разделительной											ДО (УЗ) 54,884 - 54,922									
	На обочине	ДО (УЗ) 54,108 - 54,150										ДО (УЗ) 54,623 - 54,792									
Тротуары справа		54,334 - 54,404 (70 м) α/β ш 10 м										54,799 - 54,879 (80 м) α/β ш 10 м									
Откосы справа																					

Откосы слева											
Тротуары слева											
Дорожные ограждения и направляющие устройства слева	На обочине	0,0	1,2	1,7	1,2	1,4	1,4	1,2	1,7	1,2	1,2
	На разделительной	55,000 - 55,029	55,029 - 55,043	55,043 - 55,059	55,059 - 55,108	55,108 - 55,197	55,197 - 55,292	55,292 - 55,368	55,368 - 55,954	55,954 - 55,965	55,965 - 56,000
Дорожная разметка слева	3-я от осевой	1,2	1,2	1,2	1,4	1,4	1,2	1,7	1,2	1,2	
	2-я от осевой	55,000 - 55,059	55,059 - 55,108	55,108 - 55,197	55,197 - 55,292	55,292 - 55,368	55,368 - 55,954	55,954 - 55,965	55,965 - 56,000	55,965 - 56,000	
	1-я от осевой	55,000 - 55,059	55,059 - 55,132	55,132 - 55,368	55,368 - 55,954	55,954 - 55,965	55,965 - 56,000	55,965 - 56,000	55,965 - 56,000	55,965 - 56,000	
Элементы в плане											
Продольный профиль											
Видимость в обратном направлении											


Проект организации дорожного движения
 А-107 «Московское малое кольцо»
 55+000-56+000

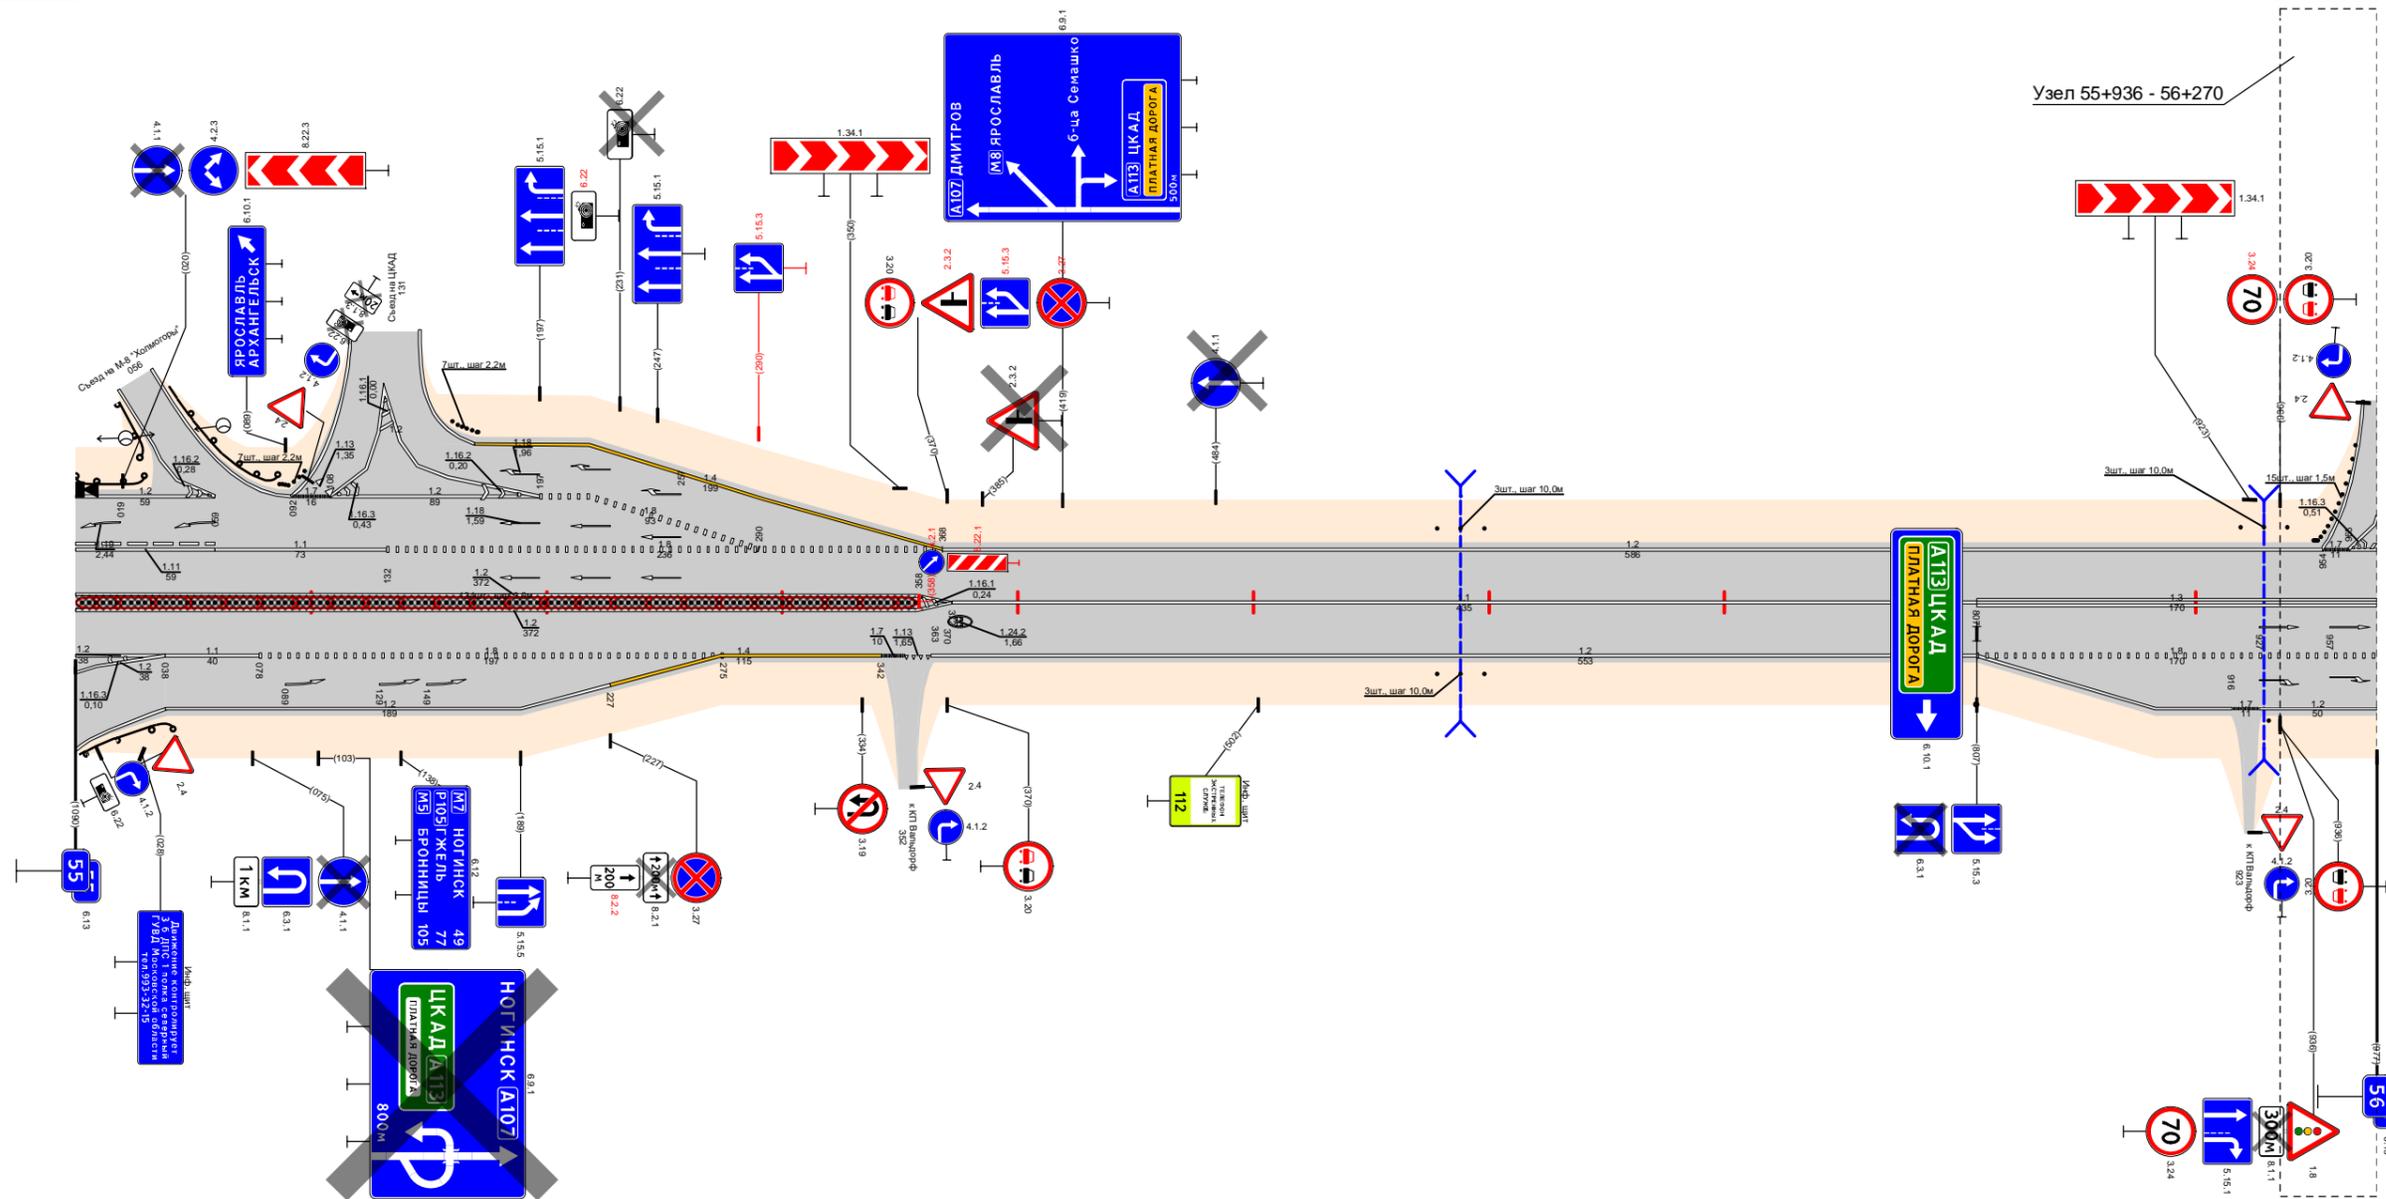

Видимость в прямом направлении		<700										<750																			
Дорожная разметка справа	Осевая линия	1,2 55,000 - 55,372										1,1 55,372 - 55,807										1,3 55,807 - 56,000									

Дорожные ограждения и направляющие устройства справа	На разделительной	Столбики (ДП/ЩА) шаг 3,0м 55,000 - 55,358																													
	На обочине																														
Тротуары справа																															
Откосы справа																															

Откосы следа												
Тротуары следа												
Дорожные ограждения и направляющие устройства следа	На обочине	См. таб. 56,016 - 56,036				ДО (УЗ) 56,279 - 56,304						
	На разделительной											
Дорожная разметка следа	2-я от осевой	1,2	56,000 - 56,019				1,2	1,2	1,2	56,531 - 56,546		
	1-я от осевой	1,2	1,7	56,019 - 56,036				1,11	1,2	1,11	56,546 - 57,000	
Элементы в плане												
Продольный профиль		α=2		α=18				L=686			α=13	
Видимость в обратном направлении		<700				56,683		<300			56,883 <400	


Проект организации дорожного движения
 А-107 «Московское малое кольцо»
 56+000-57+000

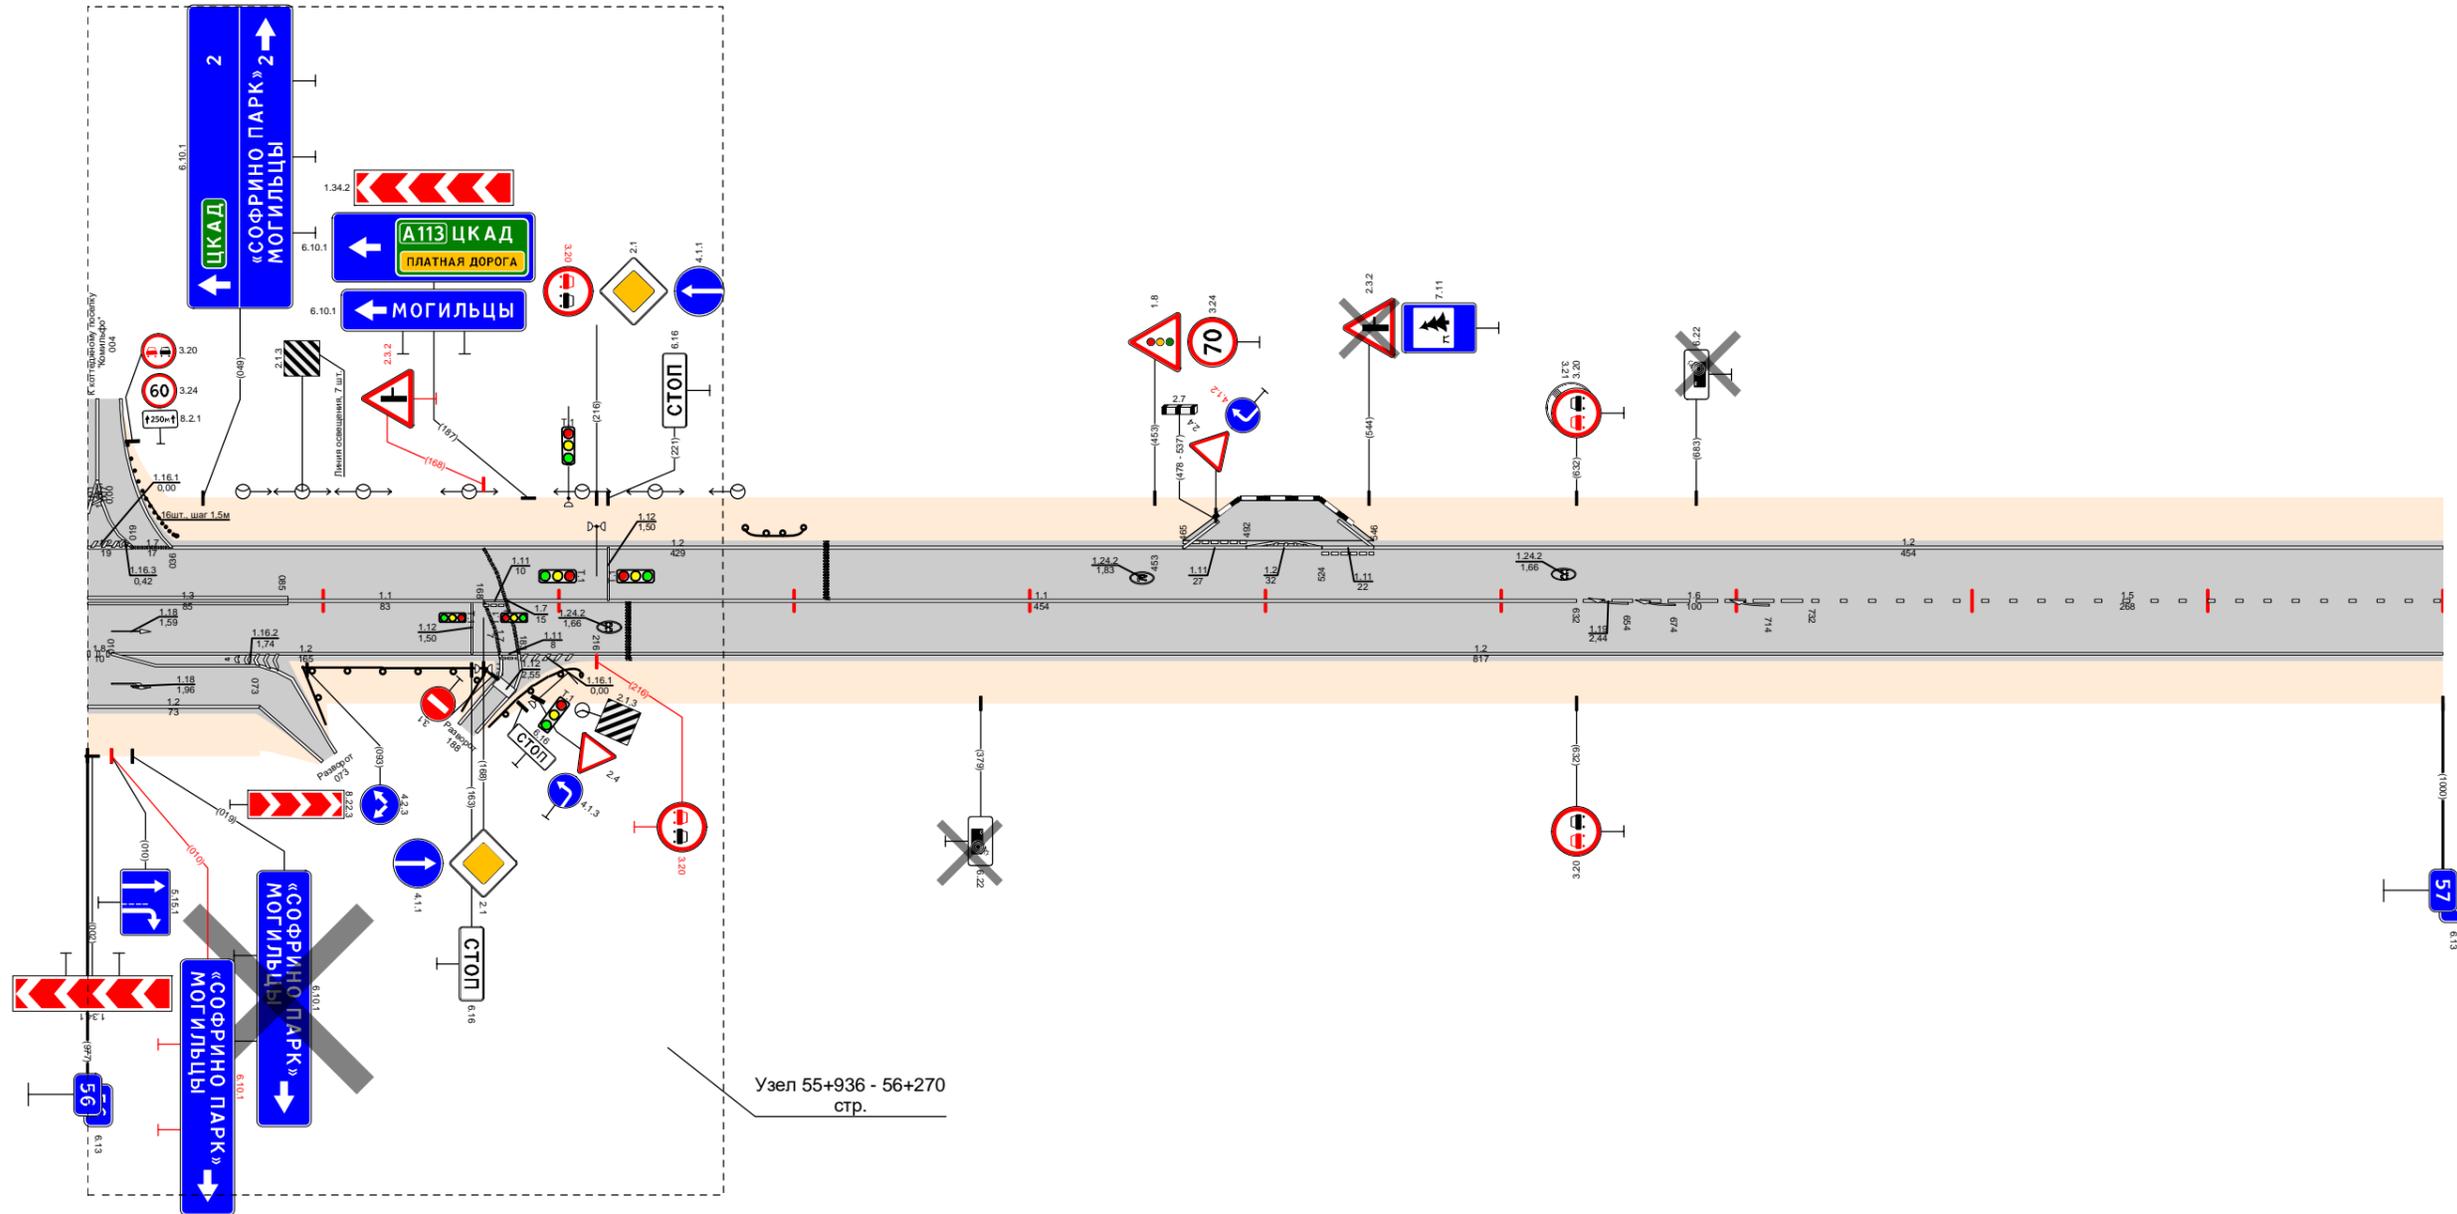

Видимость в прямом направлении		<600		<700		<750		<700		<300		<400			
Дорожная разметка справа	Осевая линия	1,3	56,000 - 56,085		1,1	56,085 - 56,168		1,1	56,178 - 56,632		1,6	56,632 - 56,732			
	1-я от осевой	1,8	1,2	56,010 - 56,073		1,2	56,010 - 56,175		1,2				1,5	56,732 - 57,000	
	2-я от осевой	1,2		56,000 - 56,073											
Дорожные ограждения и направляющие устройства справа	На разделительной														
	На обочине			ДО (УЗ) 56,091 - 56,170											
Тротуары справа															
Откосы справа															

Откосы слева		
Тротуары слева		
Дорожные ограждения и направляющие устройства слева	На обочине	$C_{m(8)}$ 57,719 - 57,729
	На разделительной	$C_{m(8)}$ 57,719 - 57,729
Дорожная разметка слева		12 57,000 - 58,000
Элементы в плане		
Продольный профиль		$L=155$ $\alpha=18$ 57,155 $L=650$ $\alpha=7$ 57,805 $\alpha=1$ 57,905 $L=100$ 57,983 $L=95$ $\alpha=1$
Видимость в обратном направлении		<400 57,183 <500 57,283 <600 57,383 <700 57,883 <600 57,983 <700 58,000


Проект организации дорожного движения
А-107 «Московское малое кольцо»
57+000-58+000

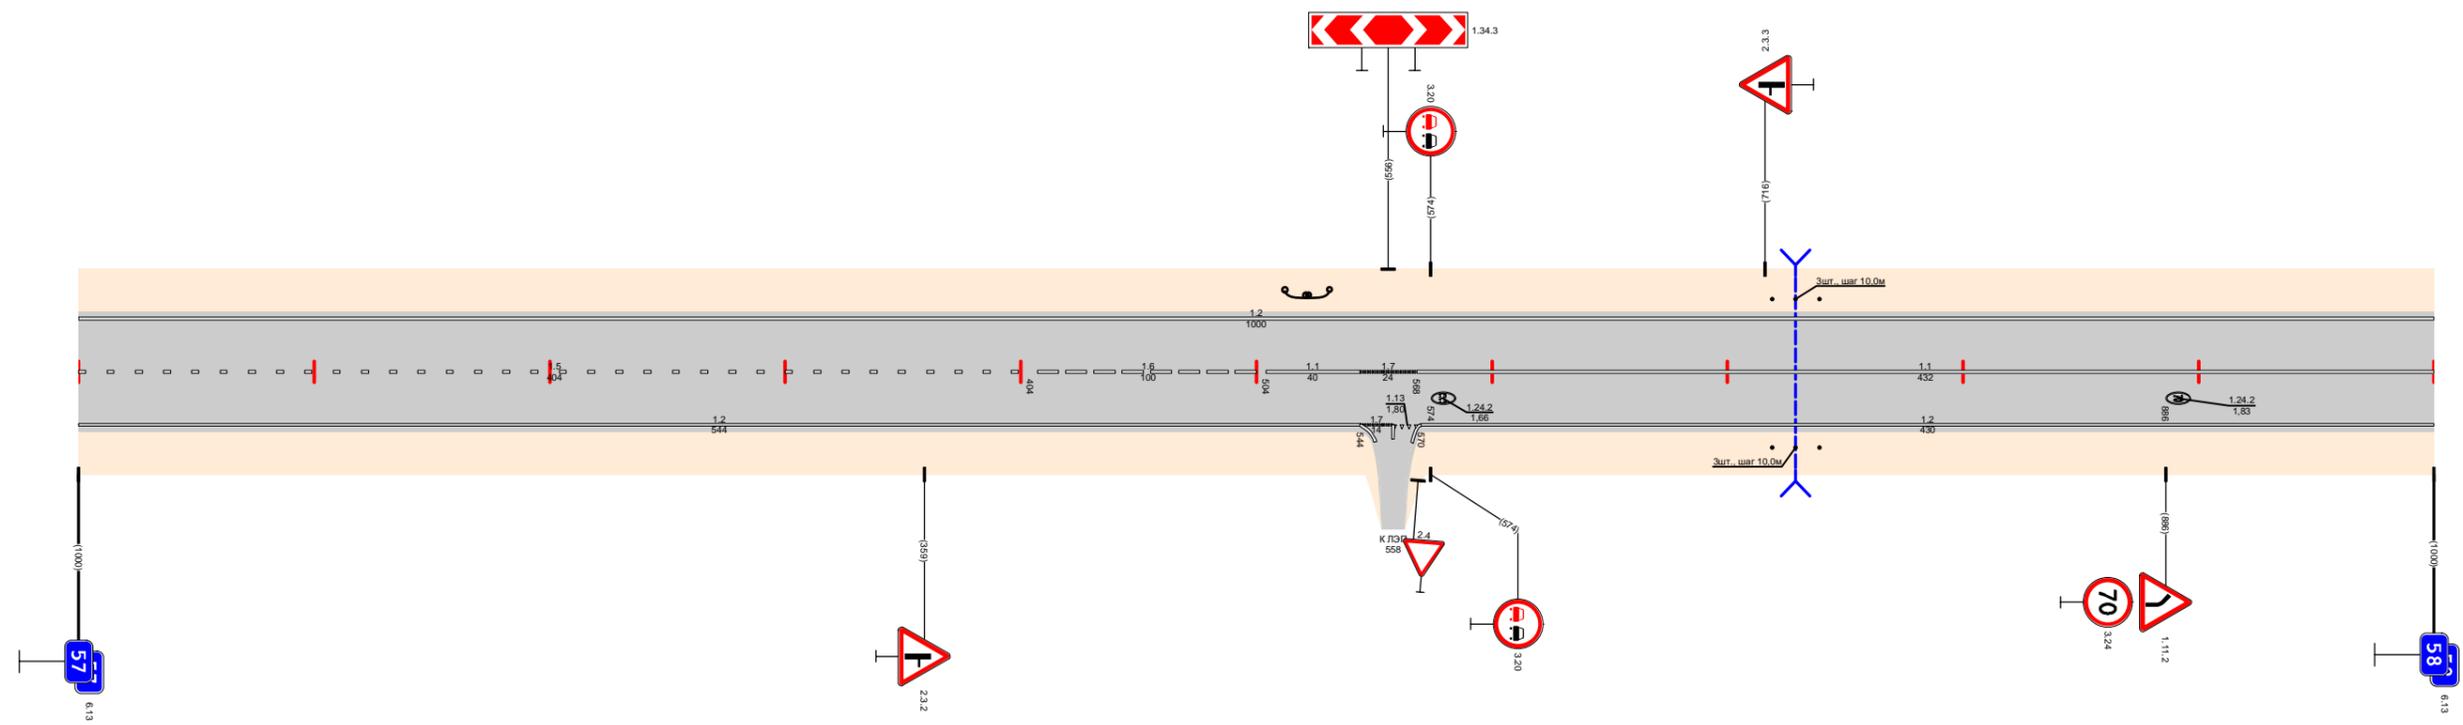

Видимость в прямом направлении		<500 57,183 <700 57,383 <600 57,483 <500 57,583 <400 57,683 <300 57,883 <700 58,000
Дорожная разметка справа	Осевая линия	15 57,000 - 57,404
	1-я от осевой	12 57,000 - 57,544
Дорожные ограждения и направляющие устройства справа	На разделительной	17 57,544 - 57,568
	На обочине	11 57,504 - 57,544
Тротуары справа		17 57,544 - 57,568
Откосы справа		11 57,504 - 57,544

Откосы слева					
Тротуары слева					
Дорожные ограждения и направляющие устройства слева	На обочине			$C_{m(B)}$ 58,591 - 58,647	$C_{m(B)}$ 58,894 - 58,944
	На разделительной				
Дорожная разметка слева		1,2 58,000 - 58,323	1,7 58,357 58,387	1,2 58,387 - 58,877	1,4 58,877 - 59,000
Элементы в плане		R=1662, L=636			
Продольный профиль		$\alpha=9$			
Видимость в обратном направлении		<700	<400	<600	<700


Проект организации дорожного движения
А-107 «Московское малое кольцо»
58+000-59+000

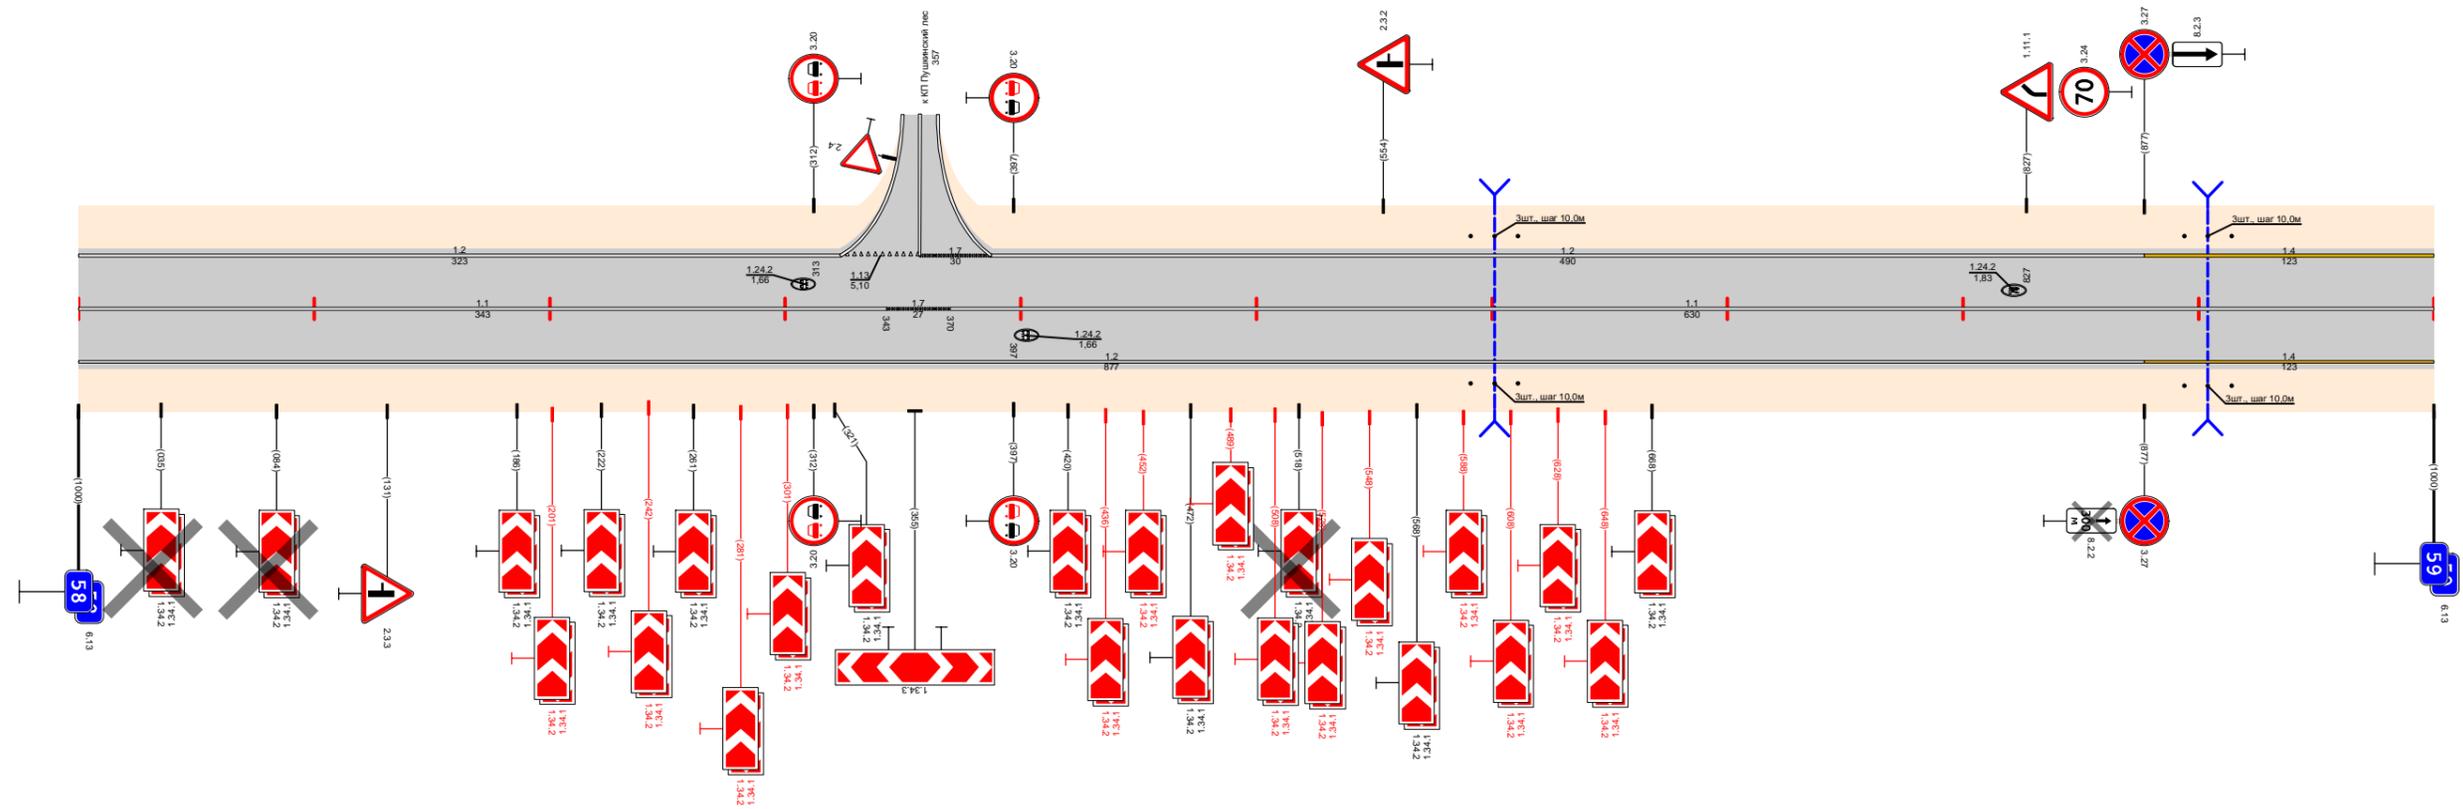

Видимость в прямом направлении		<700			
Дорожная разметка справа	Осевая линия	1,1 58,000 - 58,343	1,7 58,343 58,370	1,1 58,370 - 59,000	<300
	1-я от осевой	1,2 58,000 - 58,877			1,4 58,877 - 59,000
Дорожные ограждения и направляющие устройства справа	На разделительной				
	На обочине			$C_{m(B)}$ 58,591 - 58,647	$C_{m(B)}$ 58,894 - 58,944
Тротуары справа					
Откосы справа					

Откосы слева																				
Тротуары слева																				
Дорожные ограждения и направляющие устройства слева	На обочине	(м/п) 59,570 - 59,590																		
	На разделительной																			
Дорожная разметка слева		1,4 59,000 - 59,189	1,2 59,189 - 59,589				1,7 59,589 59,605	1,2 59,605 - 60,000												
Элементы в плане		R=2210, L=406																		
Продольный профиль		α=3	L=230	59,230	L=150	59,380	α=22	L=150	59,530	α=40	L=150	59,680	α=12	L=100	59,780	α=11	α=29	L=220	59,950	60,000
Видимость в обратном направлении		<700		59,450	<200		59,550	<300		59,750	<500		59,850	<600		59,950	<700		60,000	


Проект организации дорожного движения
 А-107 «Московское малое кольцо»
 59+000-60+000

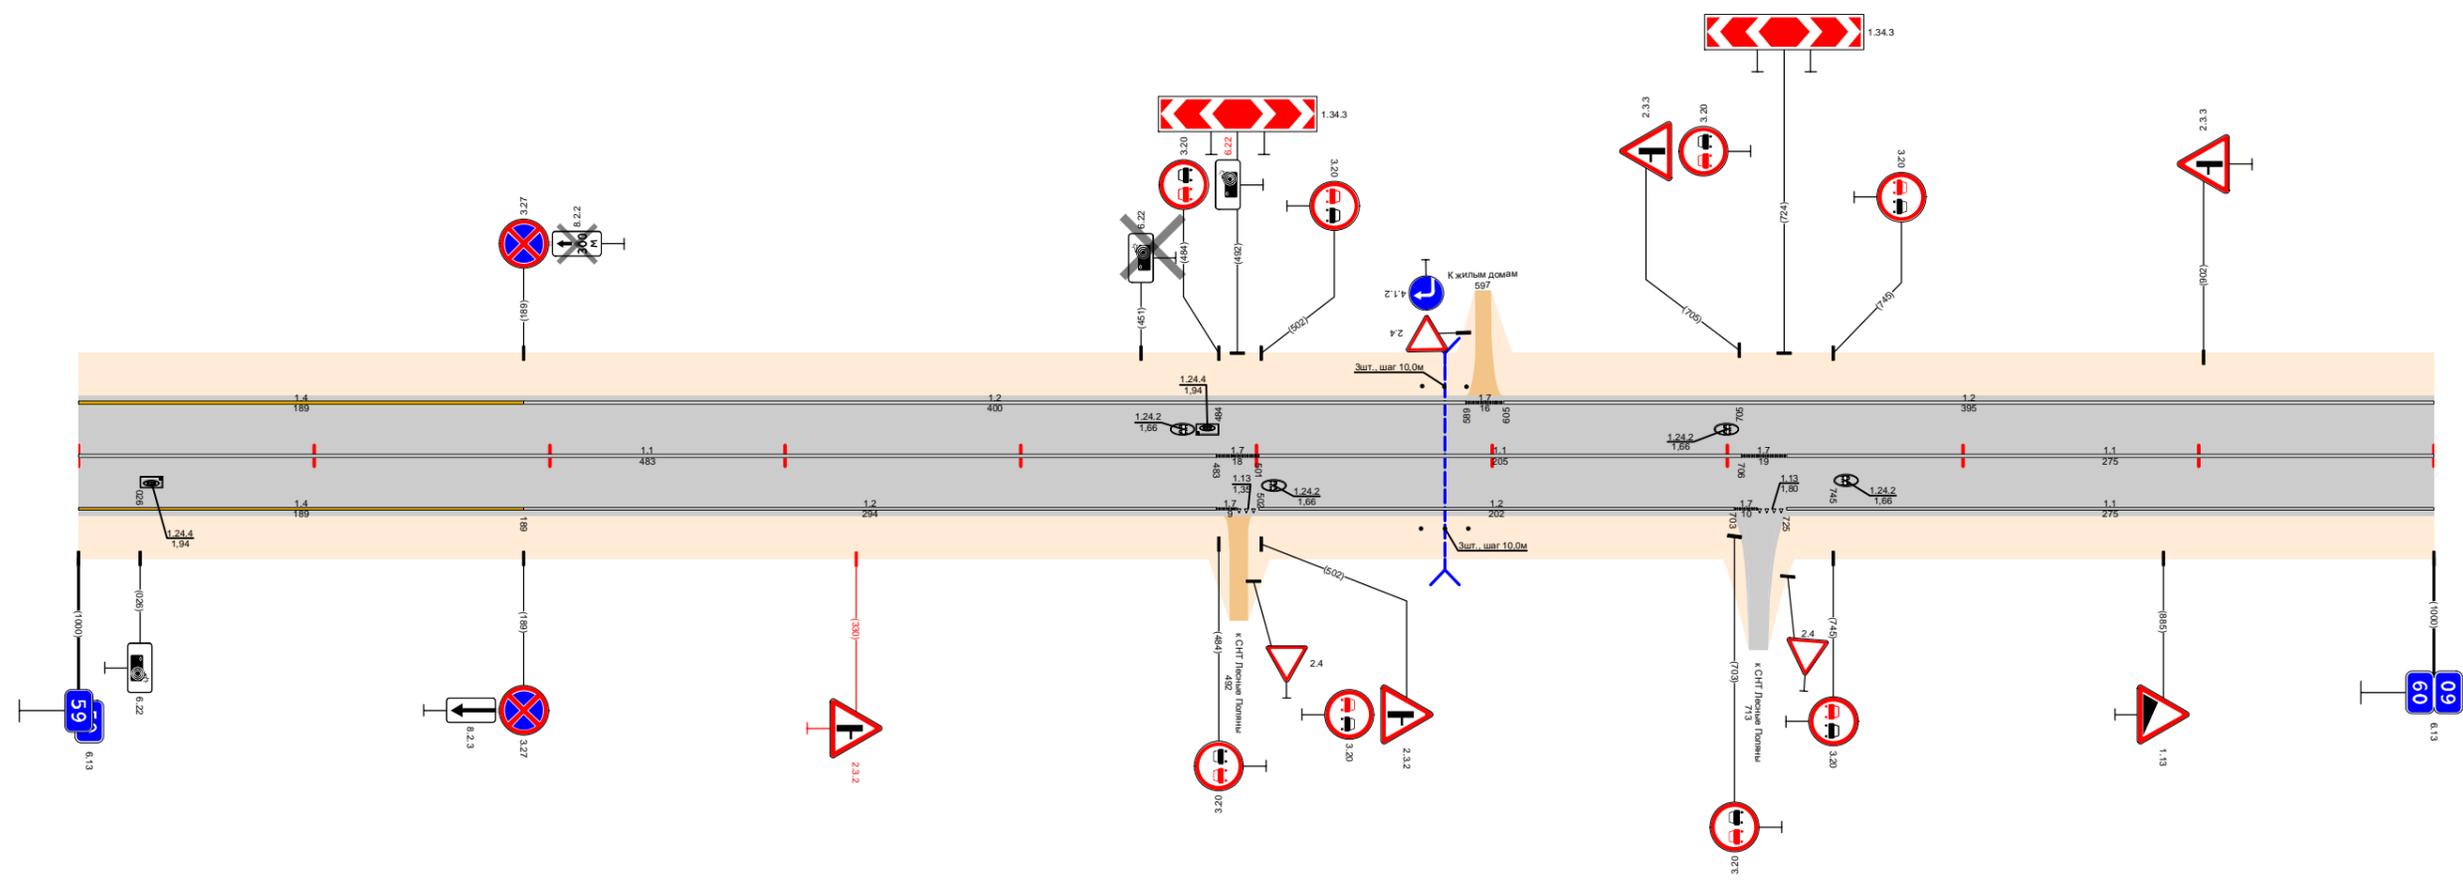

Видимость в прямом направлении		<200		59,150	<700		59,350	<600		59,450	<500		59,550	<400		59,650	<300		59,750	<200		59,850	<700		60,000
Дорожная разметка справа	Осевая линия	1,1 59,000 - 59,483										1,7 59,483 59,501	1,1 59,501 - 59,706				1,7 59,706 59,725	1,1 59,725 - 60,000							
	1-я от осевой	1,4 59,000 - 59,189	1,2 59,189 - 59,483				1,7 59,483 59,501	1,1 59,501 - 59,706	1,7 59,706 59,725	1,1 59,725 - 60,000															
Дорожные ограждения и направляющие устройства справа	На разделительной																								
	На обочине	(м/п) 59,570 - 59,590																							
Тротуары справа																									
Откосы справа																									

Откосы слева																				
Тротуары слева																				
Дорожные ограждения и направляющие устройства слева	На обочине	до (УЗ) 60,210 - 60,275																		
	На разделительной																			
Дорожная разметка слева		1,2 60,000 - 60,083	1,7 60,083 60,098	1,2 60,098 - 60,329	1,13 60,329 60,341	1,7 60,341 60,356	1,4 60,358 - 60,972	1,2 60,972 61,000												
Элементы в плане		R=2210, L=406																		
Продольный профиль		L=193	α=14	60,199	L=200	α=37	60,399	α=24	L=100	60,499	α=49	L=100	60,599	α=31	L=100	60,699	α=12	L=277	60,976	α=1
Видимость в обратном направлении		<700	60,170	<200	60,247	<300	60,470	<500	60,570	<600	60,670	<700	60,770	<700	60,870	<200	60,976	<400	61,000	


Проект организации дорожного движения
А-107 «Московское малое кольцо»
60+000-61+000

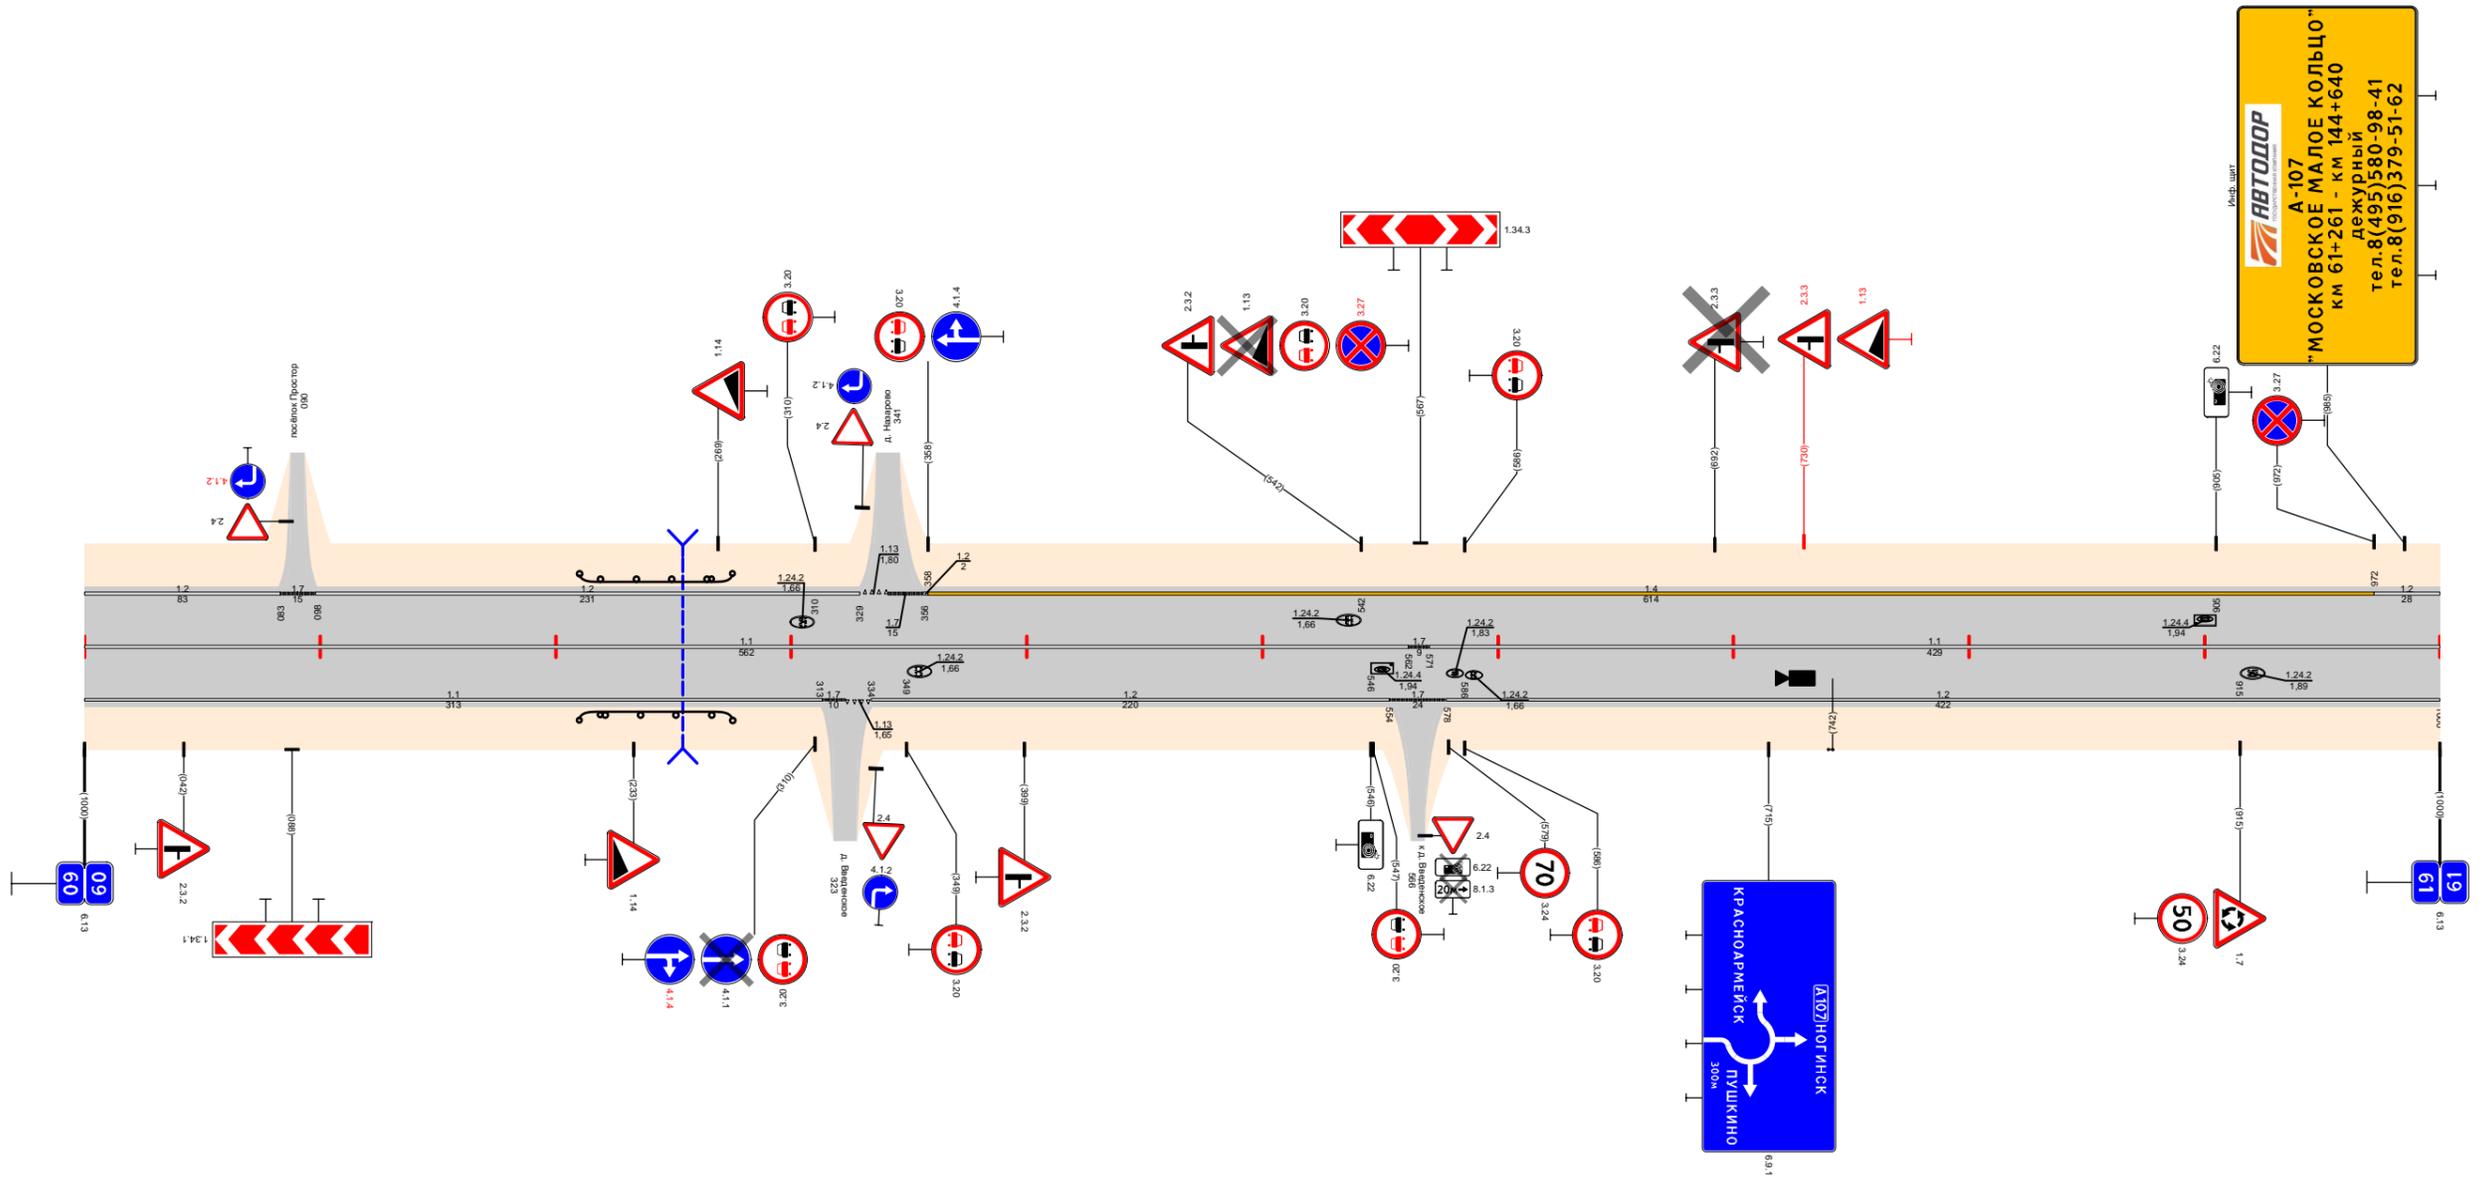

Видимость в прямом направлении		<700	60,170	<400	60,270	<300	60,370	<200	60,470	<600	60,570	<500	60,670	<400	60,770	<700	61,000
Дорожная разметка справа	Осевая линия	1,1 60,000 - 60,562															
	1-я от осевой	1,1 60,000 - 60,313	1,7 60,313 60,322	1,13 60,322 60,334	1,2 60,334 - 60,554	1,7 60,554 60,578	1,1 60,571 - 61,000	1,2 60,578 - 61,000									
Дорожные ограждения и направляющие устройства справа	На разделительной																
	На обочине	до (УЗ) 60,210 - 60,275															
Тротуары справа																	
Откосы справа																	

Откосы слева		
Тротуары слева		
Дорожные ограждения и направляющие устройства слева	На обочине	
	На разделительной	
Дорожная разметка слева		1,2 61,220 - 62,000
Элементы в плане		
Продольный профиль		L=290 α=1 61,170 α=3 61,270 L=400 61,570 L=100 α=1 61,790 α=2 61,890 L=100 61,990 L=103 α=4 61,993 62,000
Видимость в обратном направлении		<400 61,170 <500 61,270 <300 61,370 <400 61,470 <500 61,570 <600 61,670 <700 61,770 61,870 61,970 62,000


Проект организации дорожного движения
А-107 «Московское малое кольцо»
61+000-62+000

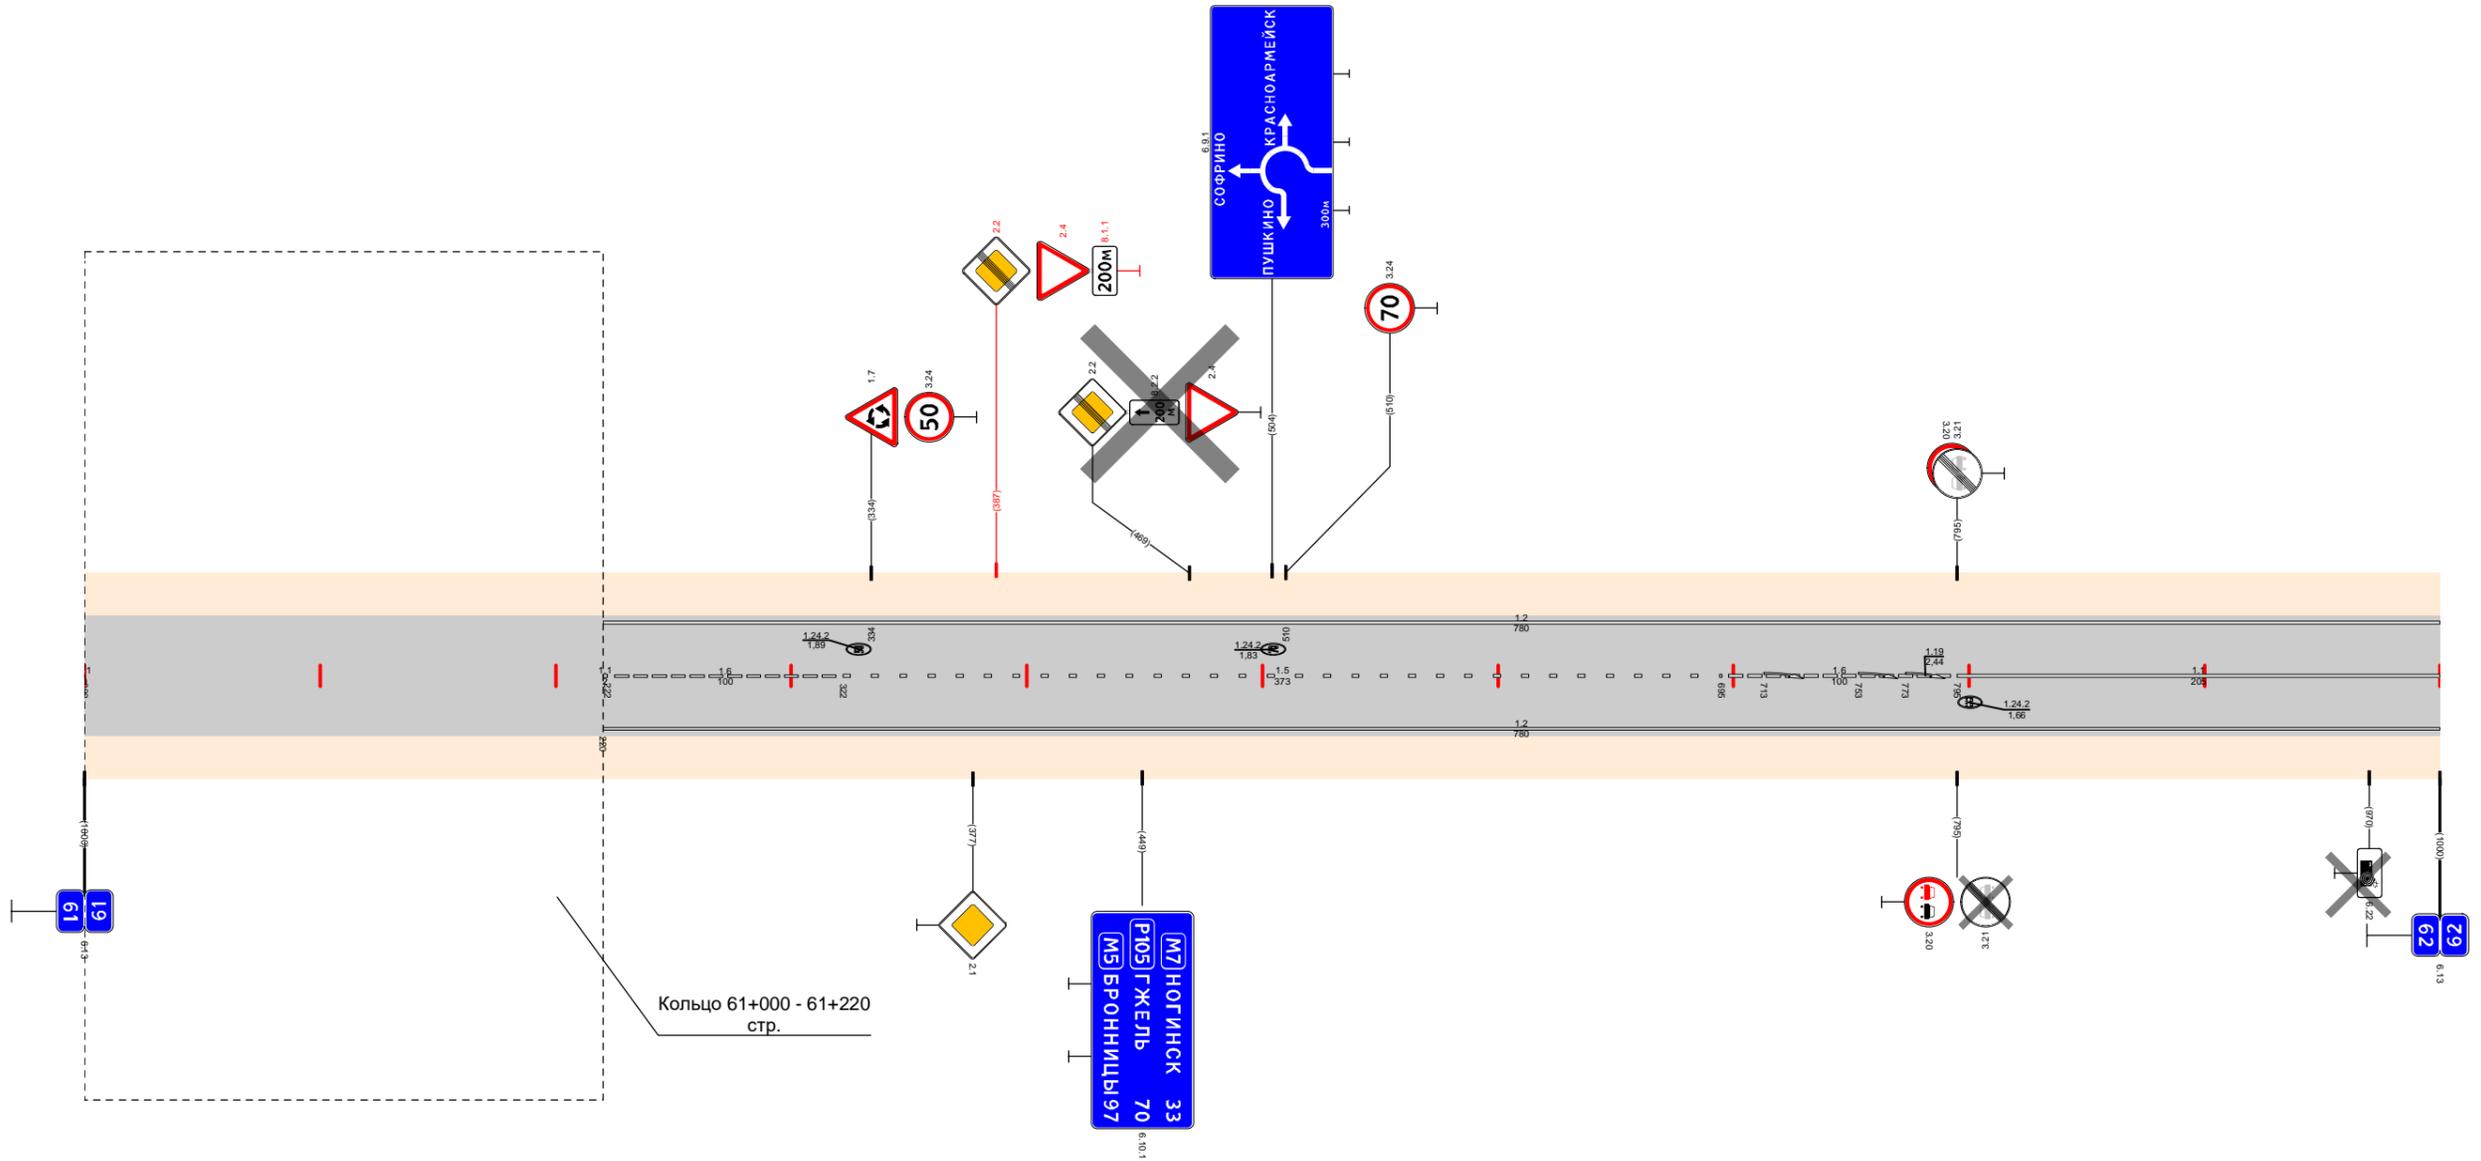

Видимость в прямом направлении		<700 61,270 <600 61,370 <500 61,470 <400 61,570 <300 61,670 <700 61,770 61,870 61,970 62,000
Дорожная разметка справа	Осевая линия	1,6 61,220 - 61,322
	1-я от осевой	1,5 61,322 - 61,695
Дорожные ограждения и направляющие устройства справа		1,2 61,220 - 62,000
Тротуары справа		1,6 61,695 - 61,795
Откосы справа		1,1 61,795 - 62,000

Откосы слева						62,703 - 63,000, (297 м), α/δ, ш. 2,0 м									
Тротуары слева															
Дорожные ограждения и направляющие устройства слева	На обочине	ДО (УЗ) 62,041 - 62,072		ДО (УЗ) 62,302 - 62,695		МО (ПБЗ) 62,893 - 62,800									
	На разделительной														
Дорожная разметка слева		1,2 62,000 - 63,000													
Элементы в плане															
Продольный профиль		L=196	α=19	62,196	L=600	α=5	62,796	α=4	L=202	63,000					
Видимость в обратном направлении		<700		62,169	<300	62,269	<400	62,369	<500	62,469	<600	62,569	<700	62,796	63,000


Проект организации дорожного движения
 А-107 «Московское малое кольцо»
 62+000-63+000

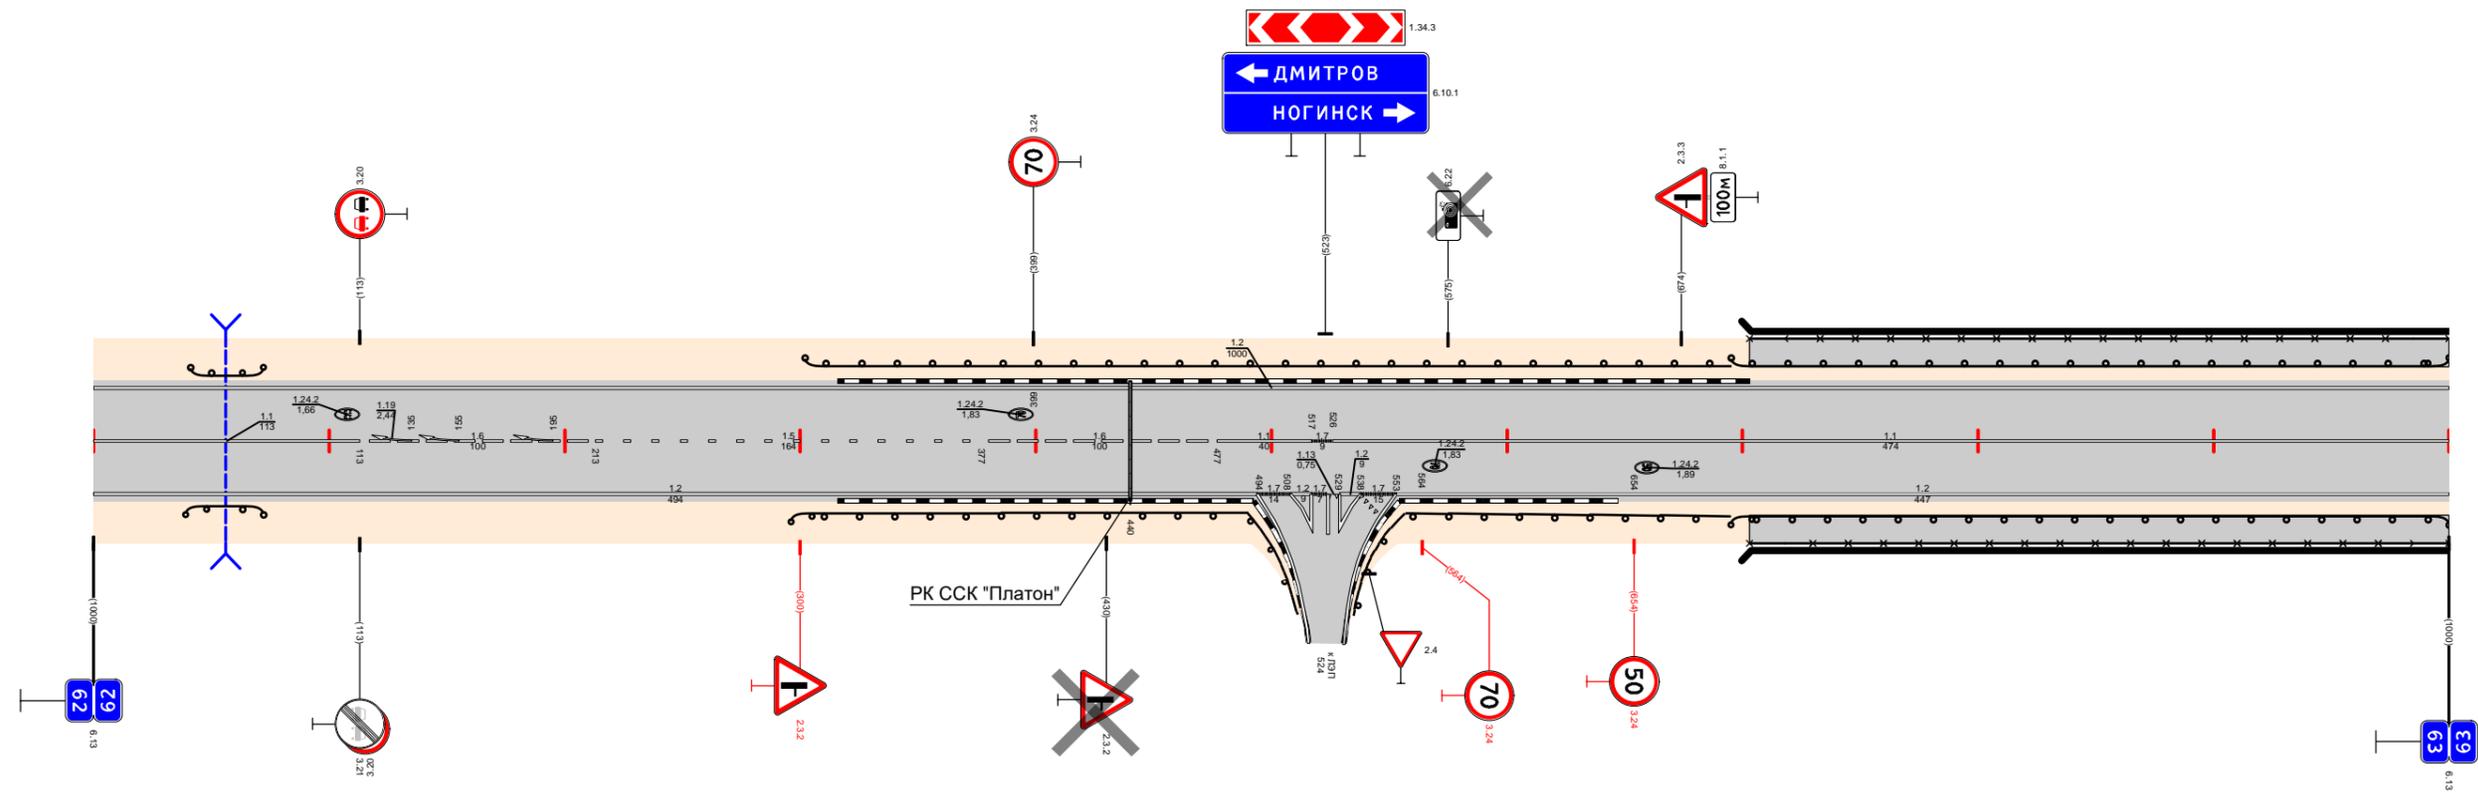

Видимость в прямом направлении		<700													
Дорожная разметка справа	Осевая линия	1,1 62,000 - 62,113	1,6 62,113 - 62,213	1,5 62,213 - 62,377	1,6 62,377 - 62,477	1,1 62,477 - 62,517	1,7 62,517 - 62,524	1,1 62,526 - 63,000							
	1-я от осевой	1,2 62,000 - 62,494					1,7 62,494 - 62,508	1,2 62,508 - 62,524	1,2 62,524 - 62,538	1,7 62,538 - 62,553	1,2 62,553 - 63,000				
	2-я от осевой						1,2 62,508 - 62,517	1,2 62,517 - 62,524	1,2 62,524 - 62,538						
Дорожные ограждения и направляющие устройства справа	На разделительной														
	На обочине	ДО (УЗ) 62,039 - 62,072		ДО (УЗ) 62,296 - 62,490		ДО (УЗ) 62,557 - 62,695		МО (ПБЗ) 62,893 - 62,800							
Тротуары справа															
Откосы справа		62,703 - 63,000, (297 м), α/δ, ш. 2,0 м													

Откосы слева			
Тротуары слева		63,000 - 63,068 (68 м) а/л ш 2,0 м	
Дорожные ограждения и направляющие устройства слева	На обочине	МОУ(УБ) 63,000 - 63,070	ДО (УЗ) 63,070 - 63,971
	На разделительной		
Дорожная разметка слева		1,2 63,000 - 63,105	1,4 63,105 - 63,306
Элементы в плане		R=1600, L=458	
Продольный профиль		α=2	
Видимость в обратном направлении		<700	


Проект организации дорожного движения
А-107 «Московское малое кольцо»
63+000-64+000

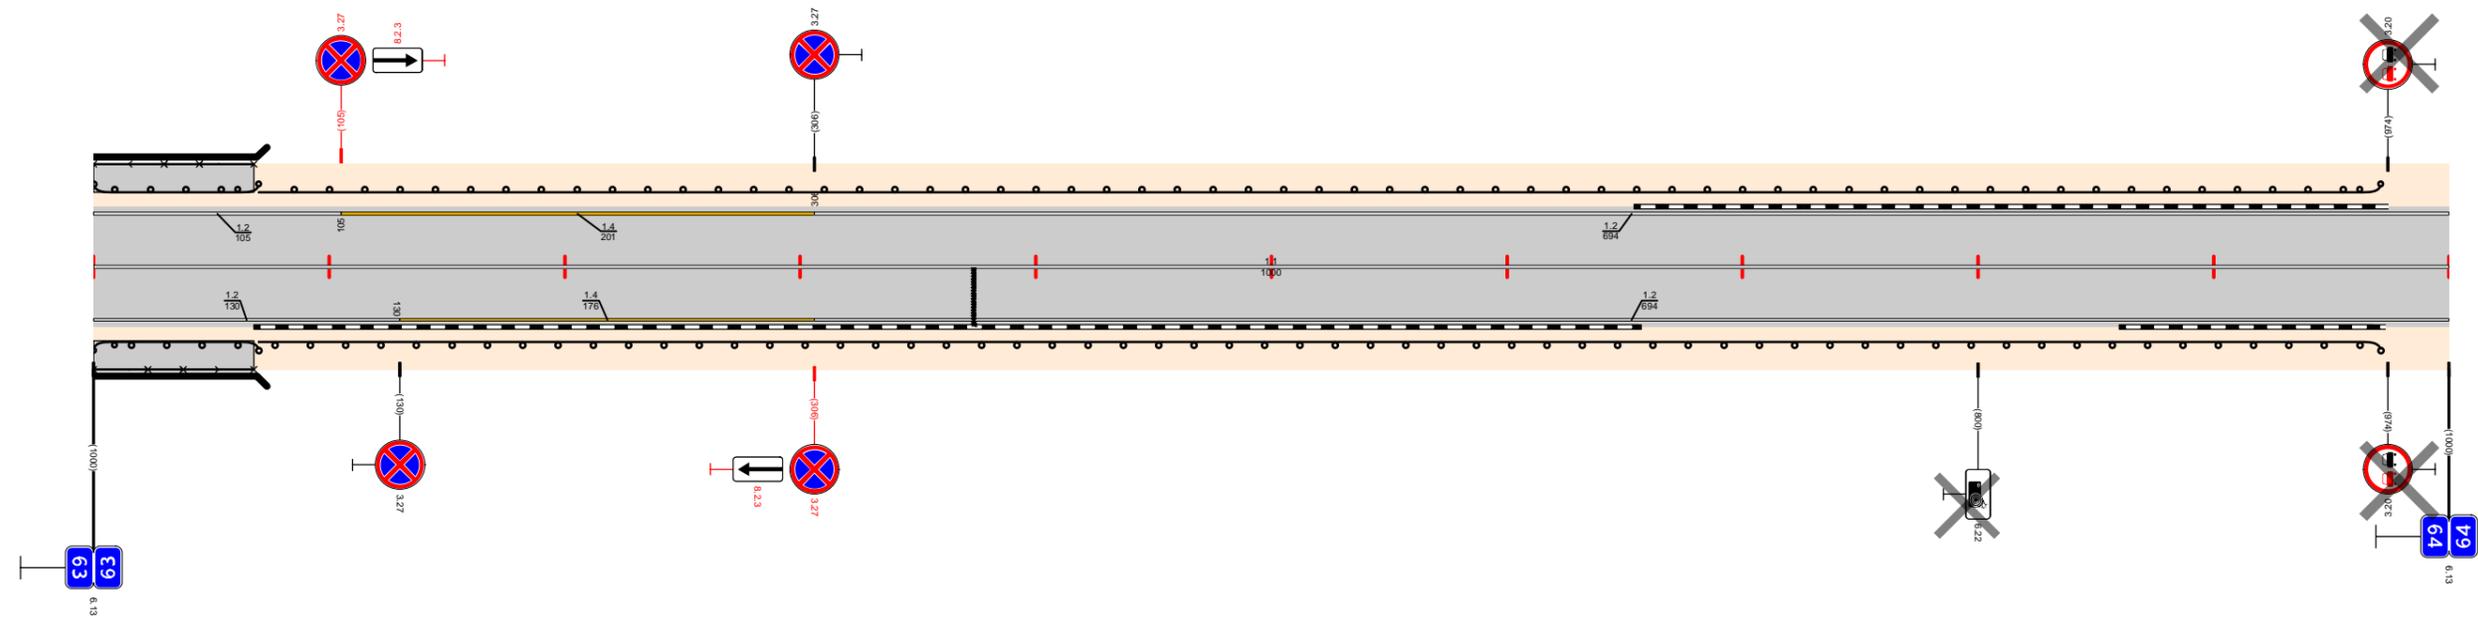

Видимость в прямом направлении		<600		63,171	<500	63,271	<400	63,371	<300	63,471	<700	63,671	<600	63,771	<400	63,971	<700	64,000	
Дорожная разметка справа	Осевая линия	11 63,000 - 64,000																	
	1-я от осевой	1,2 63,000 - 63,130	1,4 63,130 - 63,306															1,2 63,306 - 64,000	
Дорожные ограждения и направляющие устройства справа	На разделительной																		
	На обочине	МОУ(УБ) 63,000 - 63,070																ДО (УЗ) 63,070 - 63,971	
Тротуары справа		63,000 - 63,068 (68 м) а/л ш 2,0 м																	
Откосы справа																			

Откосы слева					
Тротуары слева					
Дорожные ограждения и направляющие устройства слева	На обочине			до 658 64,531 - 64,559	
	На разделительной				
Дорожная разметка слева		1,2 64,000 - 64,304	1,7 64,304 64,329	1,2 64,329 - 65,000	
Элементы в плане					
Продольный профиль		α=14 L=188		α=2 L=793	
Видимость в обратном направлении		<300	<400	<500	<600


Проект организации дорожного движения
 А-107 «Московское малое кольцо»
 64+000-65+000

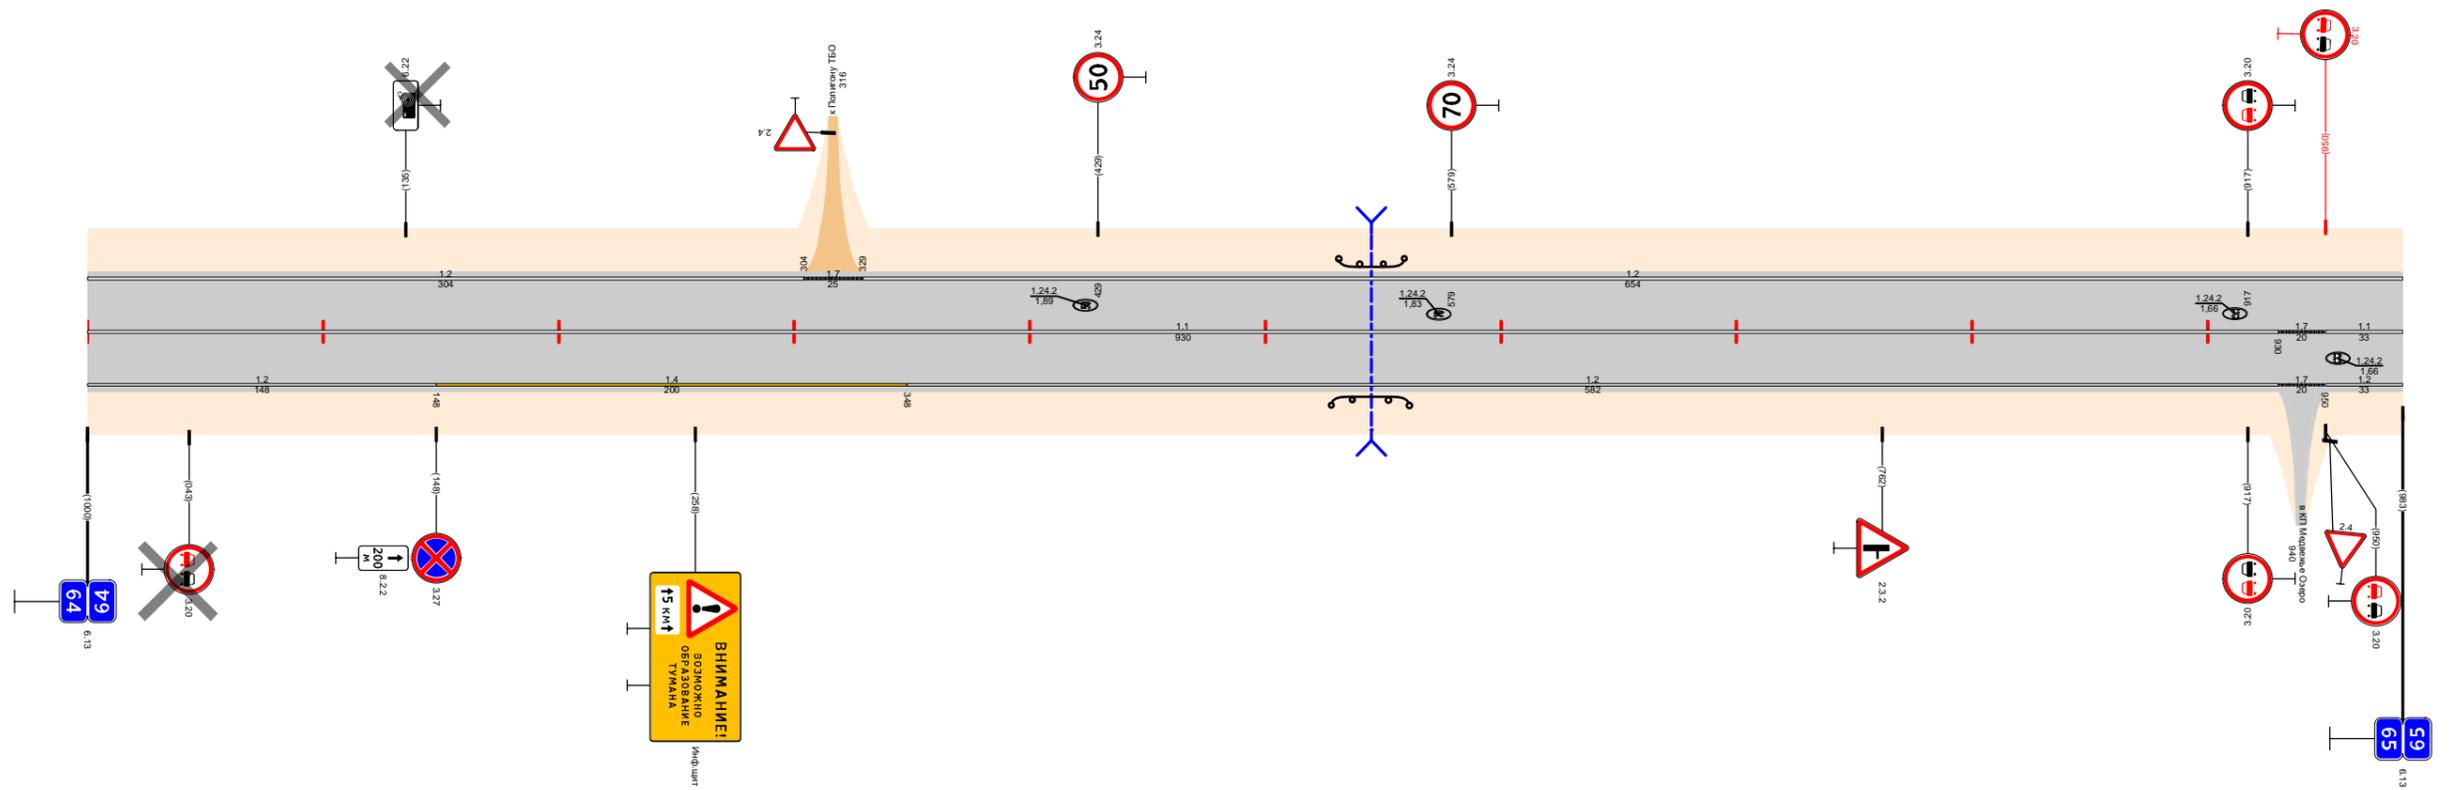

Видимость в прямом направлении				<700	
Дорожная разметка справа	Осевая линия	1,1 64,000 - 64,930		1,7 64,930	1,1 64,950
	1-я от осевой	1,2 64,000 - 64,148	1,4 64,148 - 64,348	1,2 64,348 - 64,930	1,7 64,930 64,950
Дорожные ограждения и направляющие устройства справа	На разделительной				
	На обочине			до 658 64,528 - 64,561	
Тротуары справа					
Откосы справа					

Откосы слева			
Тротуары слева			
Дорожные ограждения и направляющие устройства слева	На обочине		
	На разделительной		
Дорожная разметка слева		1.2 65,000 - 65,898	1.7 65,898 65,910 1.2 65,910 - 66,000
Элементы в плане			
Продольный профиль		2 65,000	0 66,000
Видимость в обратном направлении		<700	


Проект организации дорожного движения
 А-107 «Московское малое кольцо»
 65+000-66+000

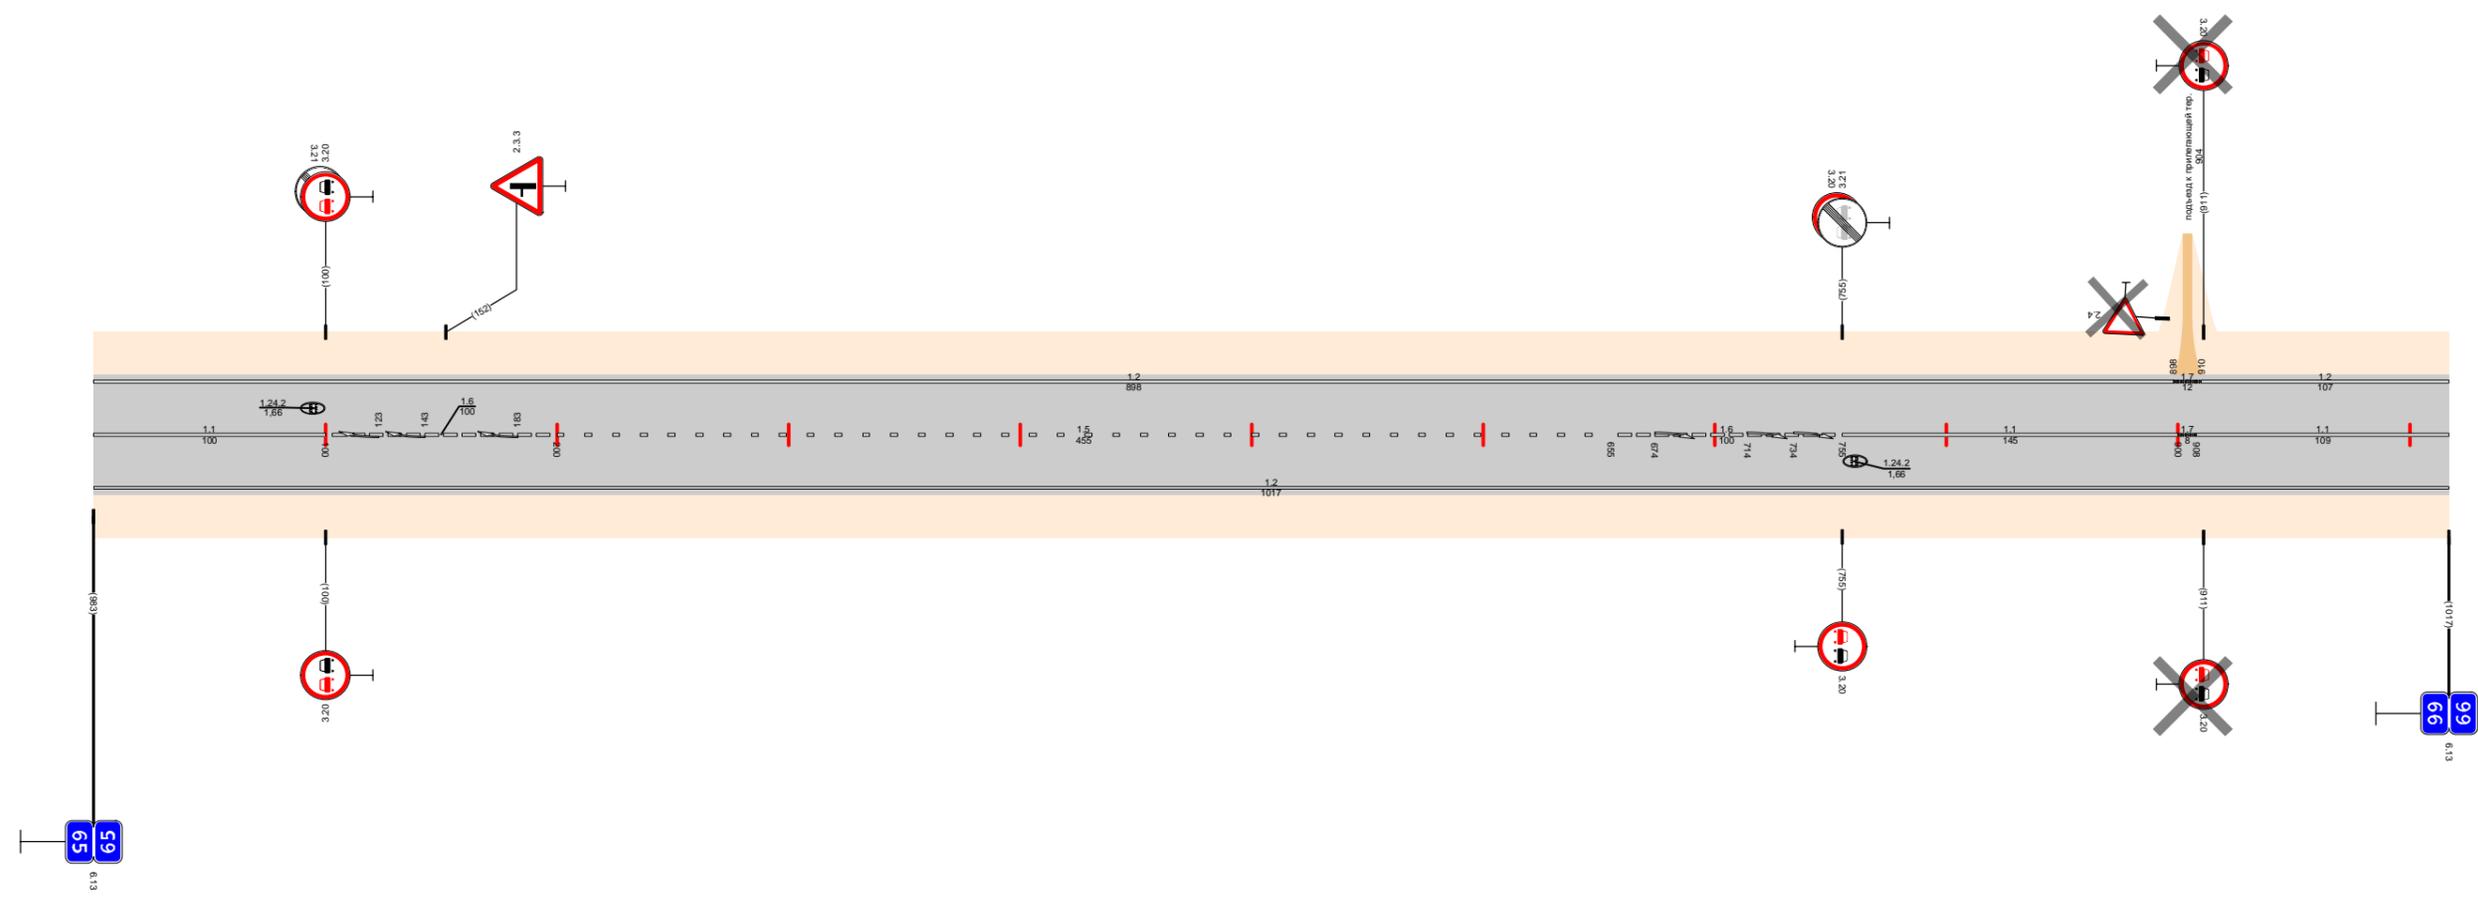

Видимость в прямом направлении									
Дорожная разметка справа	Осевая линия	1.1 65,000 - 65,100	1.6 65,100 - 65,200	1.5 65,200 - 65,655	1.6 65,655 - 65,755	1.1 65,755 - 65,900	1.7 65,900 65,910	1.1 65,908 - 66,000	
	1-я от осевой	1.2 65,000 - 66,000							
Дорожные ограждения и направляющие устройства справа	На разделительной								
	На обочине								
Тротуары справа									
Откосы справа									

Откосы слева			
Тротуары слева			
Дорожные ограждения и направляющие устройства слева	На обочине	10 (53) 66,533 - 66,566	
	На разделительной		
Дорожная разметка слева		1,2 66,000 - 66,191	1,2 66,205 - 66,912
Элементы в плане			
Продольный профиль		$\alpha=0$ $L=390$ $66,390$ $L=150$ $\alpha=2$ $66,540$ $\alpha=1$ $L=150$ $66,690$ $\alpha=8$ $L=100$ $66,790$ $L=100$ $\alpha=9$ $66,890$ $L=110$ $\alpha=29$	
Видимость в обратном направлении		<700	


Проект организации дорожного движения
А-107 «Московское малое кольцо»
66+000-67+000

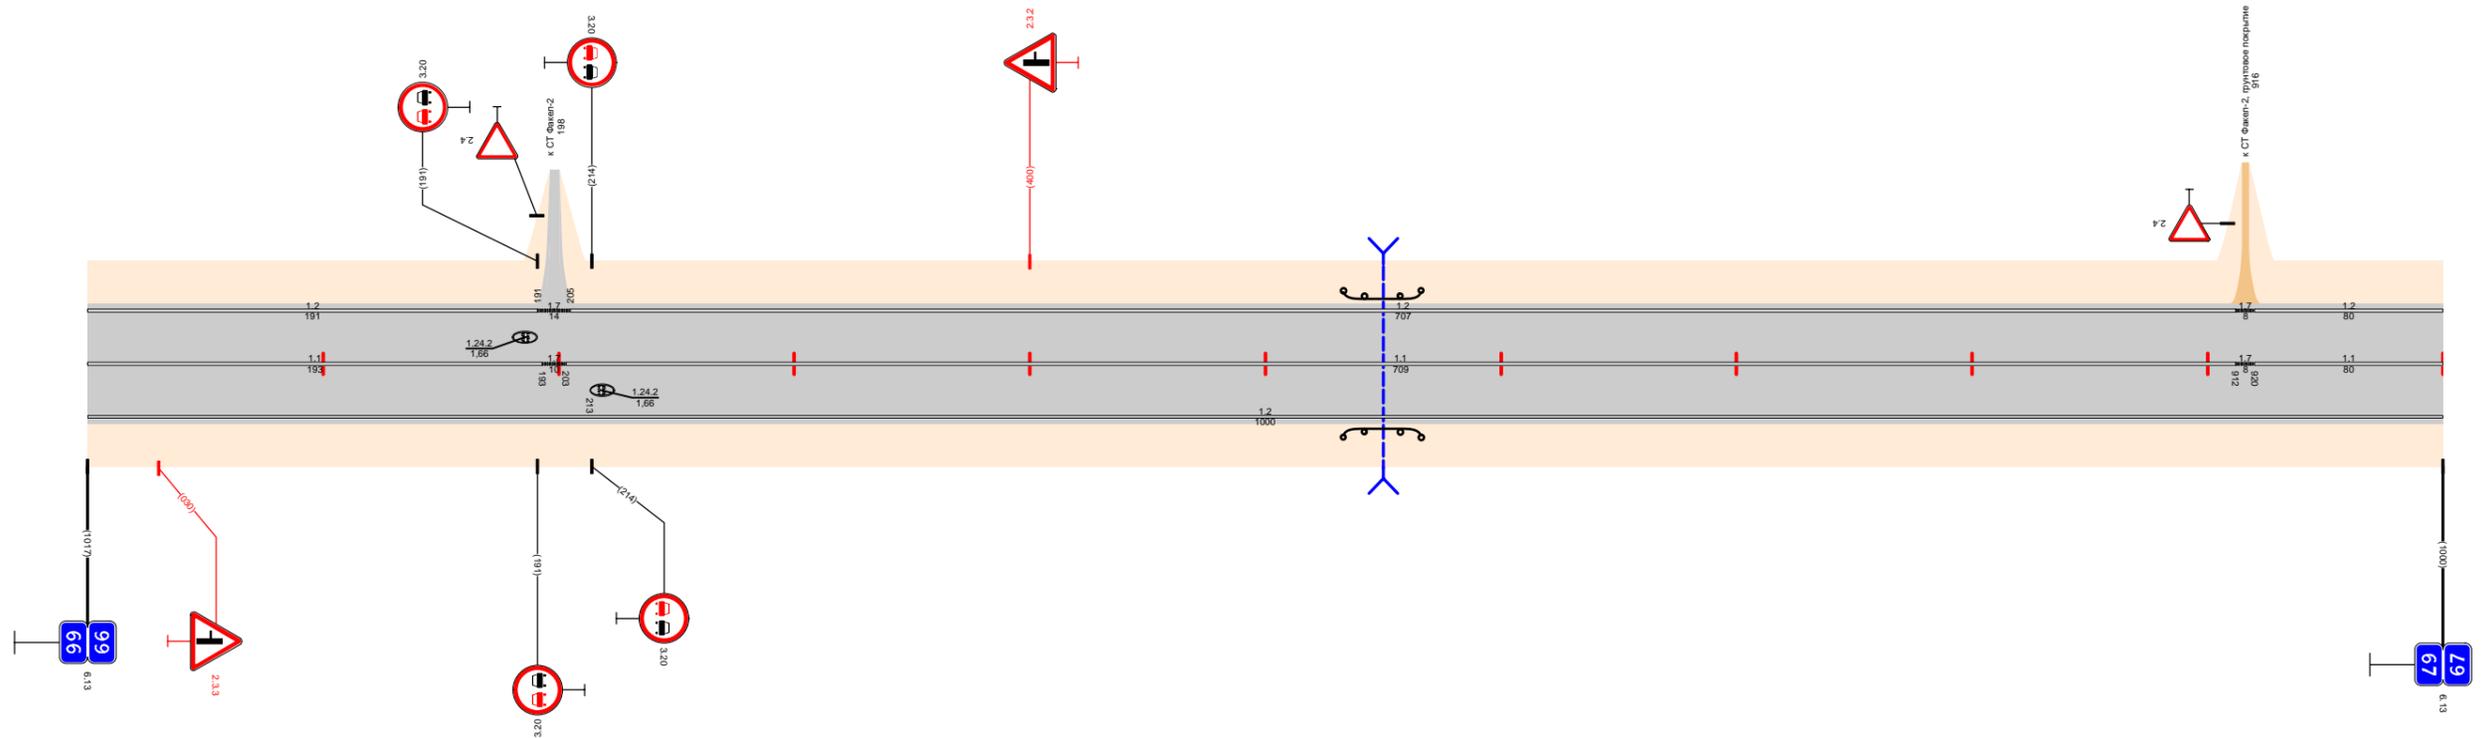

Видимость в прямом направлении		<700	
Дорожная разметка справа	Осевая линия	1,1 66,000 - 66,193	1,1 66,203 - 66,912
	1-я от осевой	1,2 66,000 - 67,000	
Дорожные ограждения и направляющие устройства справа	На разделительной		
	На обочине	10 (53) 66,533 - 66,566	
Тротуары справа			
Откосы справа			

Откосы слева			
Тротуары слева			
Дорожные ограждения и направляющие устройства слева	На обочине	ДО (S3) 67,265 - 67,301	
	На разделительной		
Дорожная разметка слева		1,2 67,000 - 67,940	
Элементы в плане			
Продольный профиль			
Видимость в обратном направлении			


Проект организации дорожного движения
 А-107 «Московское малое кольцо»
 67+000-68+000

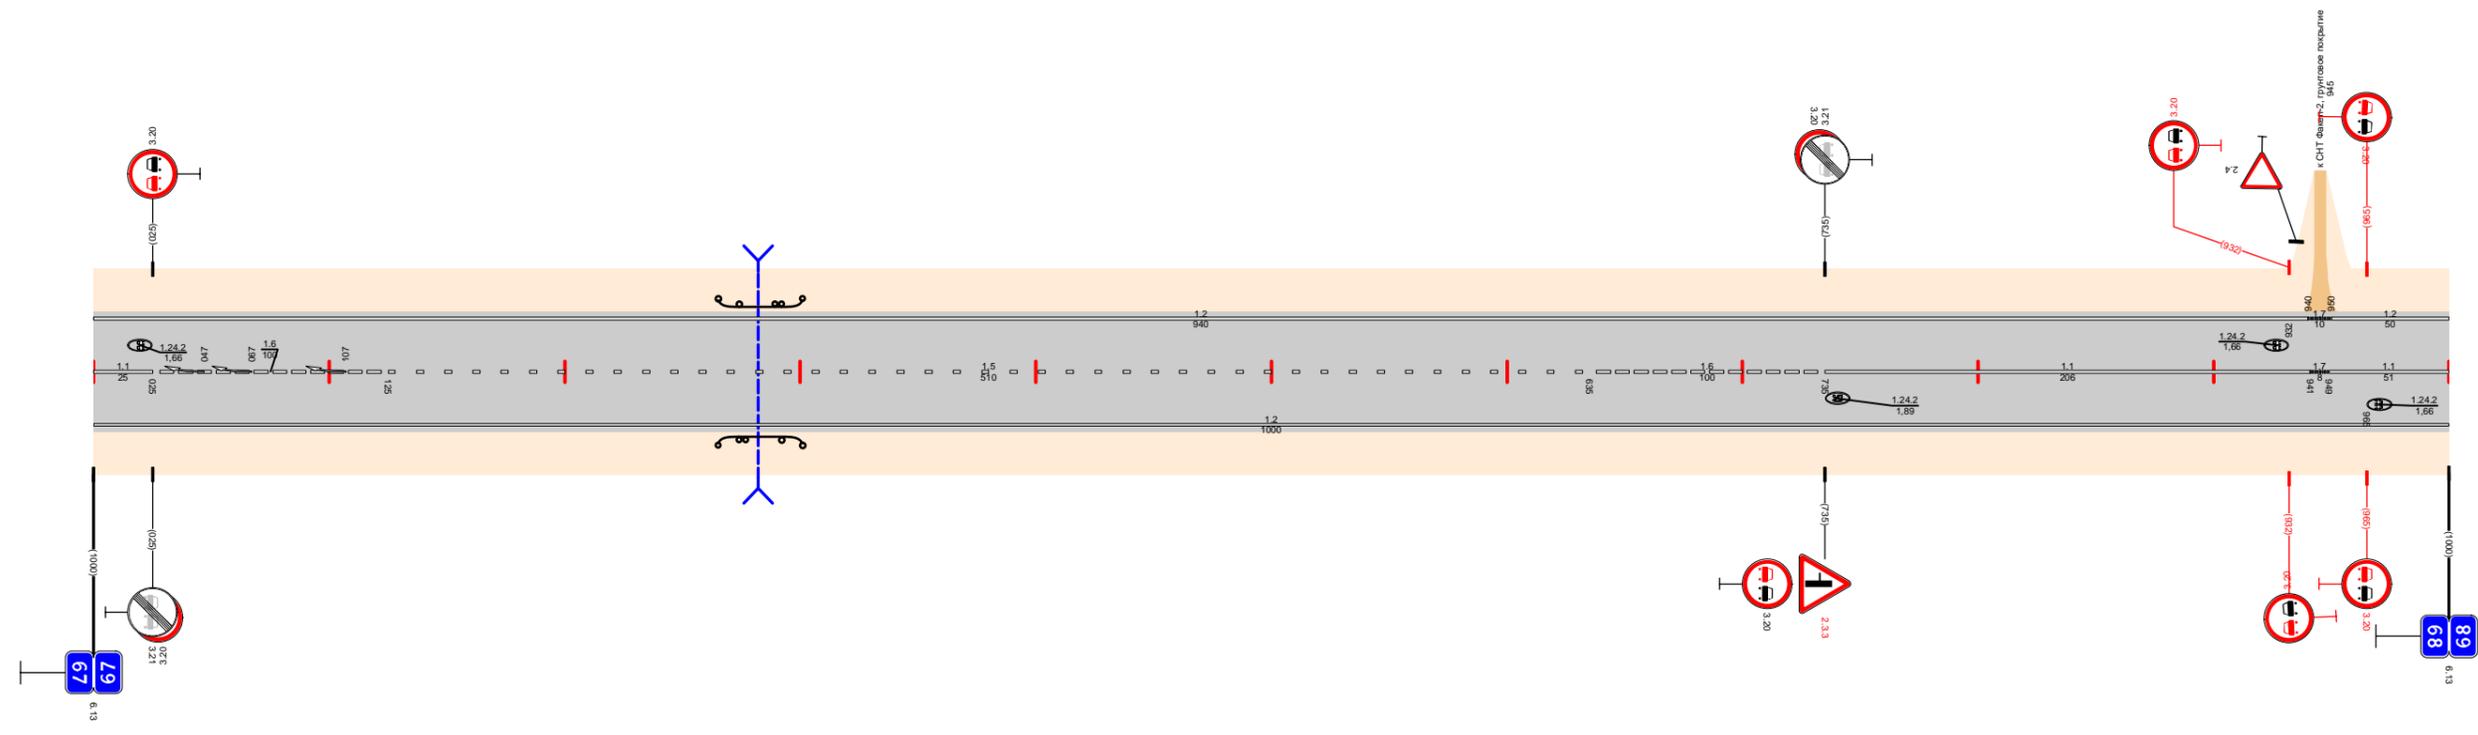

Видимость в прямом направлении		<700	
Дорожная разметка справа	Осевая линия	1,1 67,000 67,025	1,6 67,025 - 67,125
	1-я от осевой	1,5 67,125 - 67,635	
Дорожные ограждения и направляющие устройства справа		1,6 67,635 - 67,735	
Тротуары справа		1,1 67,735 - 67,941	
Откосы справа		1,1 67,949 - 68,000	
		1,2 67,000 - 68,000	
Дорожные ограждения и направляющие устройства справа		ДО (S3) 67,265 - 67,301	
Тротуары справа			
Откосы справа			

Откосы слева													
Тротуары слева		68,720 - 68,804 (84 м), а/б, ш. 2,0 м											
Дорожные ограждения и направляющие устройства слева	На обочине	Д0 (У3) 68,097 - 68,129		Д0 (У3) 68,568 - 68,707			УП0-В(4) 68,8207 - 68,8826		Д0 (У3) 68,826 - 68,934				
	На разделительной												
Дорожная разметка слева		1,2 68,000 - 68,945							1,7 68,945 - 68,1018		1,2 68,1018 - 69,000		
Элементы в плане													
Продольный профиль		L=280	$\alpha=7$	L=250	$\alpha=15$	L=100	$\alpha=5$	$\alpha=18$	L=200	$\alpha=3$	L=170	$\alpha=14$	L=30
Видимость в обратном направлении		<700		68,466	<600			68,766	<700		69,059		


Проект организации дорожного движения
А-107 «Московское малое кольцо»
68+000-69+000

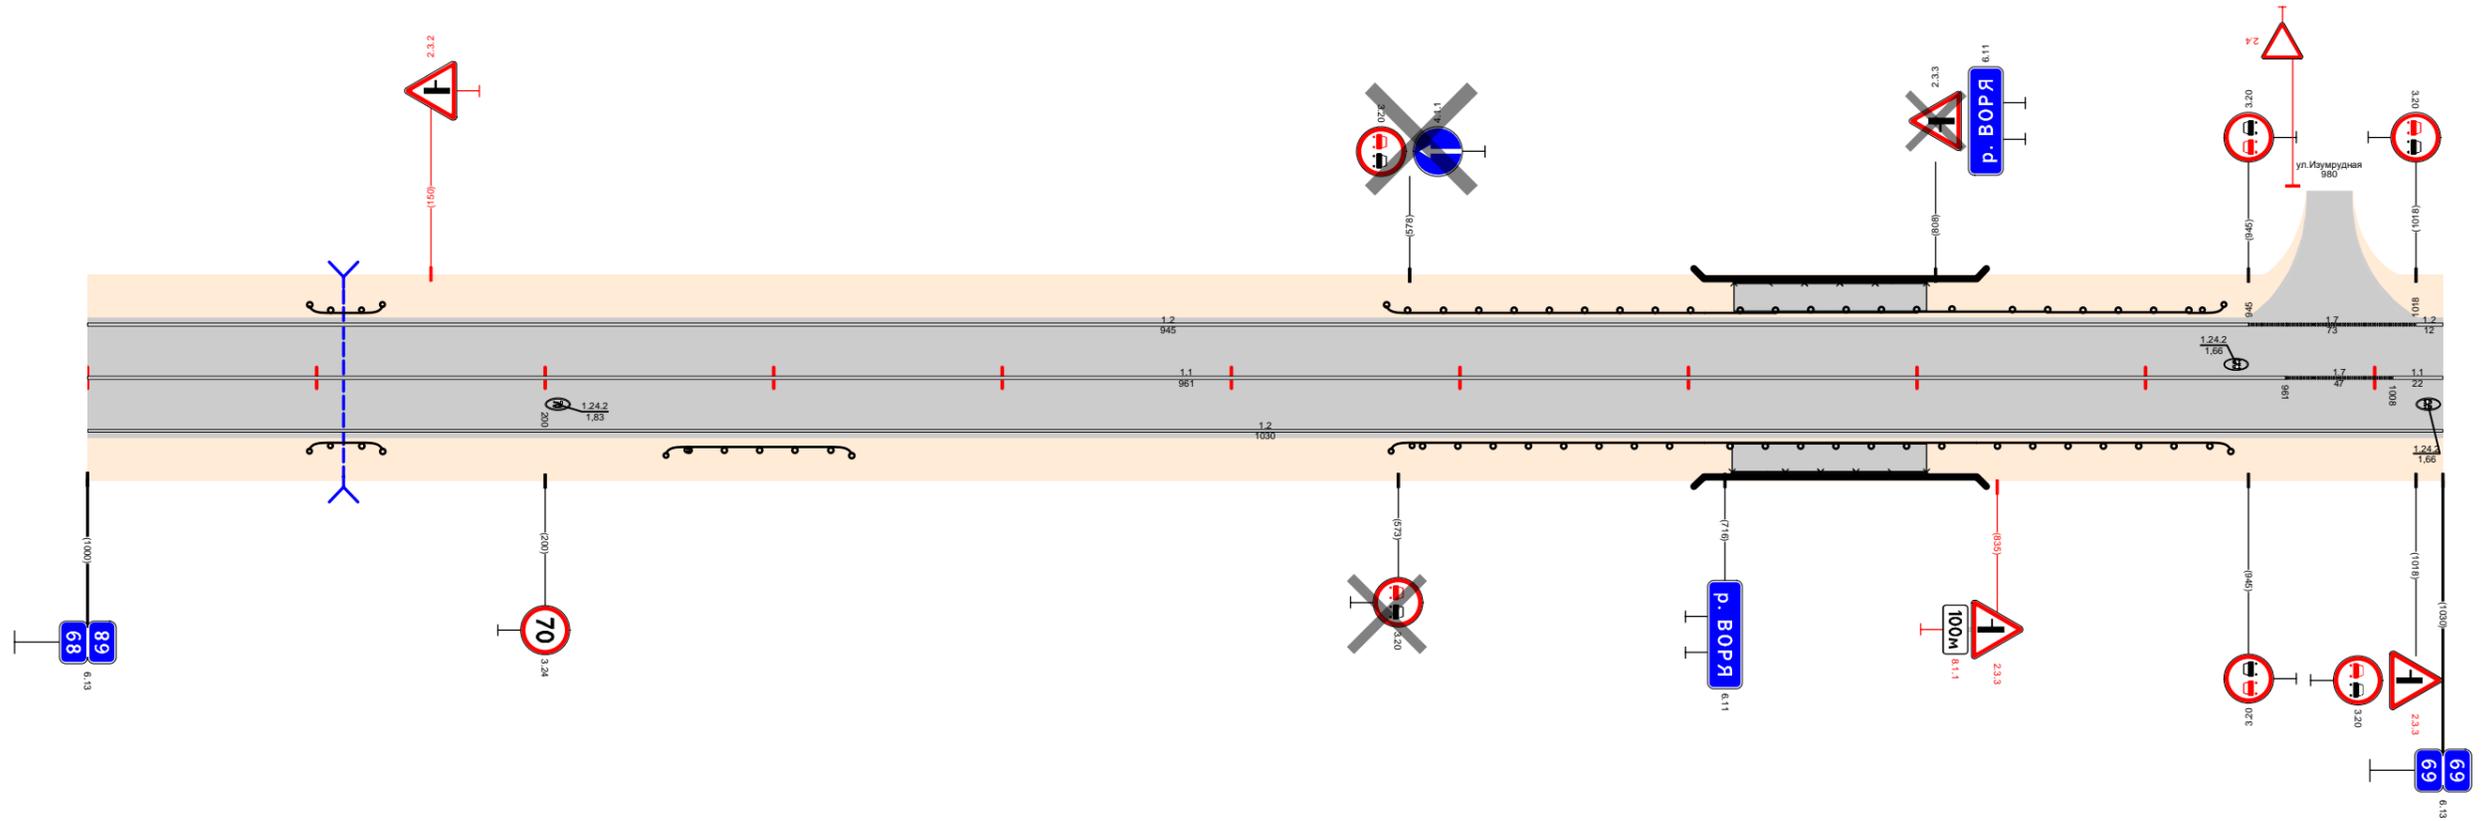

Видимость в прямом направлении		<700							68,466	<400	68,566	<700	68,766	<600	68,866	<400	68,966	<300	69,059	
Дорожная разметка справа	Осевая линия	1,1 68,000 - 68,961																	1,7 68,961 - 68,1008	1,1 68,1008 - 69,000
	1-я от осевой	1,2 68,000 - 69,000																		
Дорожные ограждения и направляющие устройства справа	На разделительной																			
	На обочине	Д0 (У3) 68,097 - 68,129		Д0 (У3) 68,253 - 68,334			Д0 (У3) 68,570 - 68,707			УП0-В(4) 68,8207 - 68,8826		Д0 (У3) 68,826 - 68,937								
Тротуары справа		68,719 - 68,804 (85 м), а/б, ш. 2,0 м																		
Откосы справа																				

Откосы слева					
Тротуары слева					
Дорожные ограждения и направляющие устройства слева	На обочине			Д0 (УЗ) 69,644 - 69,687	См. (УЗ) 69,945 - 69,972
	На разделительной				
Дорожная разметка слева	2-я от осевой			1,2 69,689 - 69,945	1,2 69,969 - 70,000
	1-я от осевой	1,2 69,000 - 69,155	1,7 69,155 - 69,164	1,2 69,163 - 69,689	1,8 69,689 - 69,897
Элементы в плане		R=1481, L=521			
Продольный профиль		$\alpha=14$ L=120 $\alpha=36$ L=150 $\alpha=15$ L=250 $\alpha=3$ L=470			
Видимость в обратном направлении		69,000 <300 69,150 <400 69,250 <500 69,350 <700 69,450 <200 69,550 <300 69,650 <400 69,950 <500 70,000			


Проект организации дорожного движения
А-107 «Московское малое кольцо»
69+000-70+000

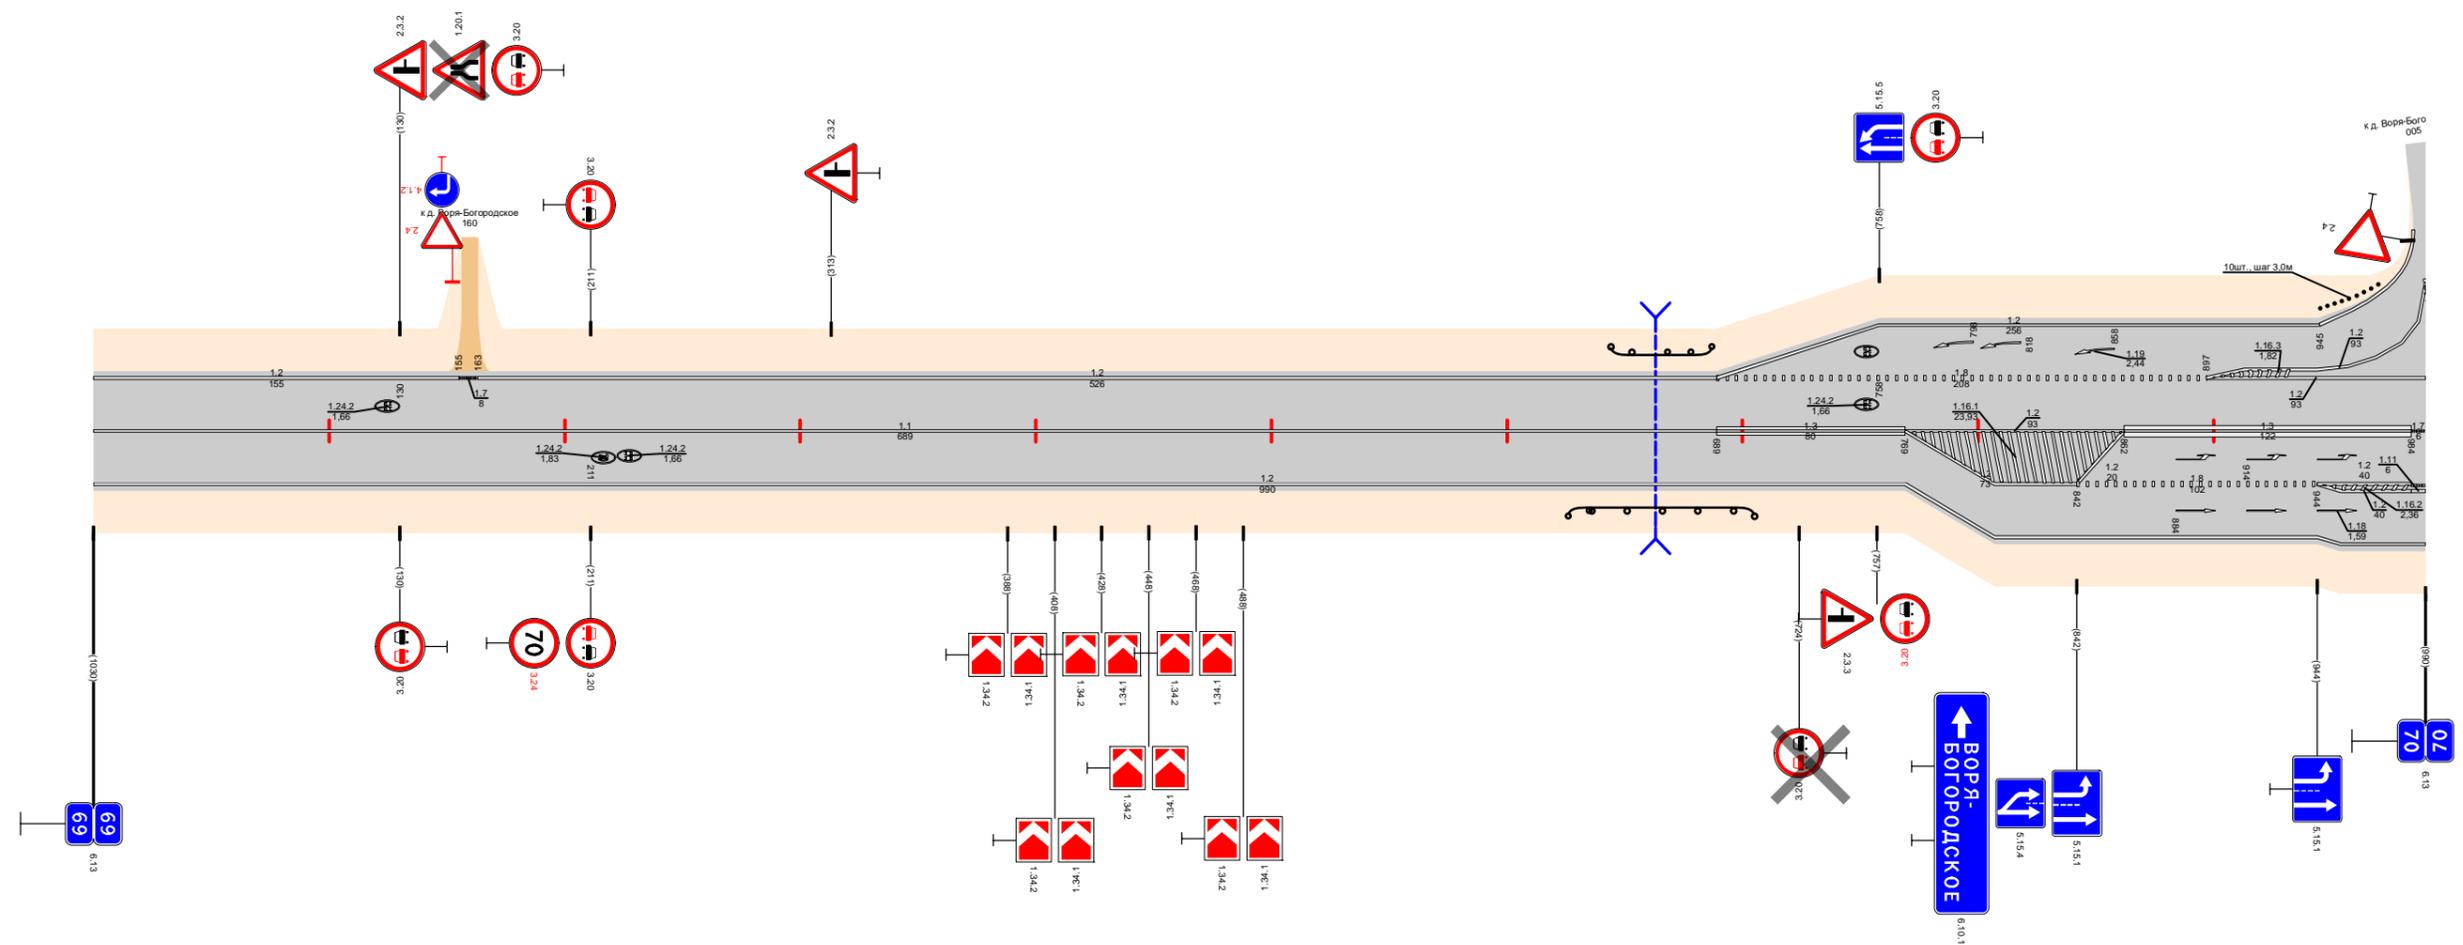

Видимость в прямом направлении					
Дорожная разметка справа	Осевая линия	1,1 69,000 - 69,689		1,3 69,689 - 69,769	1,2 69,769 - 69,862
	1-я от осевой	1,2 69,000 - 69,769			1,3 69,862 - 69,984
	2-я от осевой			1,2 69,769 - 69,842	1,8 69,842 - 69,944
	3-я от осевой			1,2 69,769 - 69,944	
Дорожные ограждения и направляющие устройства справа	На разделительной				
	На обочине			Д0 (УЗ) 69,626 - 69,705	
Тротуары справа					
Откосы справа					

Откосы слева						
Тротуары слева		70,363 - 70,727, (364 м), а/б, ш. 2,0 м				
Дорожные ограждения и направляющие устройства слева	На обочине	ДО (УЗ) 70,052 - 70,356	МО (УЗ) 70,356 - 70,410	УПО-Д МО (УЗ) 70,363 - 70,609 - 70,612	УПО-БЗ 70,609 - 70,727	ДО (УЗ) 70,732 - 70,952
	На разделительной					
Дорожная разметка слева	3-я от осевой	70,000 70,000				
	2-я от осевой	1,2 70,043 - 70,242				
	1-я от осевой	1,2 70,025 - 70,090	1,8 70,090 - 70,242	1,2 70,242 - 71,000		
Элементы в плане						
Продольный профиль						
Видимость в обратном направлении						


Проект организации дорожного движения
А-107 «Московское малое кольцо»
70+000-71+000

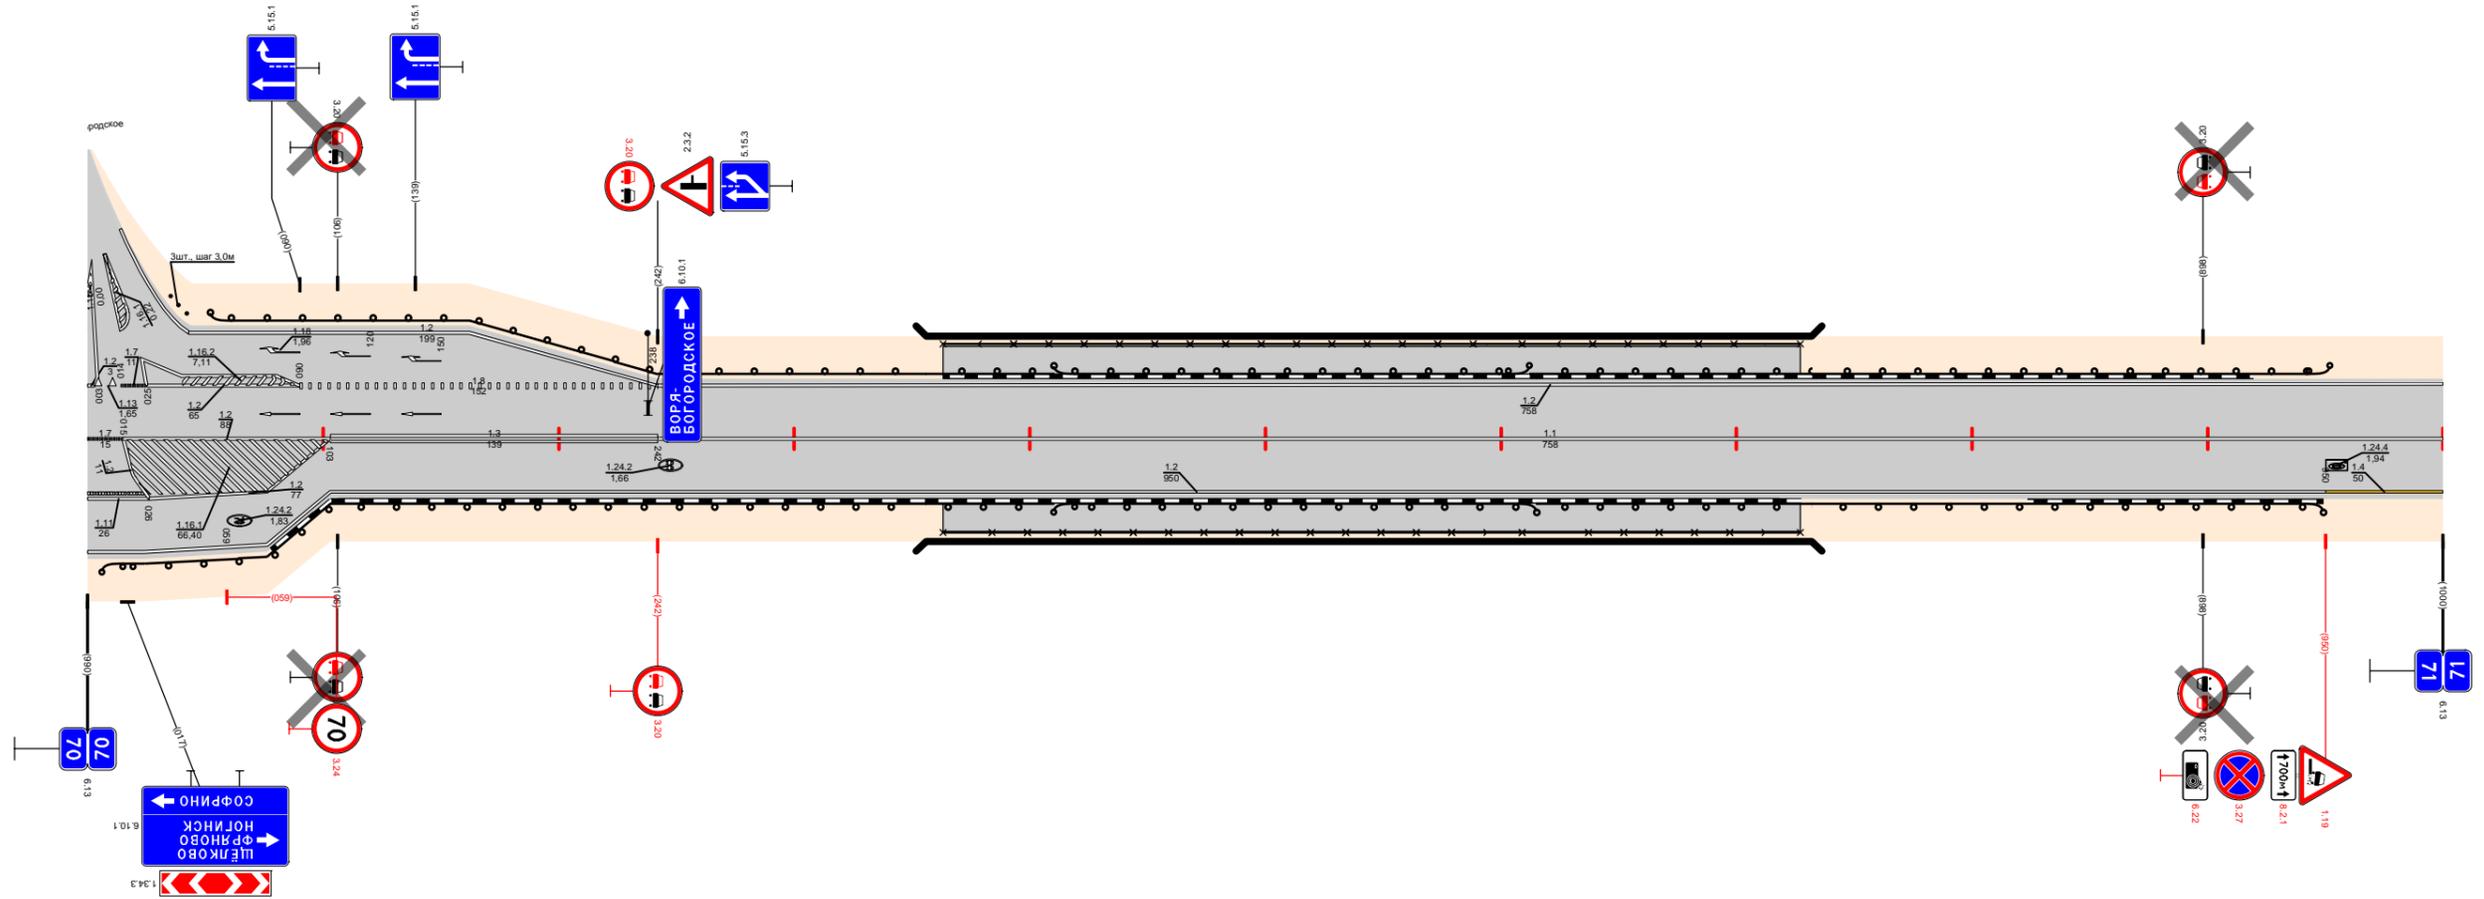

Видимость в прямом направлении		70,008					<500	70,145	<700	70,545	<600	70,643	<500	70,745	<400	70,845	<300	70,945	<700	71,000
Дорожная разметка справа	Осевая линия	17 70,000 70,015	1,2 70,015 - 70,103	1,3 70,103 - 70,242	1,1 70,242 - 71,000															
	1-я от осевой			1,2 70,076 70,103	1,2 70,103 - 70,950								1,4 70,950 - 71,000							
	2-я от осевой	1,1 70,000 70,024	1,2 70,024 - 70,076	1,2 70,076 70,103																
	3-я от осевой	1,2 70,000 - 70,076																		
Дорожные ограждения и направляющие устройства справа	На разделительной																			
	На обочине	ДО (УЗ) 70,006 - 70,356		МО (УЗ) 70,356 - 70,410	УПО-Д МО (УЗ) 70,363 - 70,609 - 70,615	УПО-БЗ 70,609 - 70,727	ДО (УЗ) 70,732 - 70,949													
Тротуары справа							70,363 - 70,727, (364 м), а/б, ш. 2,0 м													
Откосы справа																				

Откосы следа							
Тротуары следа							
Дорожные ограждения и направляющие устройства следа	На обочине	D0 (53) 71,088 - 71,230		D0 (53) 71,278 - 71,609			
	На разделительной						
Дорожная разметка следа		12 71,000 - 71,609				12 71,870 - 72,000	
Элементы в плане		R=1657, L=1096					
Продольный профиль		α=20 L=170 71,170		α=5 L=450 71,620		α=7 L=300 71,920	
Видимость в обратном направлении		<700		<300		<400	


Проект организации дорожного движения
А-107 «Московское малое кольцо»
71+000-72+000

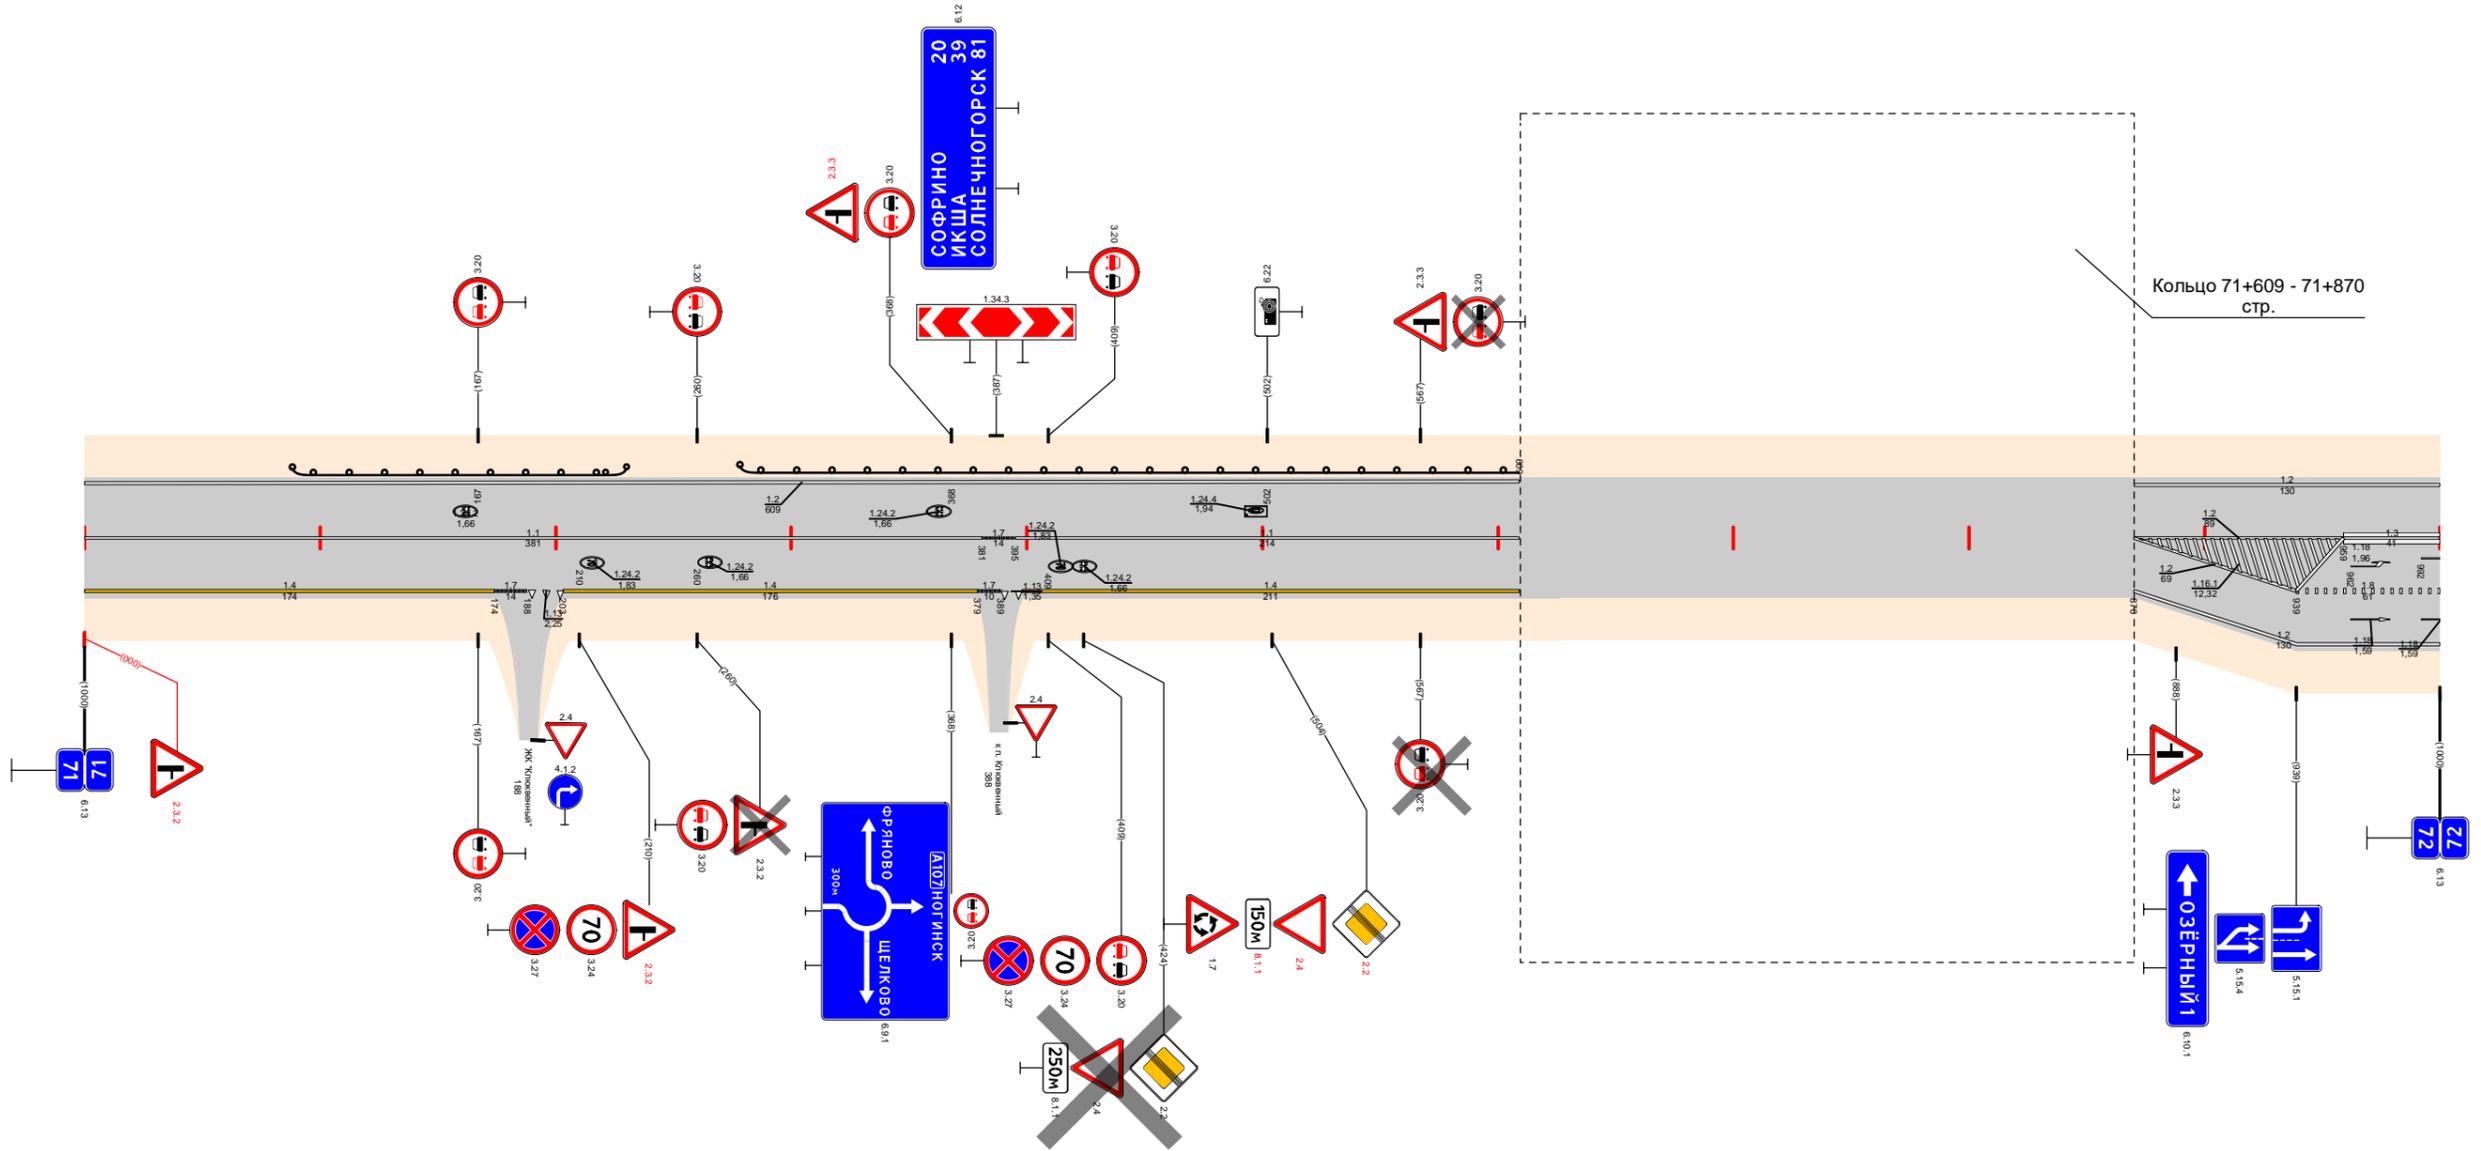

Видимость в прямом направлении		<600		<500		<400		<300		<200	
Дорожная разметка справа	Осевая линия	11 71,000 - 71,381		17 71,381 71,395		11 71,395 - 71,609		12 71,870 - 71,959		13 71,959 - 72,000	
	1-я от осевой	14 71,000 - 71,174		17 71,174 71,188		14 71,203 - 71,379		17 71,379 71,389		18 71,939 - 72,000	
	2-я от осевой									12 71,870 - 72,000	
Дорожные ограждения и направляющие устройства справа	На разделительной										
	На обочине										
Тротуары справа											
Откосы справа											

Откосы слева			
Тротуары слева			
Дорожные ограждения и направляющие устройства слева	На обочине	ДО (43) 72,198 - 73,000	
	На разделительной		
Дорожная разметка слева	2-я от осевой	1,2 72,000 - 72,044	
	1-я от осевой	1,7 72,044 - 72,062 1,2 72,062 - 72,079 1,2 72,079 - 72,107 1,7 72,107 - 72,155	
Элементы в плане		R=1657, L=1096	
Продольный профиль		α=2 L=170 α=3 α=4 L=380	
Видимость в обратном направлении		<500 <600 <700	


Проект организации дорожного движения
А-107 «Московское малое кольцо»
72+000-73+000

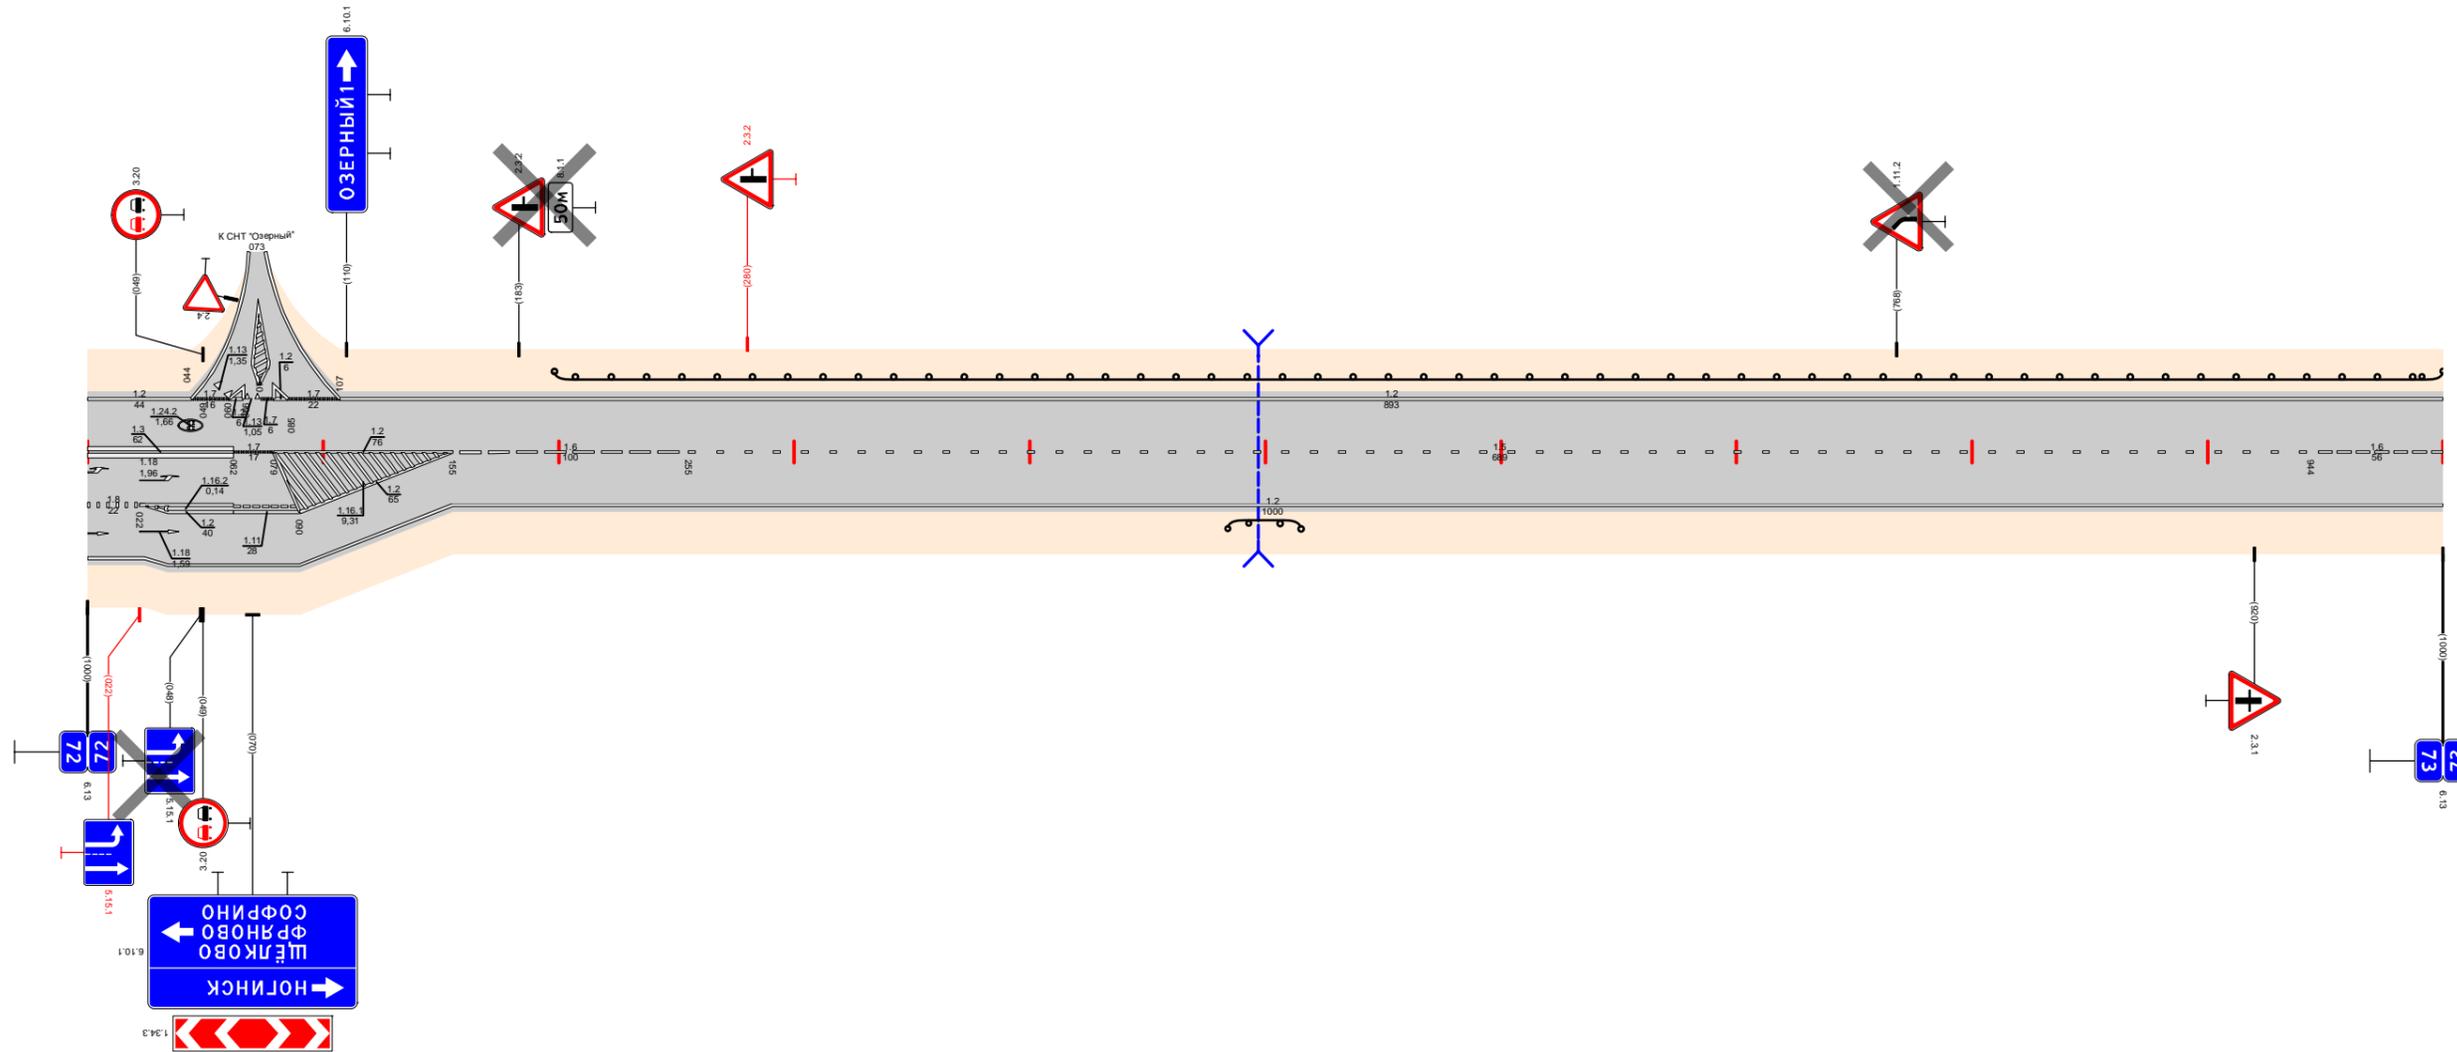

Видимость в прямом направлении		<700		72,445		<600		72,645		<500		72,745		<700		73,000	
Дорожная разметка справа	Осевая линия	1,3 72,000 - 72,062	1,7 72,062 - 72,079	1,2 72,079 - 72,155	1,6 72,155 - 72,255	1,5 72,255 - 72,944						1,6 72,944 - 73,000					
	1-я от осевой	1,8 72,000 - 72,022	1,2 72,022 - 72,062	1,2 72,155 - 73,000													
	2-я от осевой	1,2 72,000 - 72,024	1,2 72,024 - 72,062	1,11 72,062 - 72,090	1,2 72,090 - 72,155												
	3-я от осевой	1,2 72,024 - 72,155															
Дорожные ограждения и направляющие устройства справа	На разделительной																
	На обочине	ДО (43) 72,484 - 72,515															
Тротуары справа																	
Откосы справа																	

Откосы следа			
Тротуары следа			
Дорожные ограждения и направляющие устройства следа	На обочине	ДО (УЗ) 73,000 - 73,110	ДО (УЗ) 73,137 - 73,931
	На разделительной		
Дорожная разметка следа	2-я от осевой		
	1-я от осевой	1,2 73,000 - 73,931	
Элементы в плане		R=1464, L=370	
Продольный профиль		α=2 L=470 α=6 L=505	
Видимость в обратном направлении		<700	


Проект организации дорожного движения
 А-107 «Московское малое кольцо»
 73+000-74+000

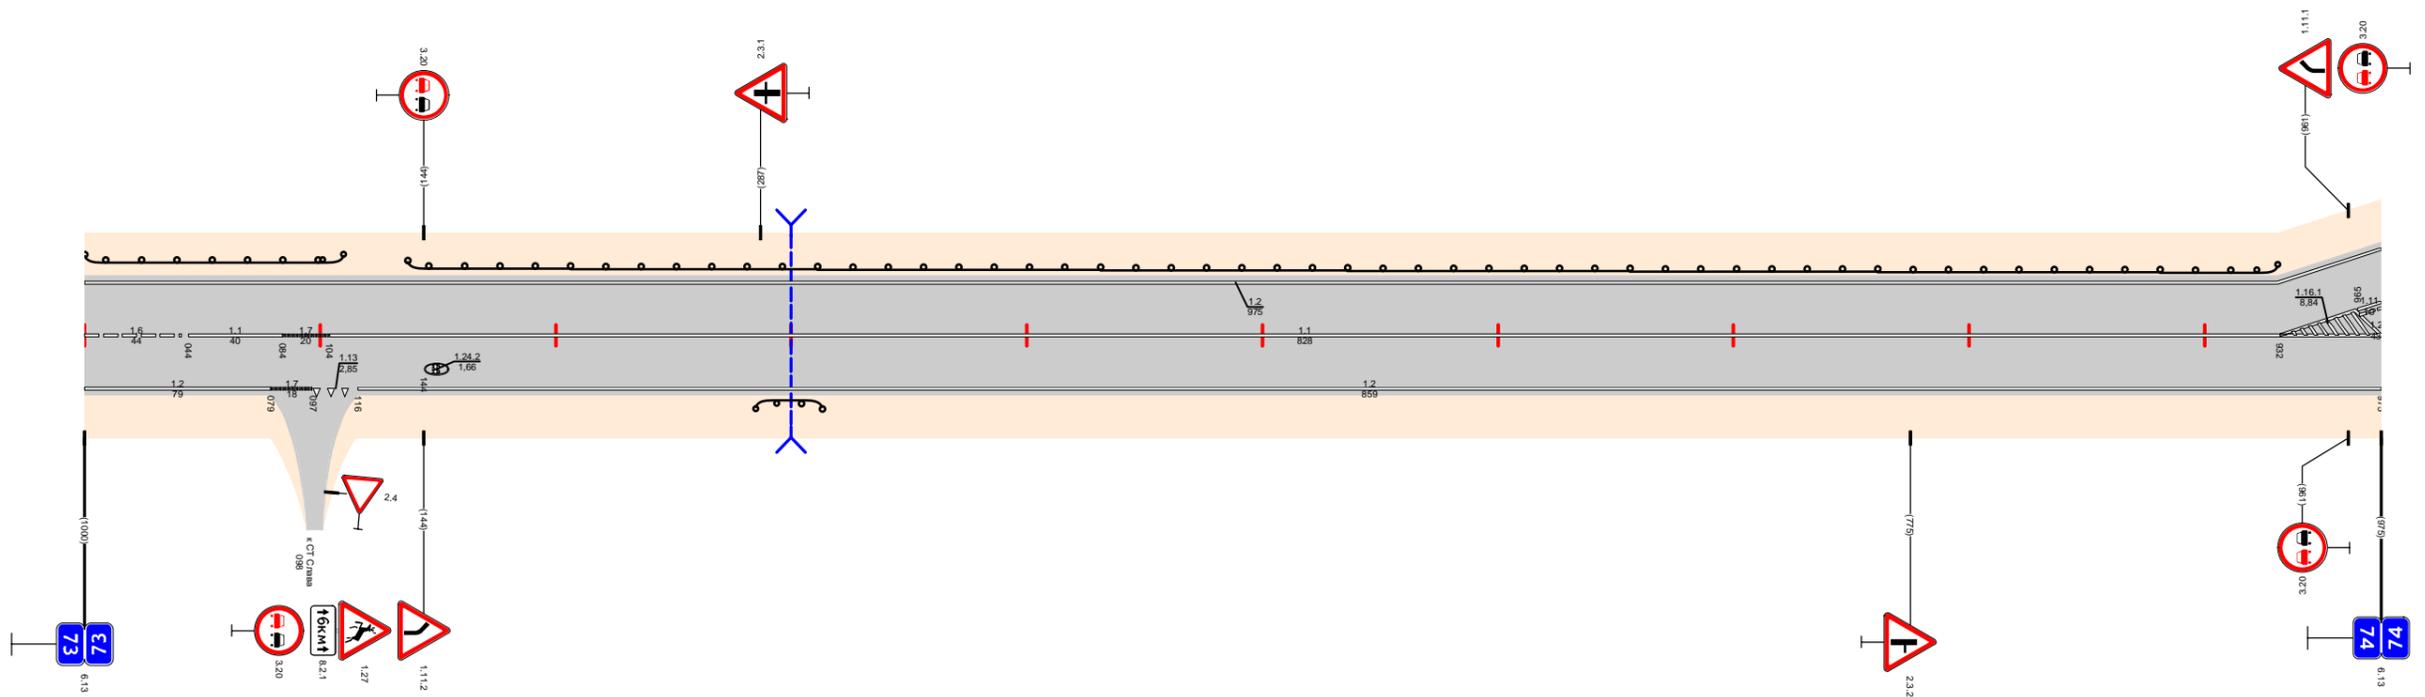

Видимость в прямом направлении		<700		73,745	<600	73,845	<700	74,000
Дорожная разметка справа	Осевая линия	1,6 73,000 - 73,044	1,1 73,044 - 73,084	1,7 73,084 - 73,104	1,1 73,104 - 73,932	1,2 73,932 - 74,000		
	1-я от осевой	1,2 73,000 - 73,079	1,7 73,079 - 73,097	1,13 73,097 - 73,116	1,2 73,116 - 74,000			
Дорожные ограждения и направляющие устройства справа	На разделительной							
	На обочине	ДО (УЗ) 73,286 - 73,313						
Тротуары справа								
Откосы справа								

Откосы следа							
Тротуары следа							
Дорожные ограждения и направляющие устройства следа	На обочине					ДО (43) 74,114 - 75,000	
	На разделительной						
Дорожная разметка следа	2-я от осевой	1,2 74,000 - 74,188					
	1-я от осевой	1,11 74,000 74,026	1,1 74,026 - 74,066	1,8 74,066 - 74,131	1,2 74,131 - 74,188	1,2 74,188 - 75,000	
Элементы в плане							
Продольный профиль							
Видимость в обратном направлении		<700					


Проект организации дорожного движения
А-107 «Московское малое кольцо»
74+000-75+000

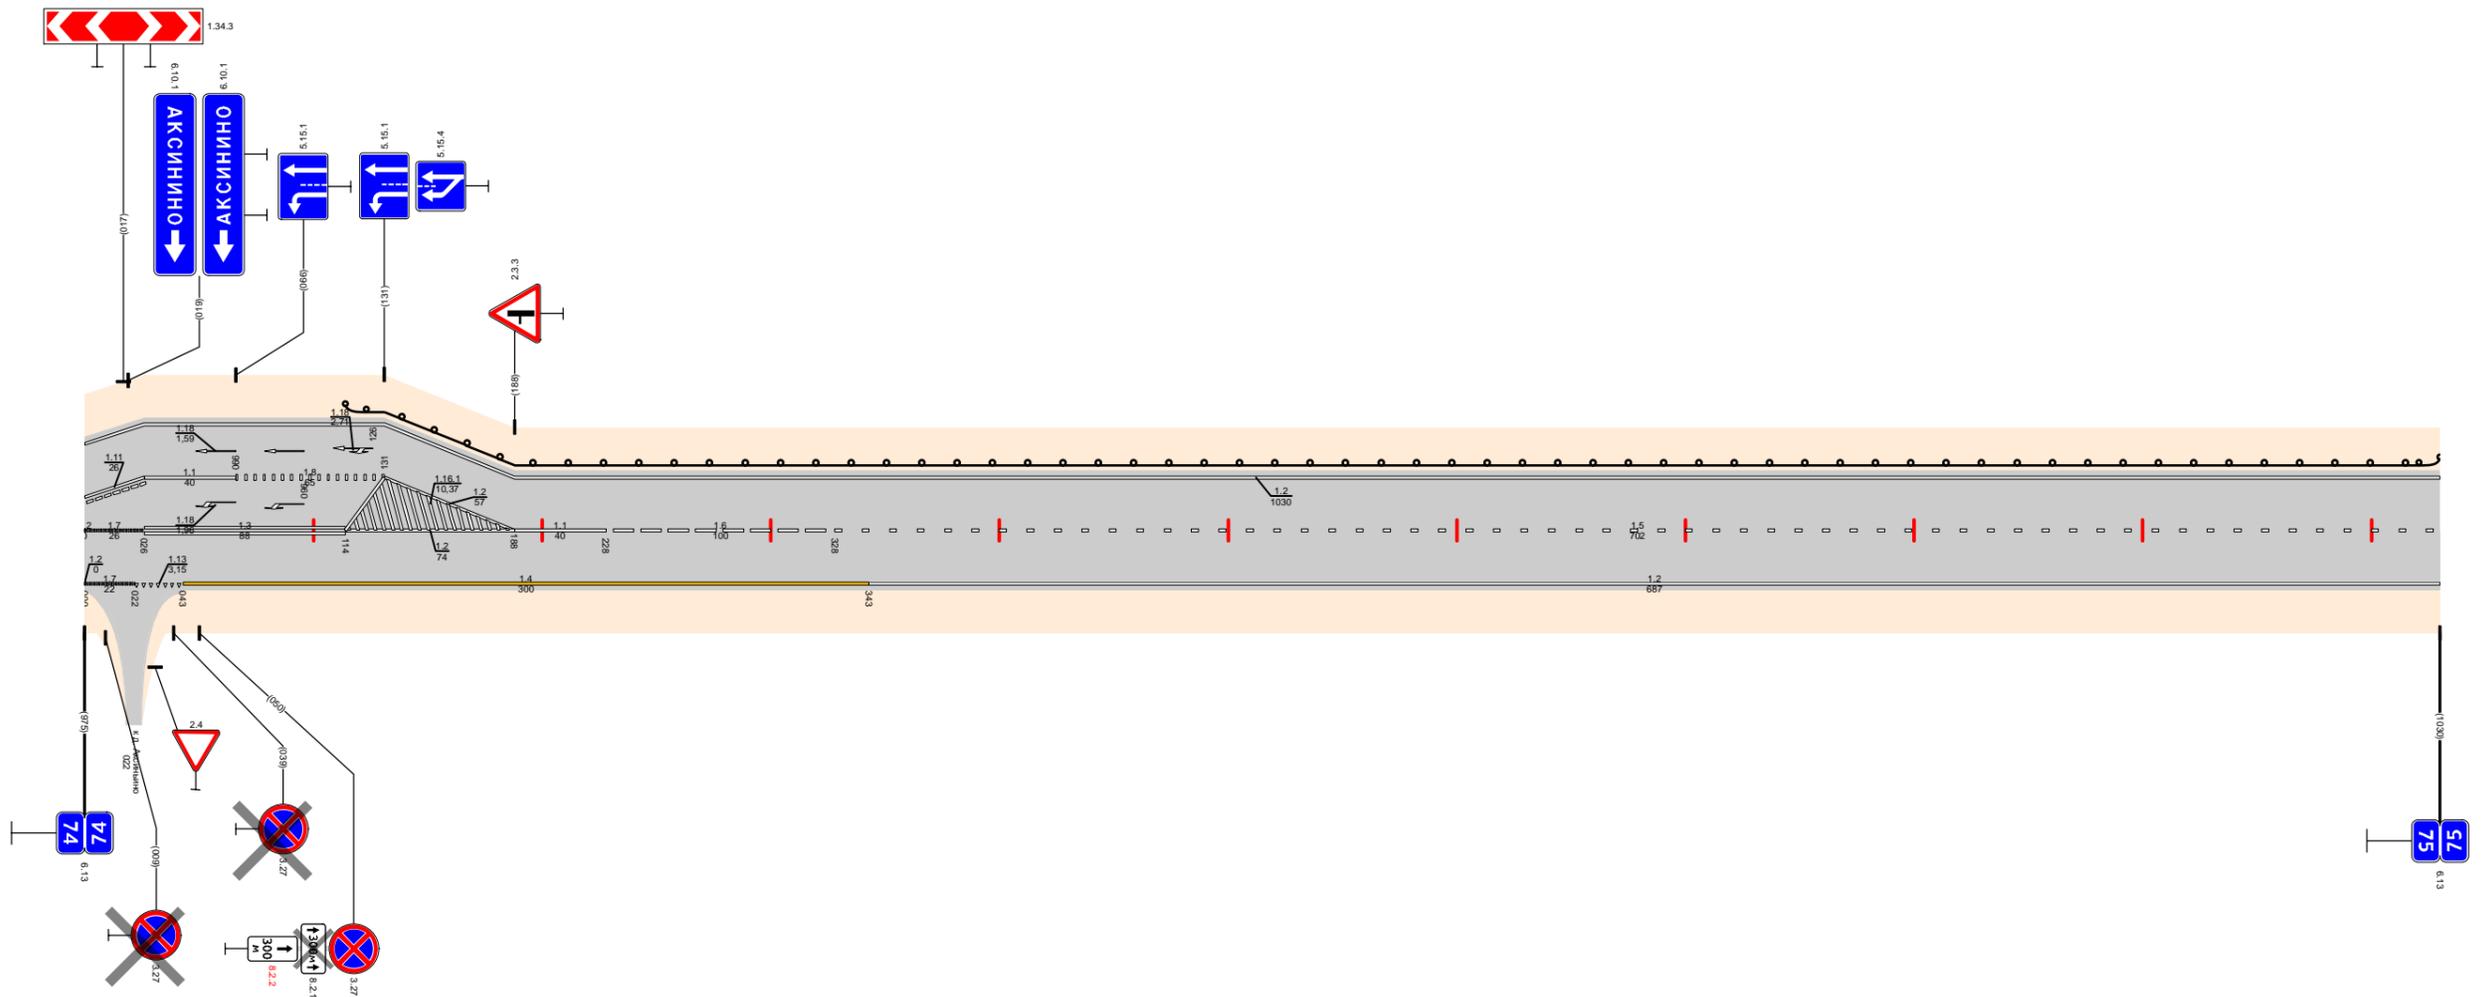

Видимость в прямом направлении		<700						75,000
Дорожная разметка справа	Осевая линия	1,7 74,000 74,026	1,3 74,026 - 74,114	1,2 74,114 - 74,188	1,1 74,188 - 74,228	1,6 74,228 - 74,328	1,5 74,328 - 75,000	
	1-я от осевой	1,7 74,000 74,022	1,4 74,043 - 74,343				1,2 74,343 - 75,000	
Дорожные ограждения и направляющие устройства справа	На разделительной							
	На обочине							
Тротуары справа								
Откосы справа								

Откосы следа		
Тротуары следа		
Дорожные ограждения и направляющие устройства следа	На обочине	Д0 (43) 75,000 - 76,000
	На разделительной	
Дорожная разметка следа		1,2 75,000 - 76,000
Элементы в плане		
Продольный профиль		$\alpha=6$ L=999
Видимость в обратном направлении		<700 76,000 75,999


Проект организации дорожного движения
 А-107 «Московское малое кольцо»
 75+000-76+000

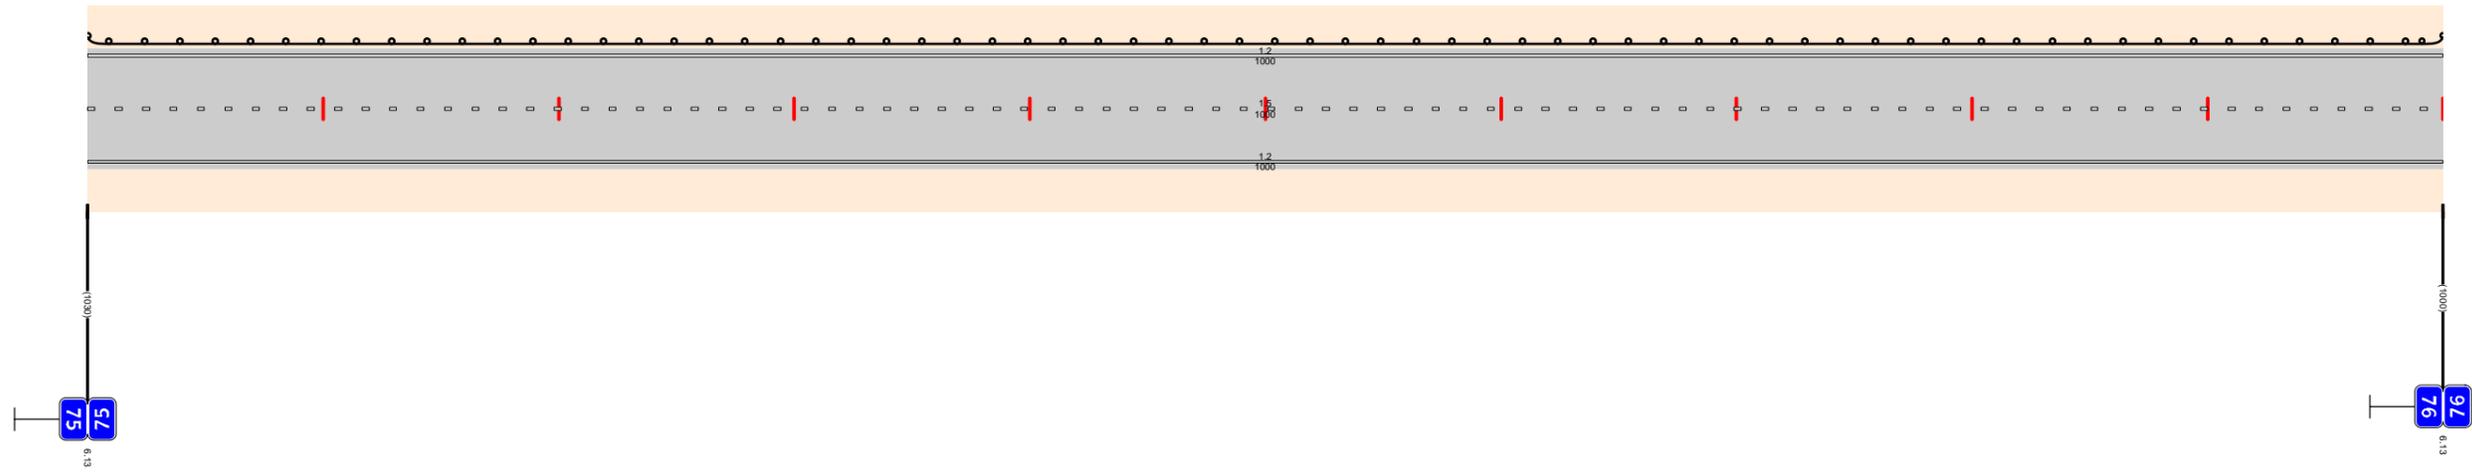

Видимость в прямом направлении		<700 76,000
Дорожная разметка справа	Осевая линия	1,5 75,000 - 76,000
	1-я от осевой	1,2 75,000 - 76,000
Дорожные ограждения и направляющие устройства справа	На разделительной	
	На обочине	
Тротуары справа		
Откосы справа		

Откосы слева		
Тротуары слева		
Дорожные ограждения и направляющие устройства слева	На обочине	Д0 (43) 76,000 - 76,848
	На разделительной	
Дорожная разметка слева		1,2 76,000 - 77,000
Элементы в плане		
Продольный профиль		$L=993$ $\alpha=1$
Видимость в обратном направлении		<700


Проект организации дорожного движения
А-107 «Московское малое кольцо»
76+000-77+000

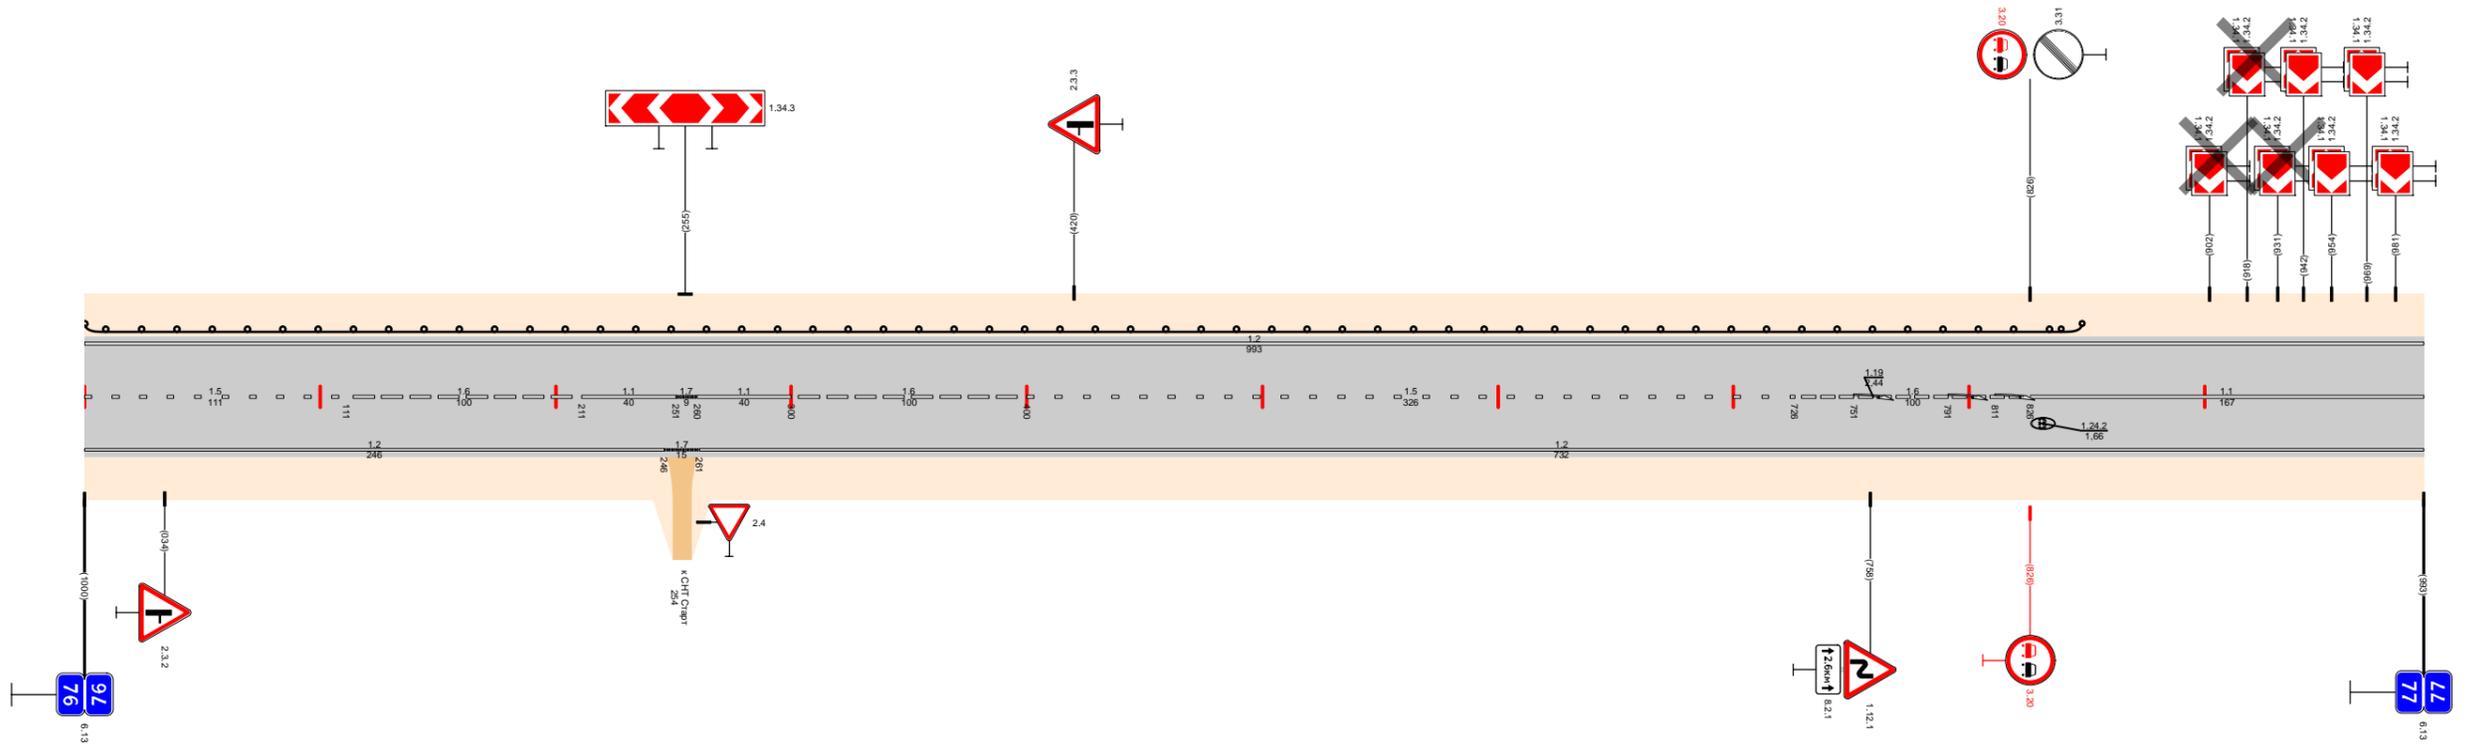

Видимость в прямом направлении		<700								
Дорожная разметка справа	Осевая линия	15 76,000 - 76,111	16 76,111 - 76,211	11 76,211 - 76,251	17 76,251 - 76,261	11 76,260 - 76,300	16 76,300 - 76,400	15 76,400 - 76,726	16 76,726 - 76,826	11 76,826 - 77,000
	1-я от осевой	12 76,000 - 76,246			17 76,246 - 76,261	12 76,261 - 77,000				
Дорожные ограждения и направляющие устройства справа	На разделительной									
	На обочине									
Тротуары справа										
Откосы справа										

Откосы слева			
Тротуары слева			
Дорожные ограждения и направляющие устройства слева	На обочине		
	На разделительной		
Дорожная разметка слева		1,2 77,000 - 78,000	
Элементы в плане			
Продольный профиль		L=945	$\alpha=1$
Видимость в обратном направлении		<700	


Проект организации дорожного движения
А-107 «Московское малое кольцо»
77+000-78+000

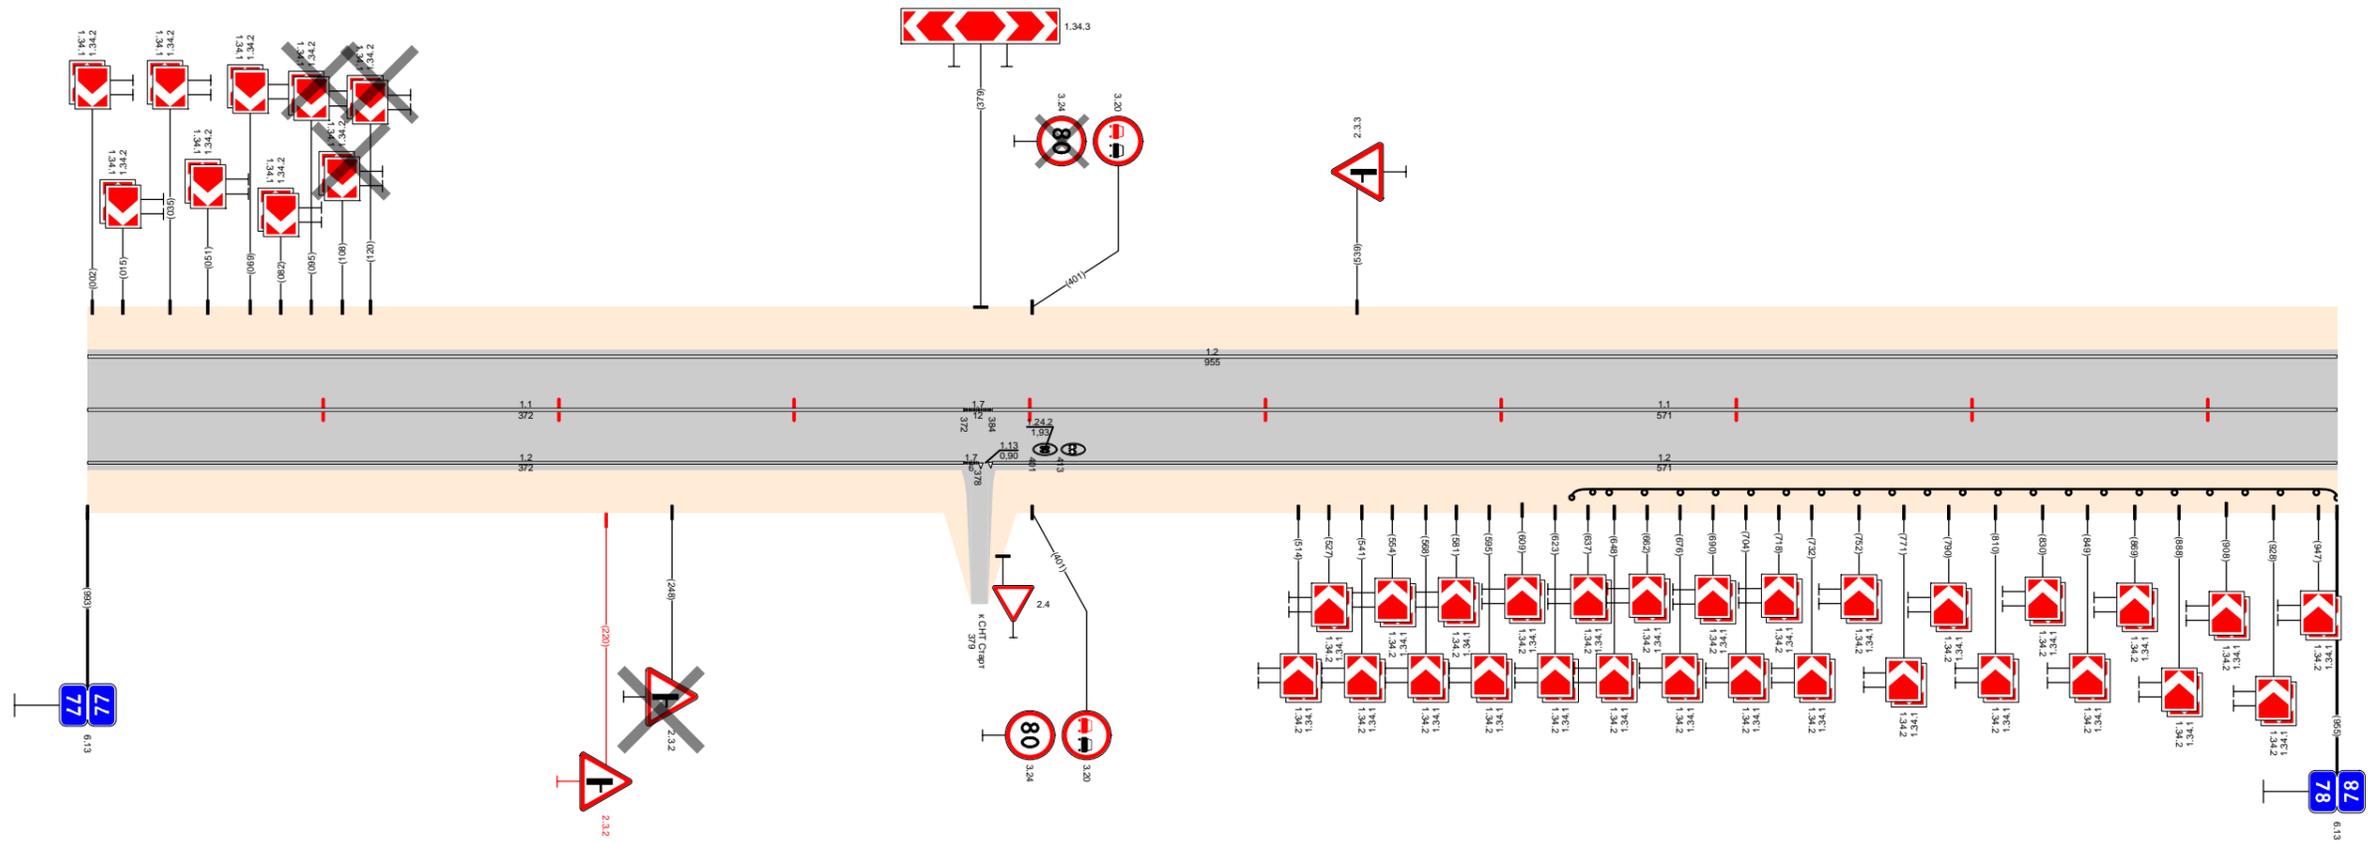

Видимость в прямом направлении		<700	
Дорожная разметка справа	Осевая линия	11 77,000 - 77,372	11 77,384 - 78,000
	1-я от осевой	12 77,000 - 77,372	12 77,384 - 78,000
Дорожные ограждения и направляющие устройства справа	На разделительной		
	На обочине	Д0 (43) 77,630 - 78,000	
Тротуары справа			
Откосы справа			

Откосы слева							
Тротуары слева							
Дорожные ограждения и направляющие устройства слева	На обочине	ДО (43) 78,174 - 78,525				ДО (43) 78,887 - 79,000	
	На разделительной						
Дорожная разметка слева		12 78,000 - 79,000					
Элементы в плане		299	R=245, L=162	78,194	R=206, L=94	78,298	
Продольный профиль		L=45		L=947		$\alpha=1$	78,992 $\alpha=3$ L=43
Видимость в обратном направлении		<700					


Проект организации дорожного движения
А-107 «Московское малое кольцо»
78+000-79+000

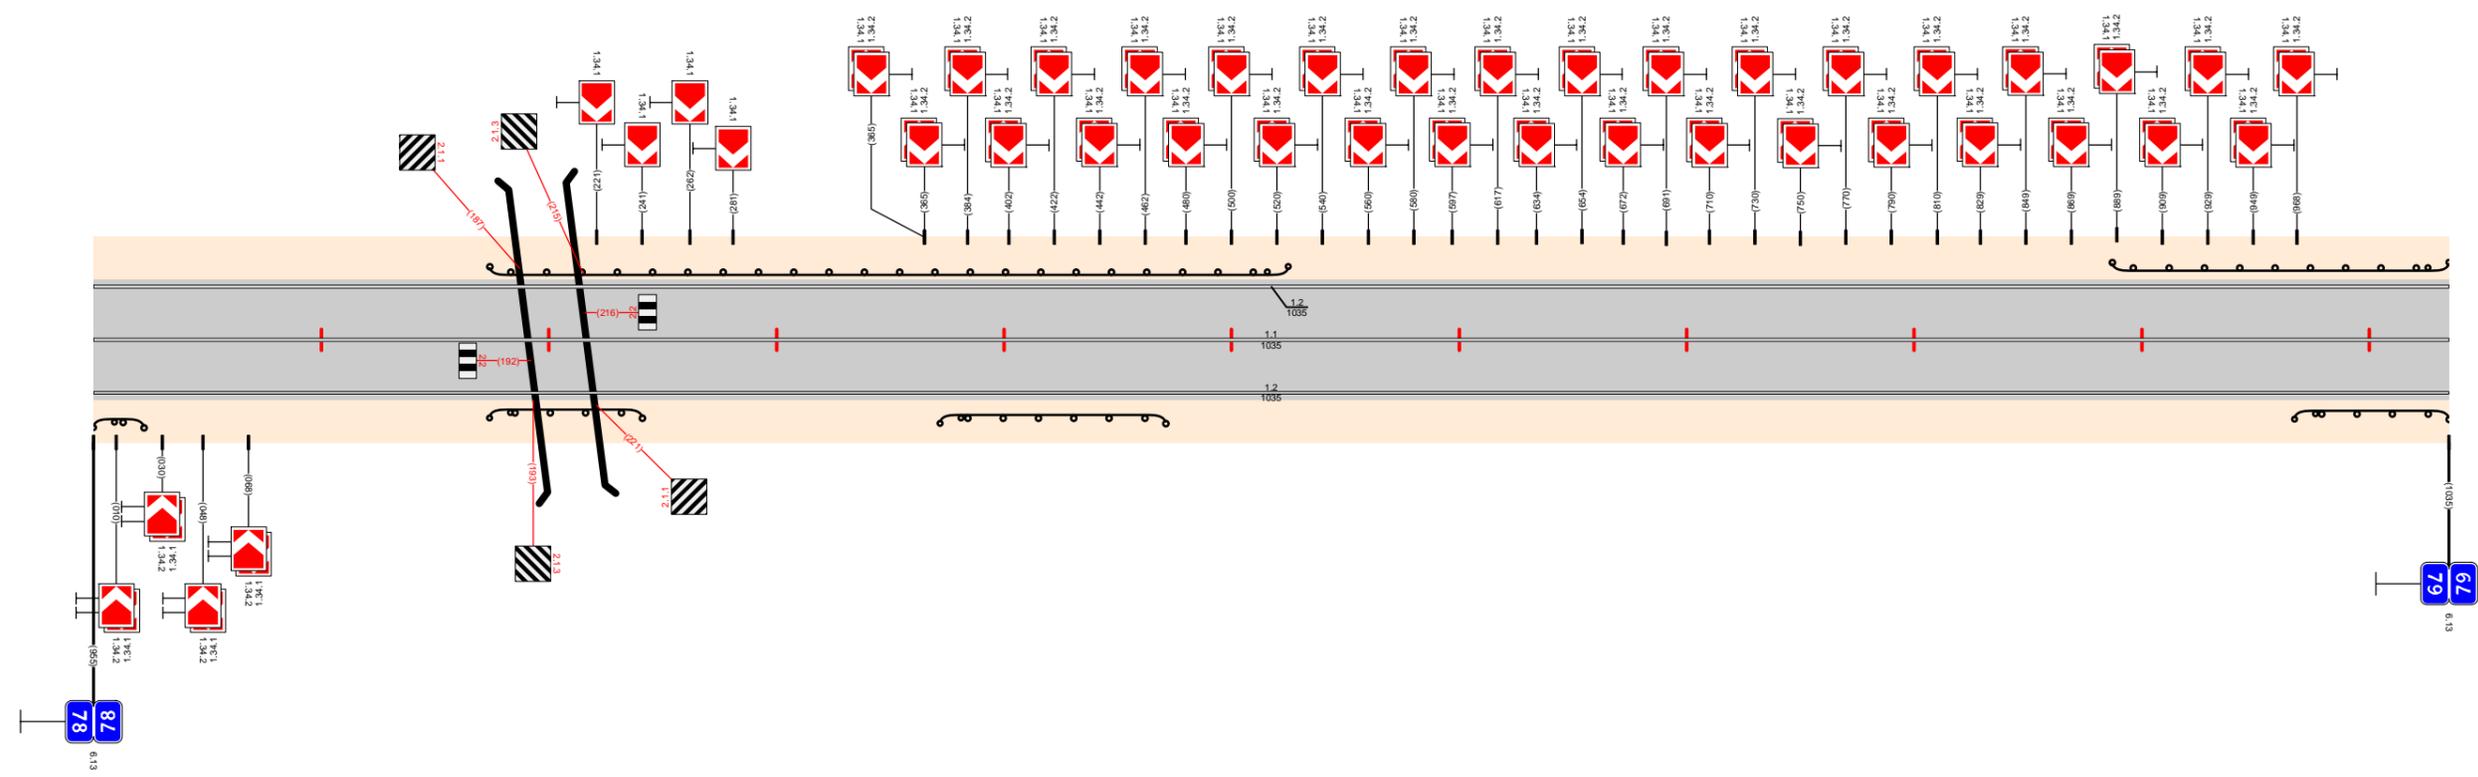

Видимость в прямом направлении		<700						78,992	<300	79,000
Дорожная разметка справа	Осевая линия	11 78,000 - 79,000								
	1-я от осевой	12 78,000 - 79,000								
Дорожные ограждения и направляющие устройства справа	На разделительной									
	На обочине	ДО (53) 78,000 - 78,022	ДО (43) 78,174 - 78,241	ДО (43) 78,372 - 78,471					ДО (43) 78,967 - 79,000	
Тротуары справа										
Откосы справа										

Откосы слева						79,848 - 79,879 (31 м) α=10 м	
Тротуары слева						79,848 - 79,880 (32 м) α=10 м	
Дорожные ограждения и направляющие устройства слева	На обочине	Д0 (У3) 79,000 - 79,203		Д0 (У3) 79,714 - 79,848		Д0 (У3) 79,880 - 79,936	
	На разделительной						
Дорожная разметка слева		12 79,000 - 80,000					
Элементы в плане		R=710, L=468		R=701, L=794			
Продольный профиль		α=3		α=16		α=10	
Видимость в обратном направлении		L=350		L=400		L=200	
		<700		<300		<400	


Проект организации дорожного движения
А-107 «Московское малое кольцо»
79+000-80+000

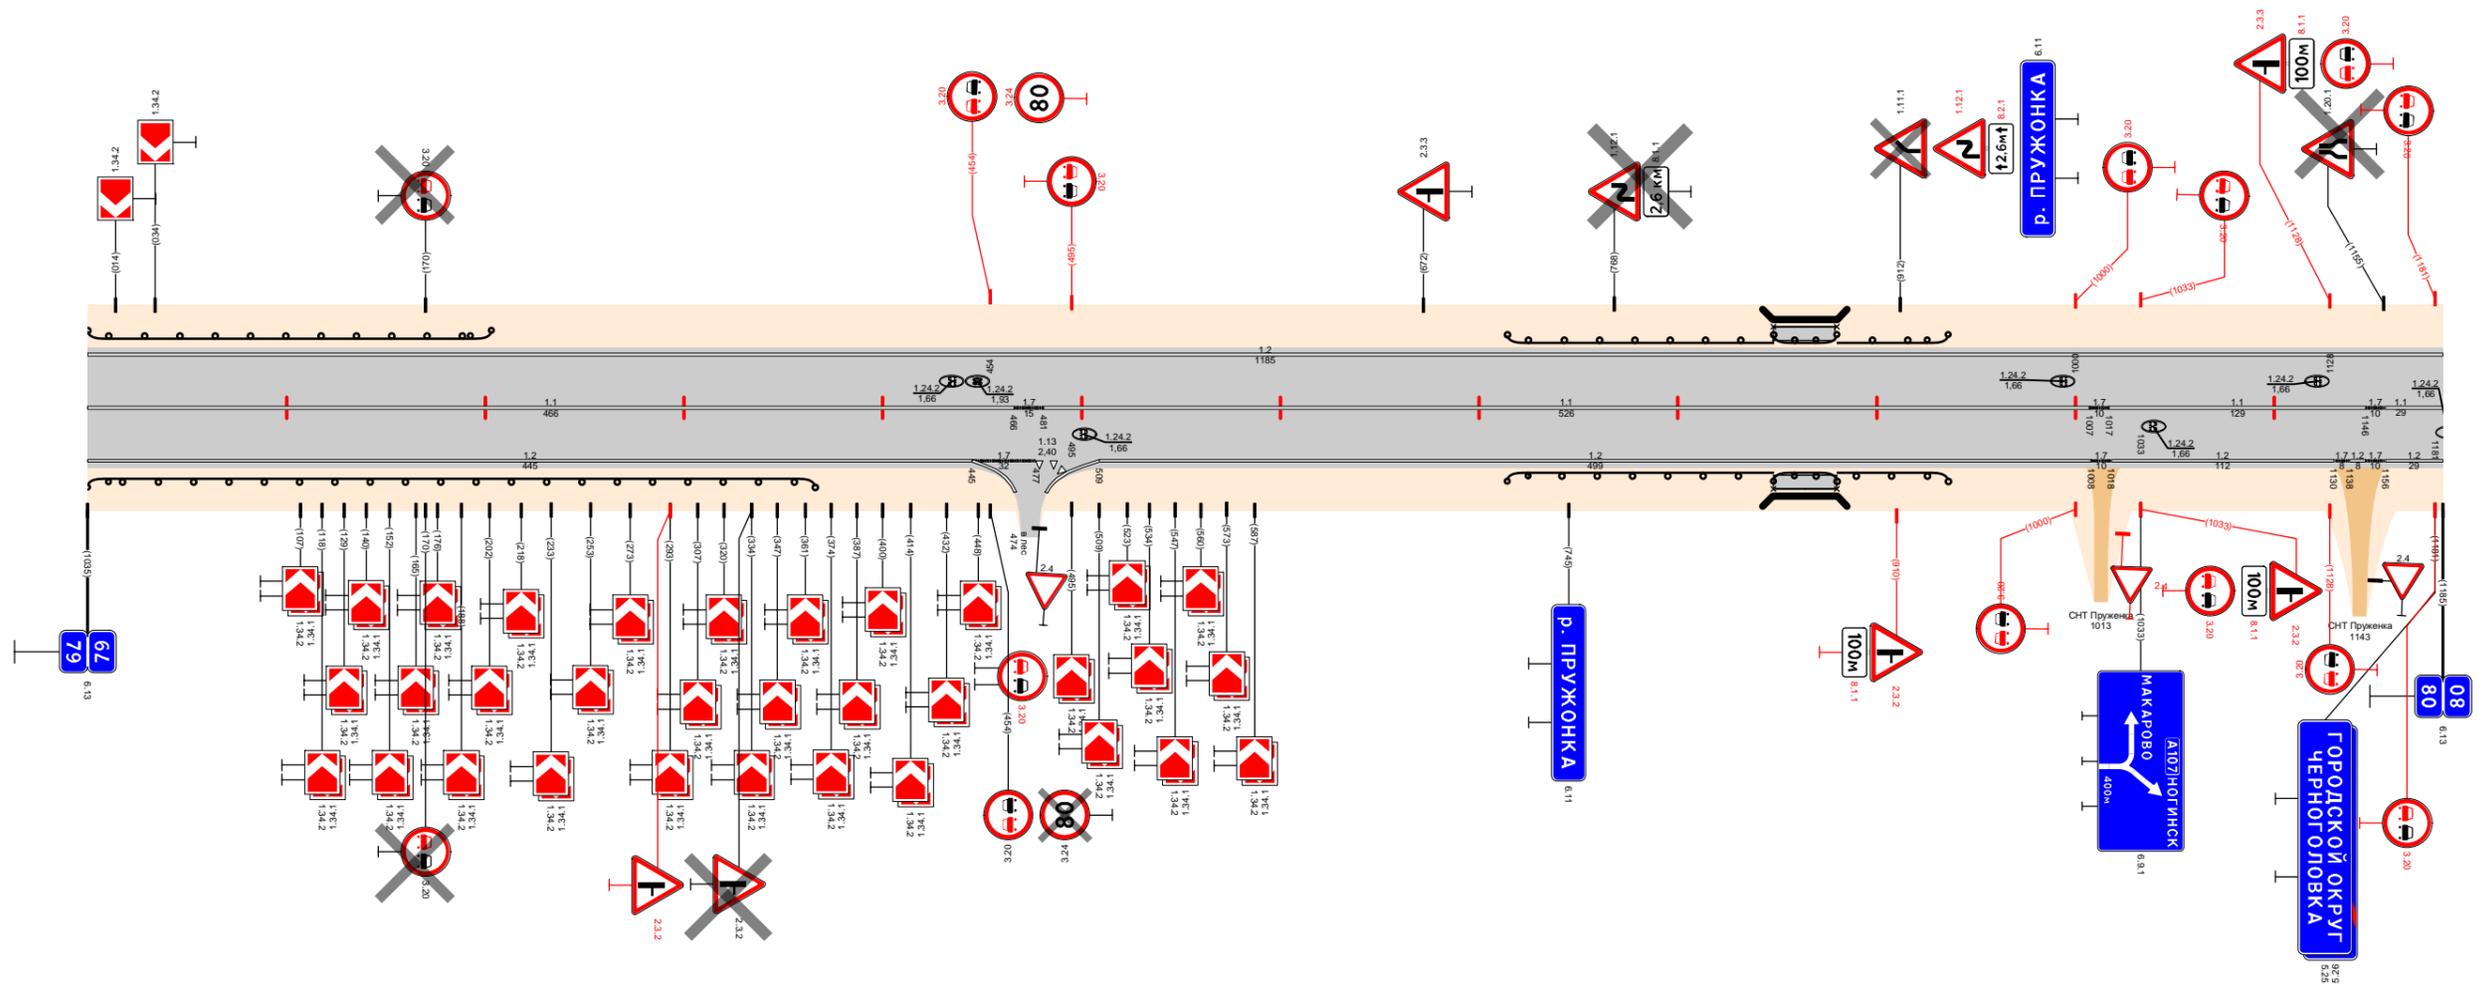

Видимость в прямом направлении		<300		<700		<500		<300		<500		
Дорожная разметка справа	Осевая линия	11 79,000 - 79,466		17 79,466 - 79,481		11 79,481 - 79,1007		17 79,1007 - 79,1017		11 79,1017 - 79,1146		
	1-я от осевой	12 79,000 - 79,445		17 79,445 - 79,477		12 79,509 - 79,1008		17 79,1008 - 79,1018		12 79,1018 - 79,1130		
Дорожные ограждения и направляющие устройства справа	На разделительной											
	На обочине	Д0 (У3) 79,000 - 79,366				Д0 (У3) 79,714 - 79,848				Д0 (У3) 79,880 - 79,936		
Тротуары справа		79,848 - 79,880 (32 м) α=10 м										
Откосы справа												

Откосы слева												
Тротуары слева		80,243 - 80,269 (26 м) с/л ш 1,0 м										
Дорожные ограждения и направляющие устройства слева	На обочине	УПО-Д 80,193 - 80,243					УПО-Д 80,246 - 80,269					УПО-Д 80,716 - 80,746
	На разделительной											
Дорожная разметка слева	3-я от осевой											
	2-я от осевой	1,2 80,185 - 80,266		1,2 80,290 - 80,331		1,2 80,356 - 80,405					1,2 80,538 - 80,960	
	1-я от осевой	1,2 80,000 - 80,185		1,2 80,185 - 80,256		1,2 80,325 - 80,405		1,2 80,422 - 80,476		1,2 80,486 - 80,528		1,2 80,538 - 80,960
Элементы в плане		R=701, L=794										
Продольный профиль		$\alpha=24$ L=250 $\alpha=2$ L=100 $\alpha=8$ L=500 $\alpha=3$ L=150										
Видимость в обратном направлении		<700 80,290 80,350 80,422 80,476 80,528 80,622 80,722 80,850 80,922 81,000										


Проект организации дорожного движения
А-107 «Московское малое кольцо»
80+000-81+000

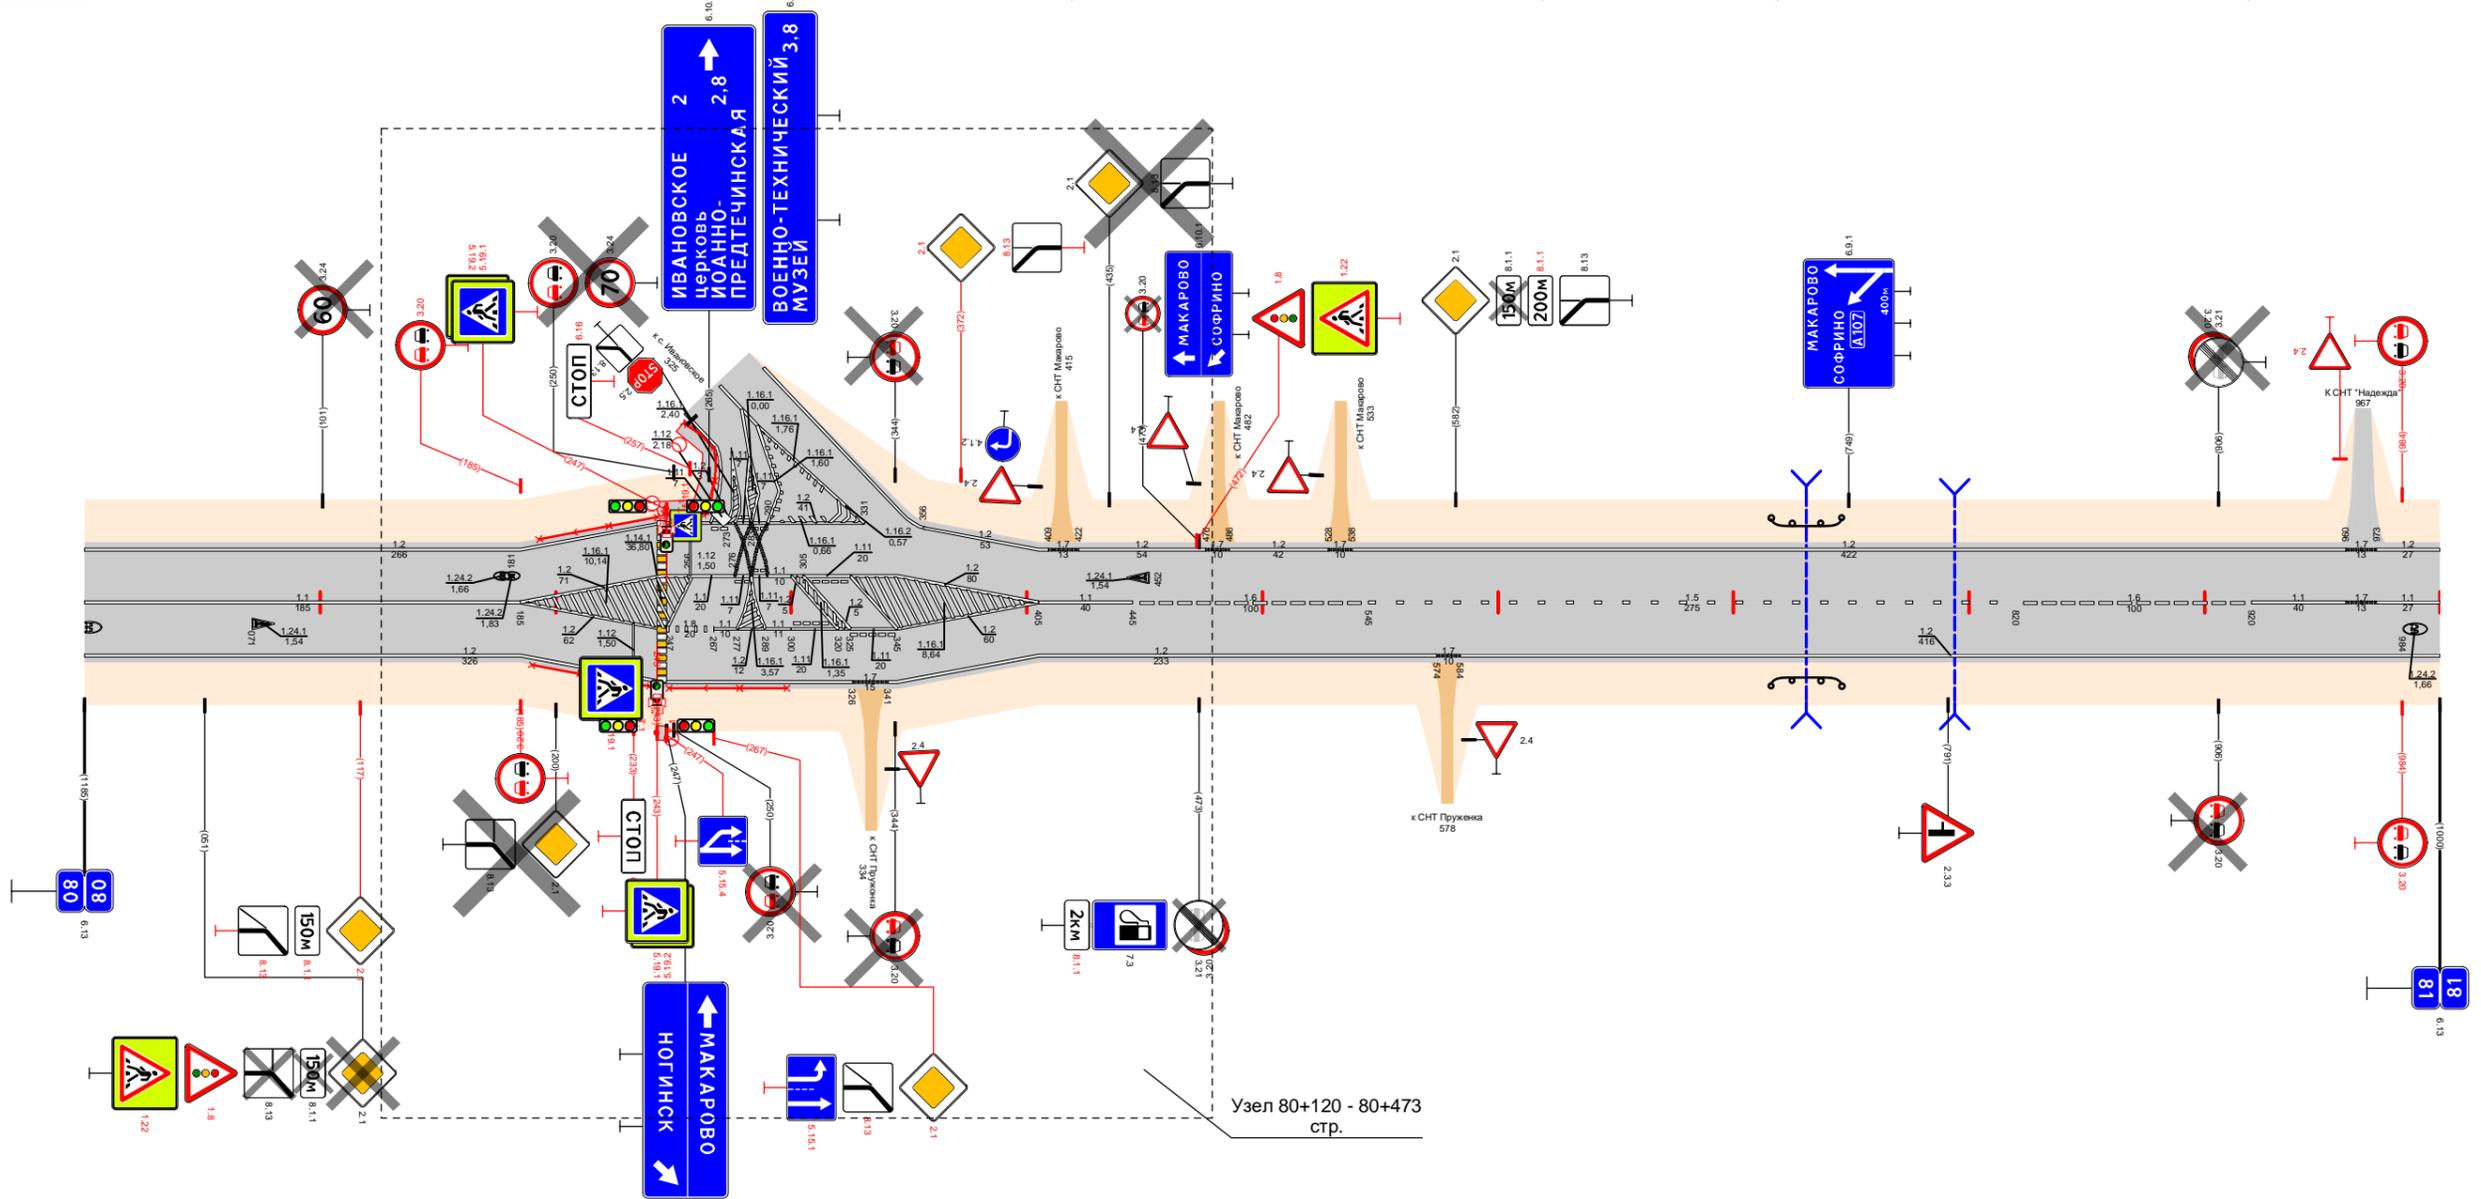

Видимость в прямом направлении		<500 80,722 <700 80,622 <600 80,722 <400 80,922 <600 81,000																			
Дорожные ограждения и направляющие устройства справа	На разделительной																				
	На обочине	УПО-Д 80,190 - 80,240					УПО-Д 80,248 - 80,298					УПО-Д 80,716 - 80,746									
Тротуары справа		80,243 - 80,247 (4 м) с/л ш 1,0 м																			
Откосы справа																					

Откосы слева													
Тротуары слева		81,43 - 81,208 (45 м) а/д ш 10 м											
Дорожные ограждения и направляющие устройства слева	На обочине	Д0 (53) 81,404 - 81,436											
	На разделительной												
Дорожная разметка слева	3-я от осевой	12	1171	12							12	1171	12
	2-я от осевой	81,134	81,150	81,164							81,918	81,924	81,930
	1-я от осевой	81,148	81,162	81,177							81,924	81,937	81,944
Элементы в плане		R=1126, L=242											
Продольный профиль													
Видимость в обратном направлении													


Проект организации дорожного движения
 А-107 «Московское малое кольцо»
 81+000-82+000

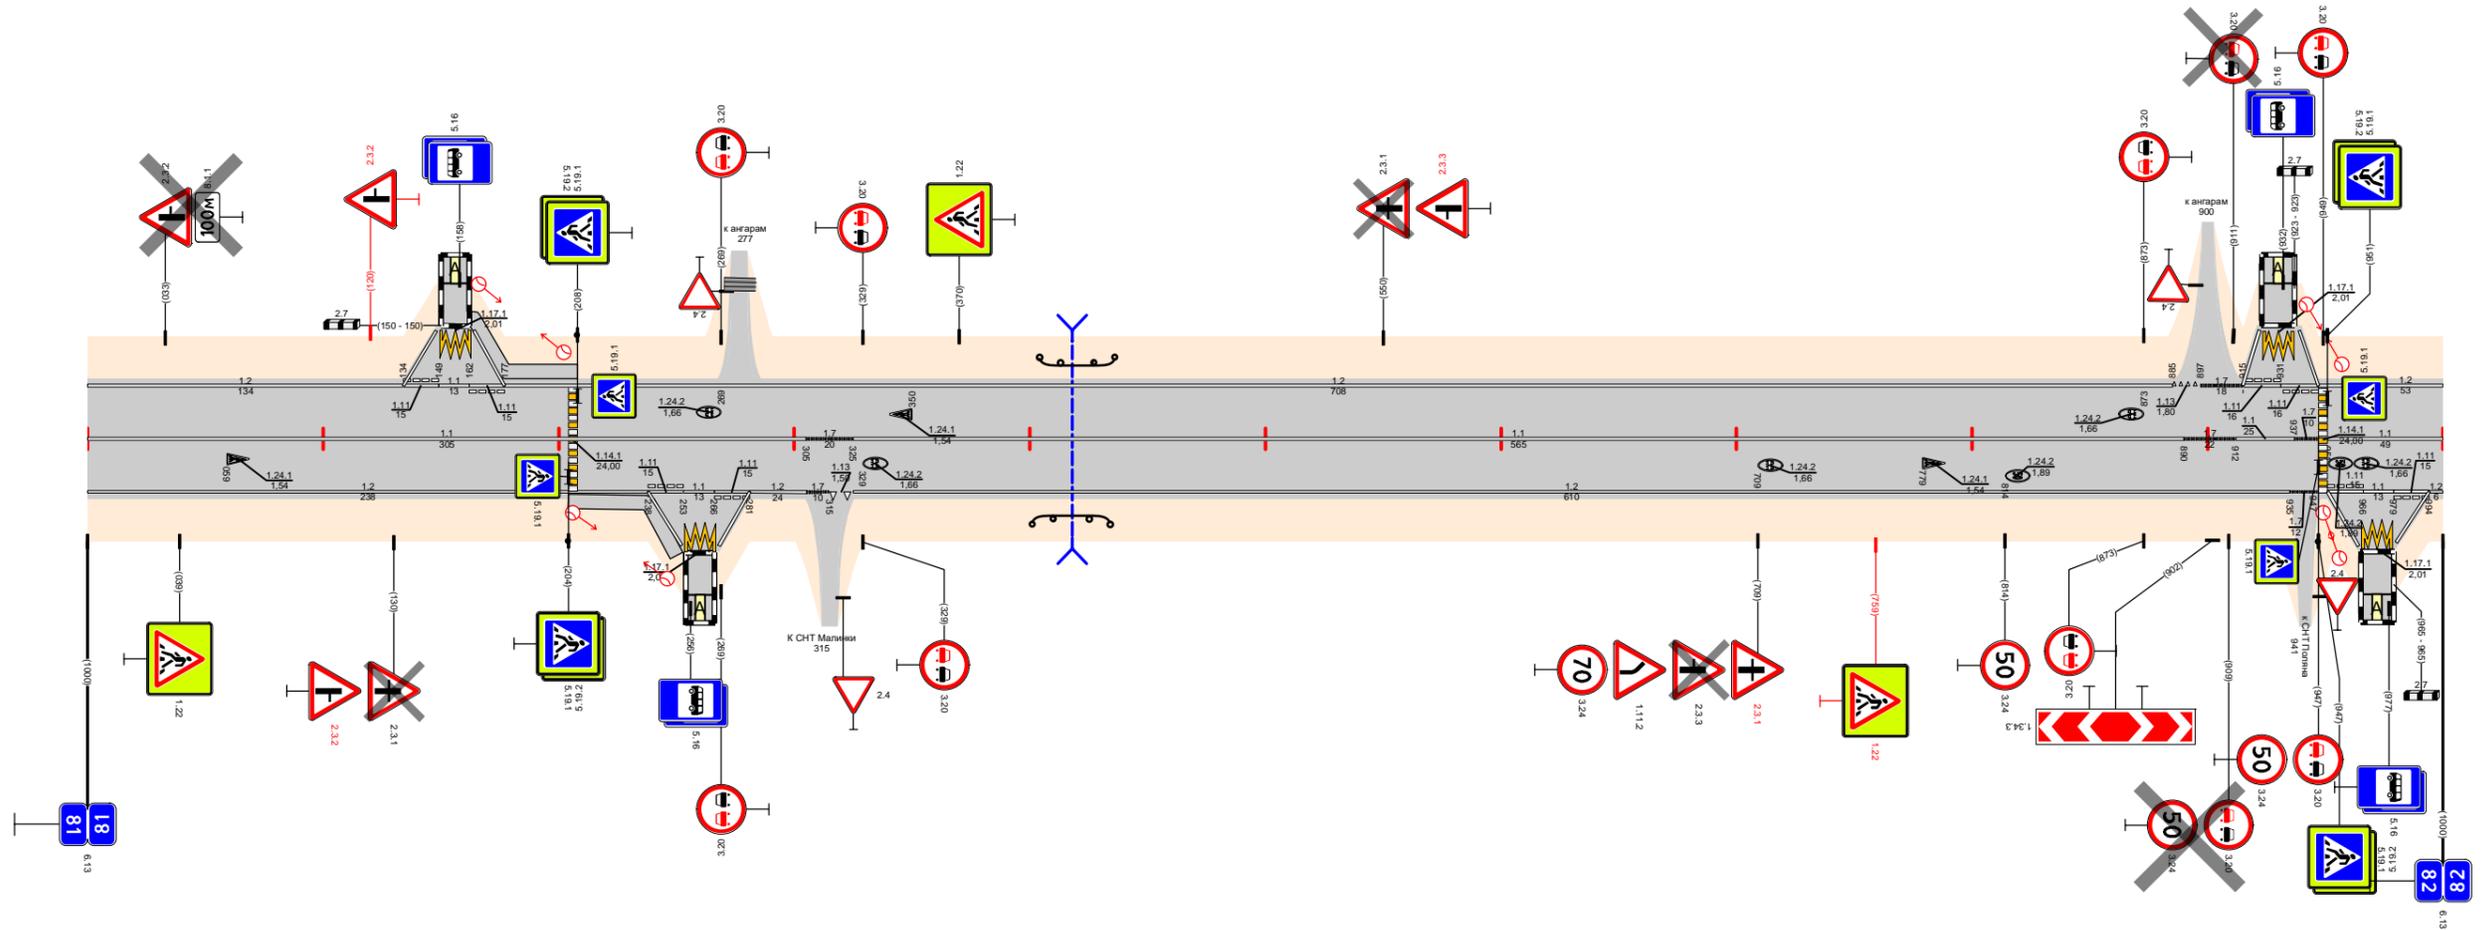

Видимость в прямом направлении																			
Дорожная разметка справа	Осевая линия	1,1 81,000 - 81,305 1,7 81,305 - 81,325 1,1 81,325 - 81,890 1,7 81,890 - 81,912 1,1 81,912 - 81,937 1,7 81,937 - 81,944 1,1 81,951 - 82,000																	
	1-я от осевой	1,2							1,2										
	2-я от осевой	81,000 - 81,238	1,11	1,1	1,2	1,7	1,13					1,7	1,11	1,2					
	3-я от осевой		81,238	81,253	81,266	81,281	81,305	81,305	81,325					81,925	81,947	81,951	81,966	81,979	81,994
Дорожные ограждения и направляющие устройства справа	На разделительной																		
	На обочине	Д0 (53) 81,401 - 81,434																	
Тротуары справа		81,204 - 81,250 (46 м) а/д ш 10 м																	
Откосы справа																			

Откосы слева											
Тротуары слева											
Дорожные ограждения и направляющие устройства слева	На обочине	30 83,000 - 83,575					30 30 83,600 - 84,000				
	На разделительной										
	3-я от осевой										
Дорожная разметка слева	2-я от осевой										
	1-я от осевой	1,2 83,000 - 83,114	1,4 83,114 - 83,343	1,2 83,343 - 83,599	1,2 83,614 - 83,961						1,1 83,967 83,971
Элементы в плане											
Продольный профиль											
Видимость в обратном направлении											


Проект организации дорожного движения
А-107 «Московское малое кольцо»
83+000-84+000

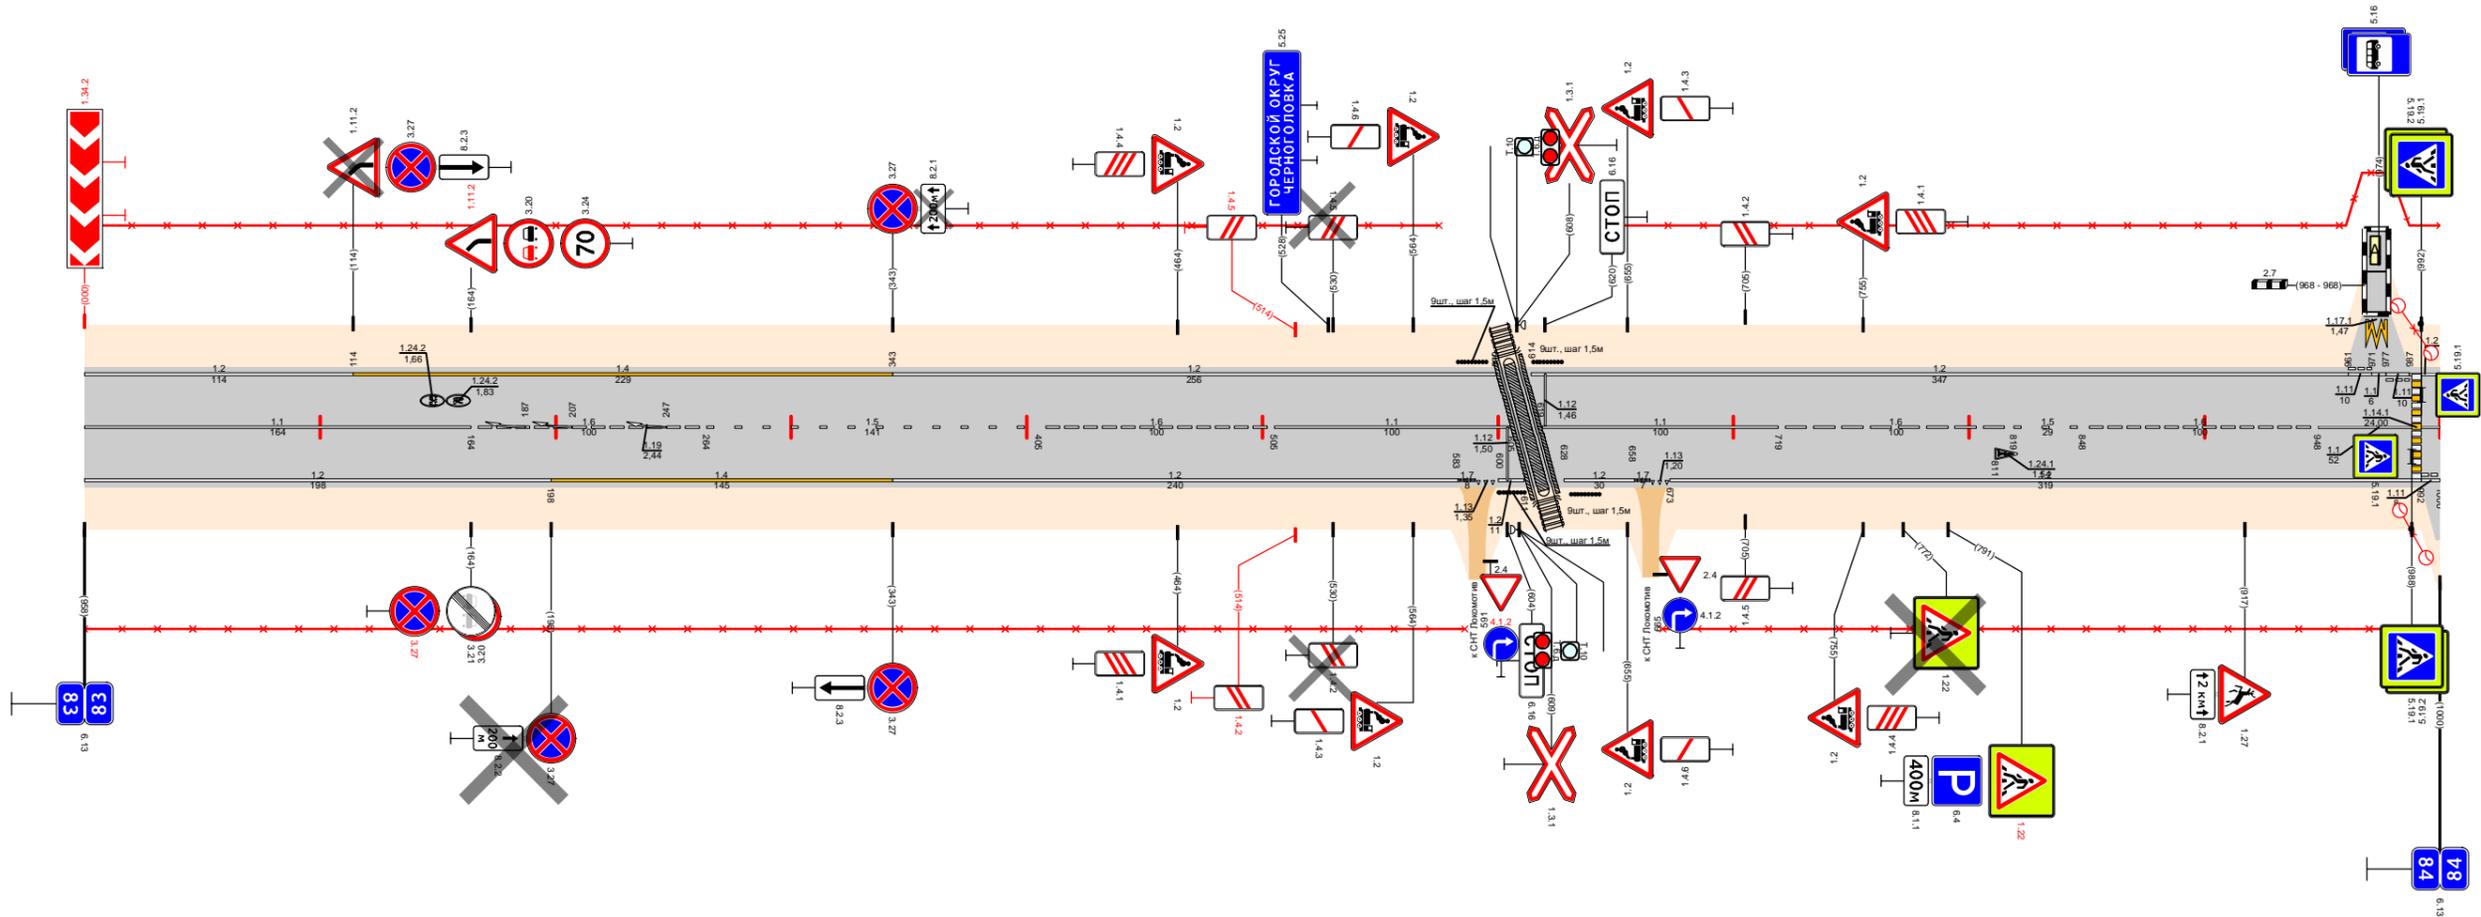

Видимость в прямом направлении											
Дорожная разметка справа	Осевая линия	1,1 83,000 - 83,164	1,6 83,164 - 83,264	1,5 83,264 - 83,405	1,6 83,405 - 83,505	1,1 83,505 - 83,605	1,1 83,619 - 83,719	1,6 83,719 - 83,819	1,5 83,819 - 83,848	1,6 83,848 - 83,948	1,1 83,948 - 84,000
	1-я от осевой	1,2 83,000 - 83,198	1,4 83,198 - 83,343	1,2 83,343 - 83,583	1,2 83,583 - 83,611	1,2 83,611 - 83,658	1,2 83,658 - 83,673	1,2 83,673 - 83,992			
Дорожные ограждения и направляющие устройства справа	На разделительной										
	На обочине	30 83,000 - 83,586									
Тротуары справа											
Откосы справа											

Откосы слева								300 84,000 - 84,999		10 (43) 84,868 - 85,000		
Тротуары слева												
Дорожные ограждения и направляющие устройства слева	На обочине											
	На разделительной											
Дорожная разметка слева	2-я от осевой	1,2 84,000 - 84,155		1,11 84,155 - 84,174		1,2 84,174 - 84,218		1,11 84,218 - 84,242		1,2 84,242 - 84,938		1,2 84,938 - 85,000
	1-я от осевой											1,8 84,938 - 85,000
Элементы в плане												
Продольный профиль												
Видимость в обратном направлении		<700										


Проект организации дорожного движения
 А-107 «Московское малое кольцо»
 84+000-85+000

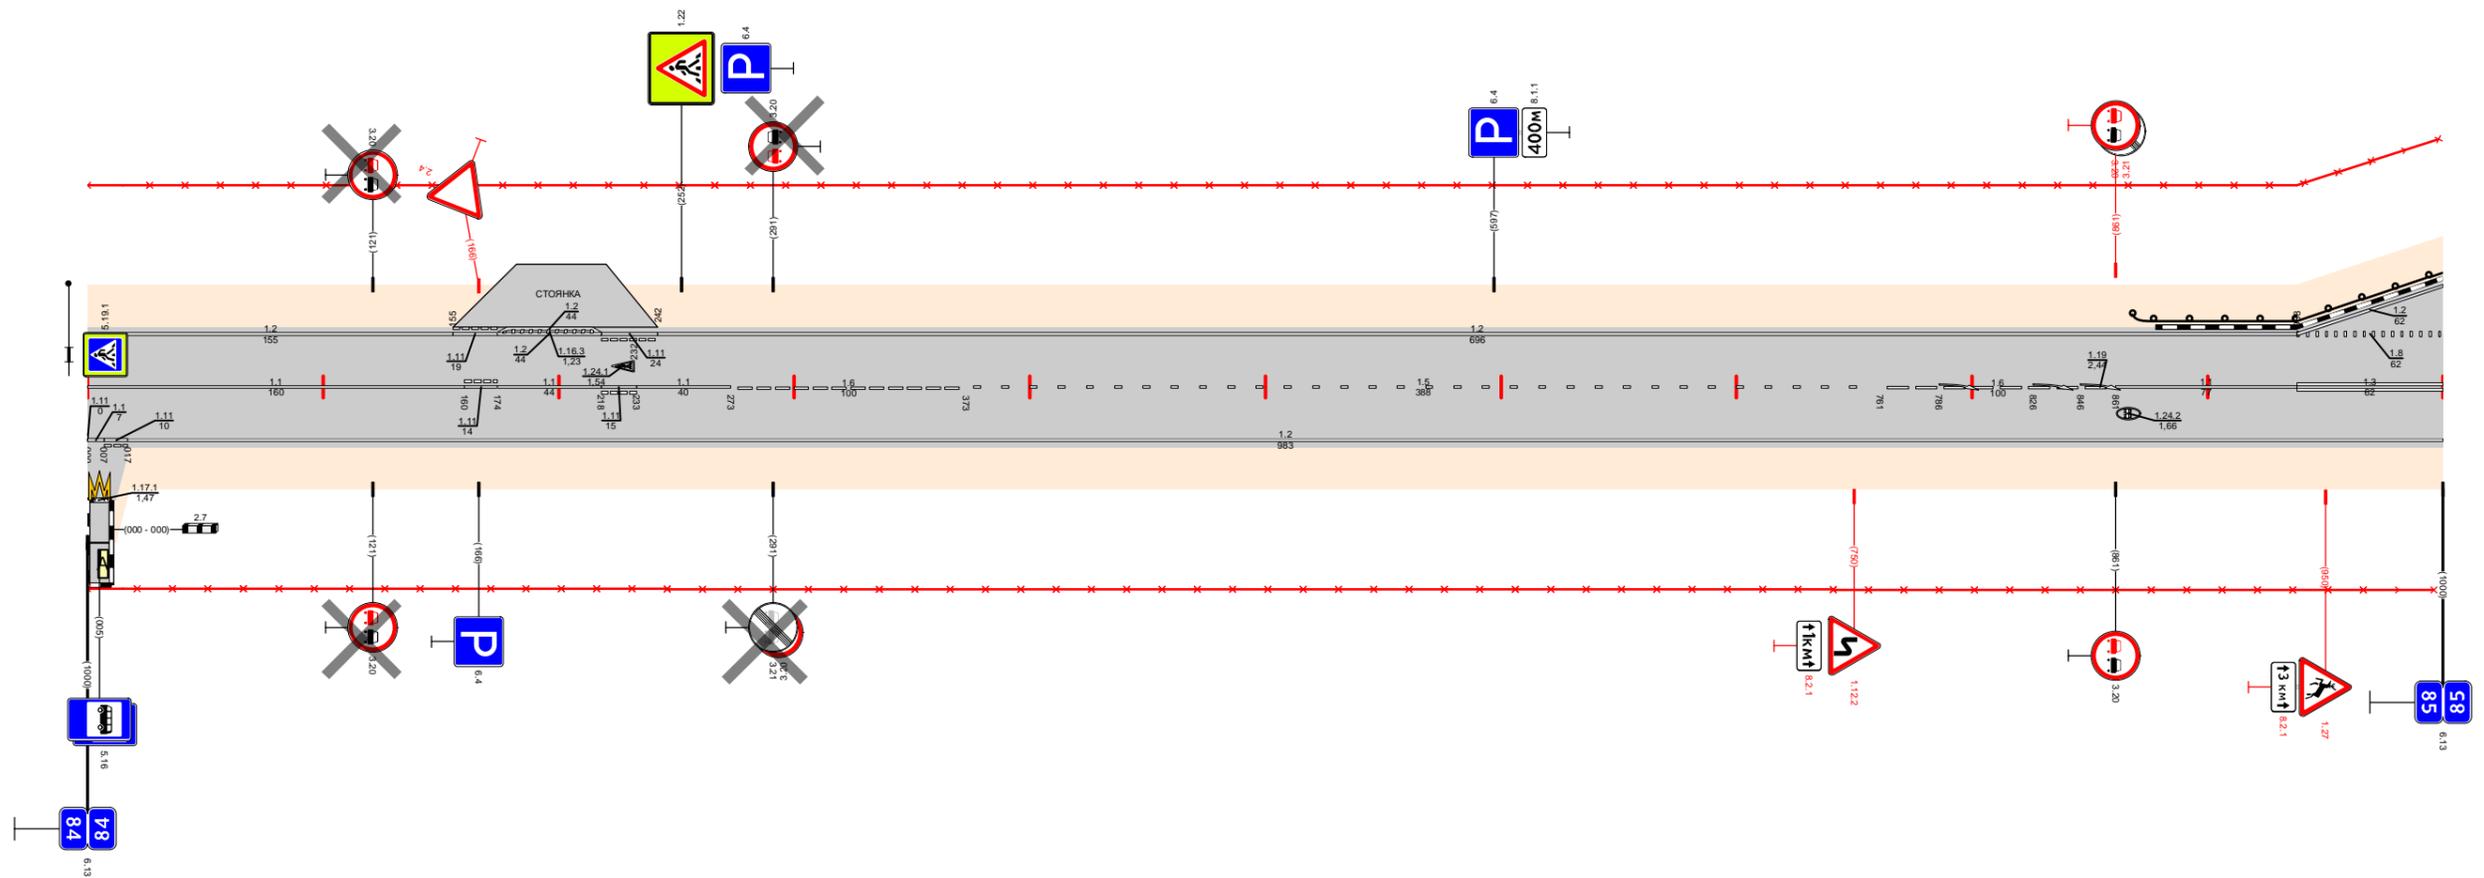

Видимость в прямом направлении		<700						<750															
Дорожная разметка справа	Осевая линия	1,1 84,000 - 84,160		1,11 84,160 - 84,174		1,1 84,174 - 84,218		1,1 84,218 - 84,233		1,6 84,233 - 84,273		1,5 84,273 - 84,373		1,6 84,373 - 84,761		1,6 84,761 - 84,861		1,1 84,861 - 84,938		1,3 84,938 - 85,000			
	1-я от осевой											1,2 84,017 - 85,000											
	2-я от осевой																						
	3-я от осевой																						
Дорожные ограждения и направляющие устройства справа	На разделительной																						
	На обочине																						
Тротуары справа																							
Откосы справа																							

Откосы слева					
Тротуары слева		86,563 - 86,670, (107 м), а/д, ш. 2,0 м			
Дорожные ограждения и направляющие устройства слева	На обочине	ДО (УЗ) 86,089 - 86,550		ОПО-ДПО-Д 86,5586, 86,66786,665	
	На разделительной				
Дорожная разметка слева	3-я от осевой	117,1 86,551 86,564			
	2-я от осевой				
	1-я от осевой	1,2 86,000 - 86,537		1,2 86,584 - 87,000	
Элементы в плане		R=207, L=247			
Продольный профиль		L=800 α=1 86,800 α=7 L=198			
Видимость в обратном направлении		<200 86,300 <300 86,400 <700 87,000 86,998			


Проект организации дорожного движения
А-107 «Московское малое кольцо»
86+000-87+000

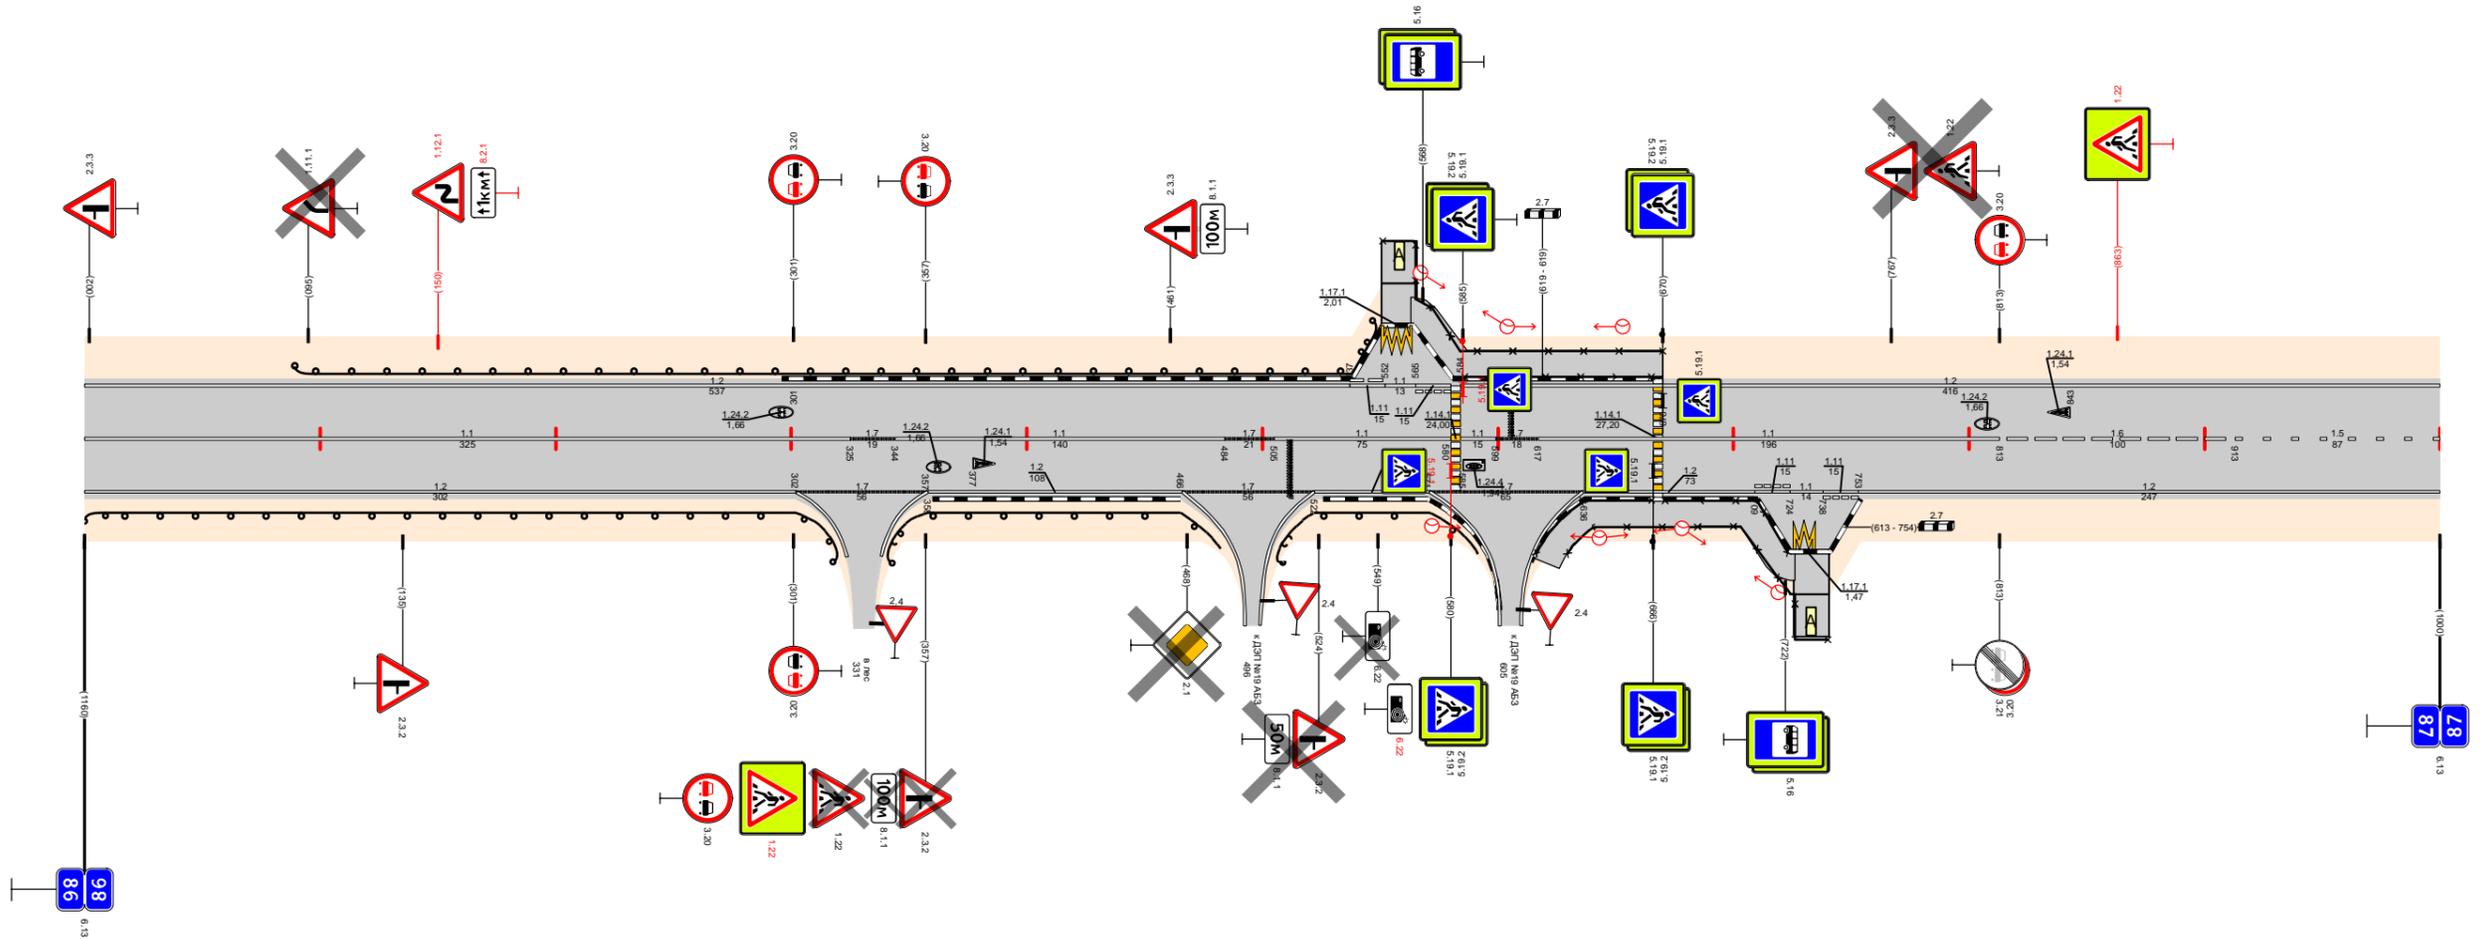

Видимость в прямом направлении		<300 86,105		<700 86,695																	
Дорожная разметка справа	Осевая линия	1,1 86,000 - 86,325		1,7 86,325 86,344		1,1 86,344 - 86,484		1,7 86,484 86,505		1,1 86,505 - 86,580		1,1 86,584 86,599		1,7 86,599 86,617		1,1 86,617 - 86,813		1,6 86,813 - 86,913		1,5 86,913 - 87,000	
	1-я от осевой	1,2 86,000 - 86,302		1,7 86,302 - 86,358		1,2 86,358 - 86,466		1,7 86,466 - 86,522		1,2 86,522 - 86,571		1,7 86,571 - 86,636		1,2 86,636 - 86,709		1,1 86,709 86,724		1,1 86,724 86,738		1,1 86,738 86,753	
	2-я от осевой																				
	3-я от осевой																				
Дорожные ограждения и направляющие устройства справа	На разделительной																				
	На обочине	ДО (УЗ) 86,000 - 86,302				ДО (УЗ) 86,358 - 86,465				ДО (УЗ) 86,522 - 86,571				ОПО-Д 86,636 - 86,665		ОПО-Д 86,66786,665		ОПО-Д 86,66786,665			
Тротуары справа		86,614 - 86,726, (112 м), а/д, ш. 2,0 м																			
Откосы справа																					

Откосы слева			
Тротуары слева			
Дорожные ограждения и направляющие устройства слева	На обочине	Д0 (43) 87,256 - 87,500	
	На разделительной		
Дорожная разметка слева		1,2 87,000 - 88,000	
Элементы в плане		R=217, L=104 R=17856, L=85 R=719, L=122 R=574, L=177	
Продольный профиль		α=4 L=295 α=3 L=160	
Видимость в обратном направлении		<700 <600 <700	


Проект организации дорожного движения
 А-107 «Московское малое кольцо»
 87+000-88+000

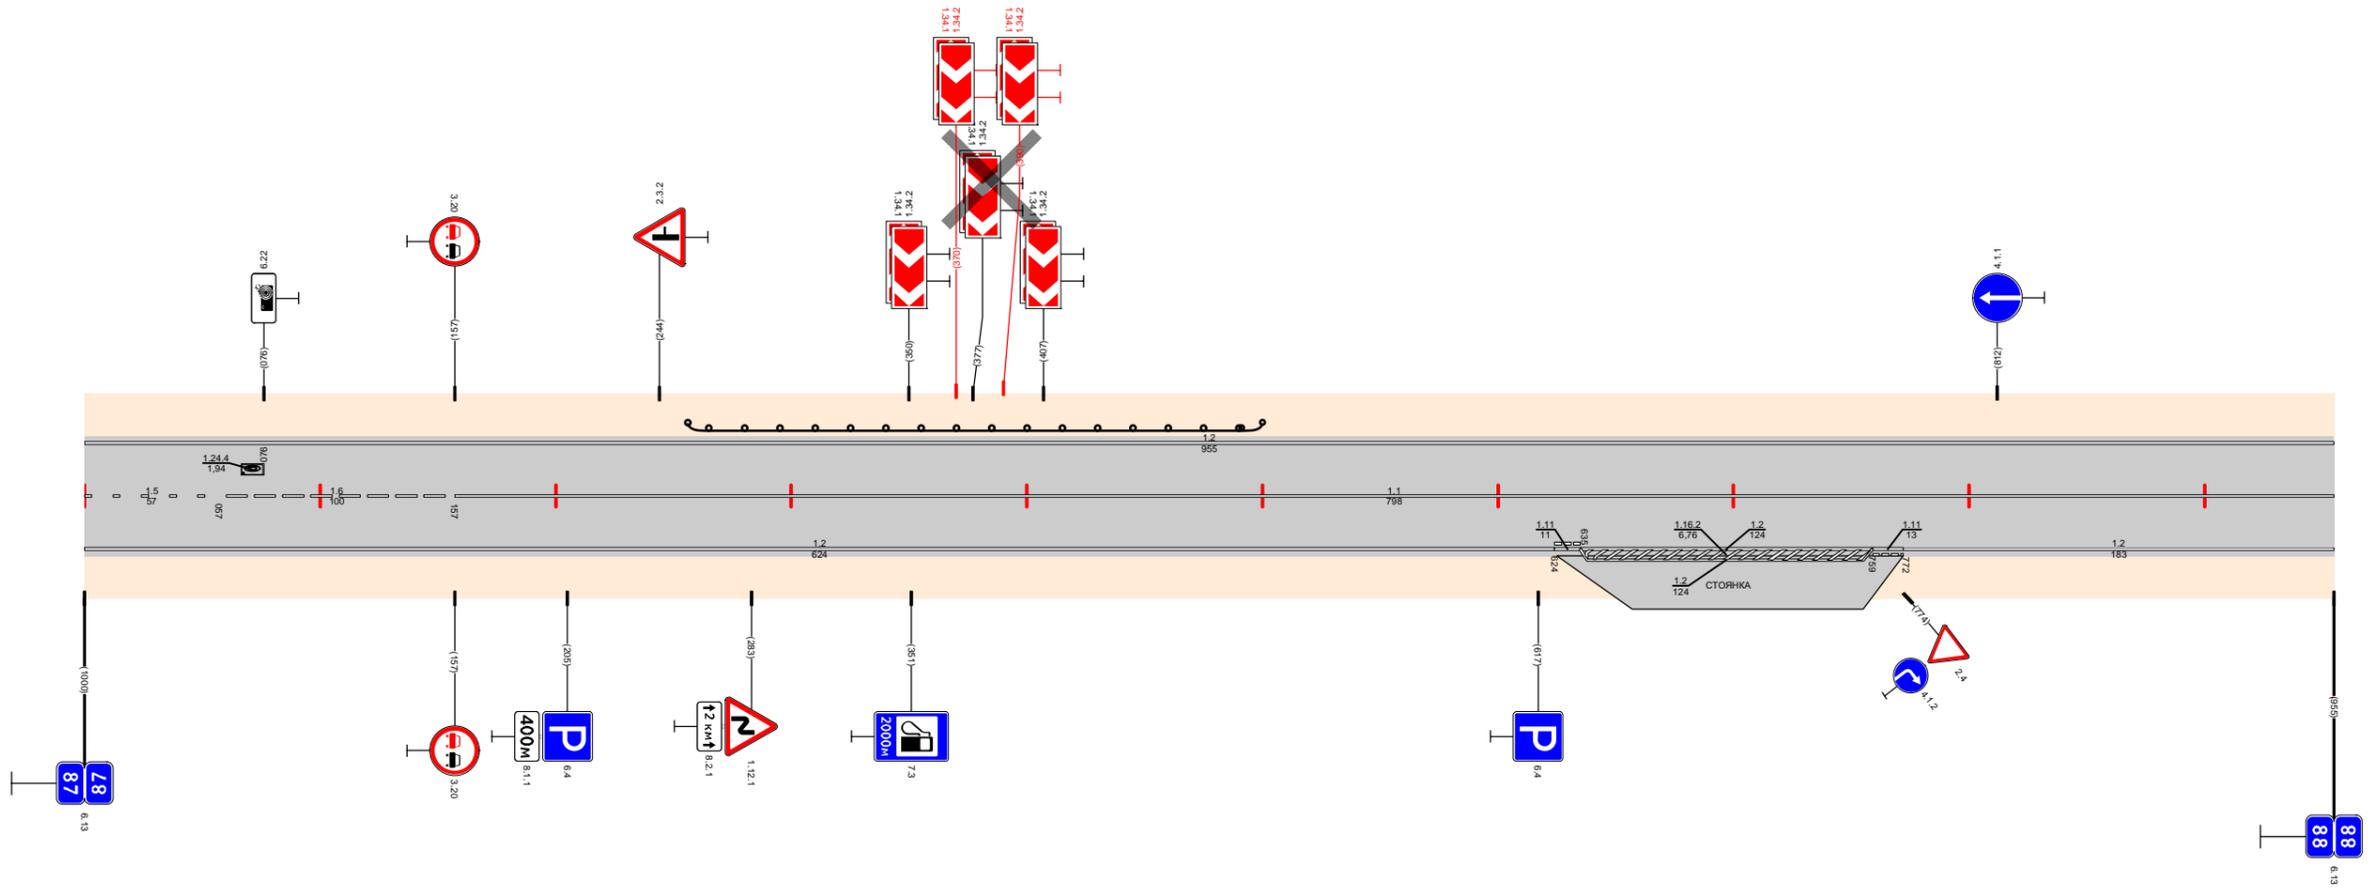

Видимость в прямом направлении		<400		<300		<200		<300	
Дорожная разметка справа	Осевая линия	1,5 87,000 - 87,057	1,6 87,057 - 87,157	1,2 87,000 - 87,624		1,1 87,157 - 88,000		1,2 87,772 - 88,000	
	1-я от осевой					1,1 87,624 87,635	1,2 87,635 - 87,759	1,1 87,759 87,772	
	2-я от осевой							1,2 87,635 - 87,759	
Дорожные ограждения и направляющие устройства справа	На разделительной								
	На обочине							87,954 88,000	
Тротуары справа									
Откосы справа									

Откосы слева												88,995 - 88,1034 (49 м) α/β ш 10 м	
Тротуары слева												88,997 - 88,1026 (49 м) α/β ш 10 м	
Дорожные ограждения и направляющие устройства слева	На обочине	30 88,001 - 88,440										30 88,445 - 88,1039	
	На разделительной												
Дорожная разметка слева		1,2 88,000 - 88,360										1,2 88,458 - 88,1029	
Элементы в плане		R=6989, L=143										R=660, L=404	
Продольный профиль		α=4										α=1	
Видимость в обратном направлении		<700										<700	


Проект организации дорожного движения
А-107 «Московское малое кольцо»
88+000-89+000

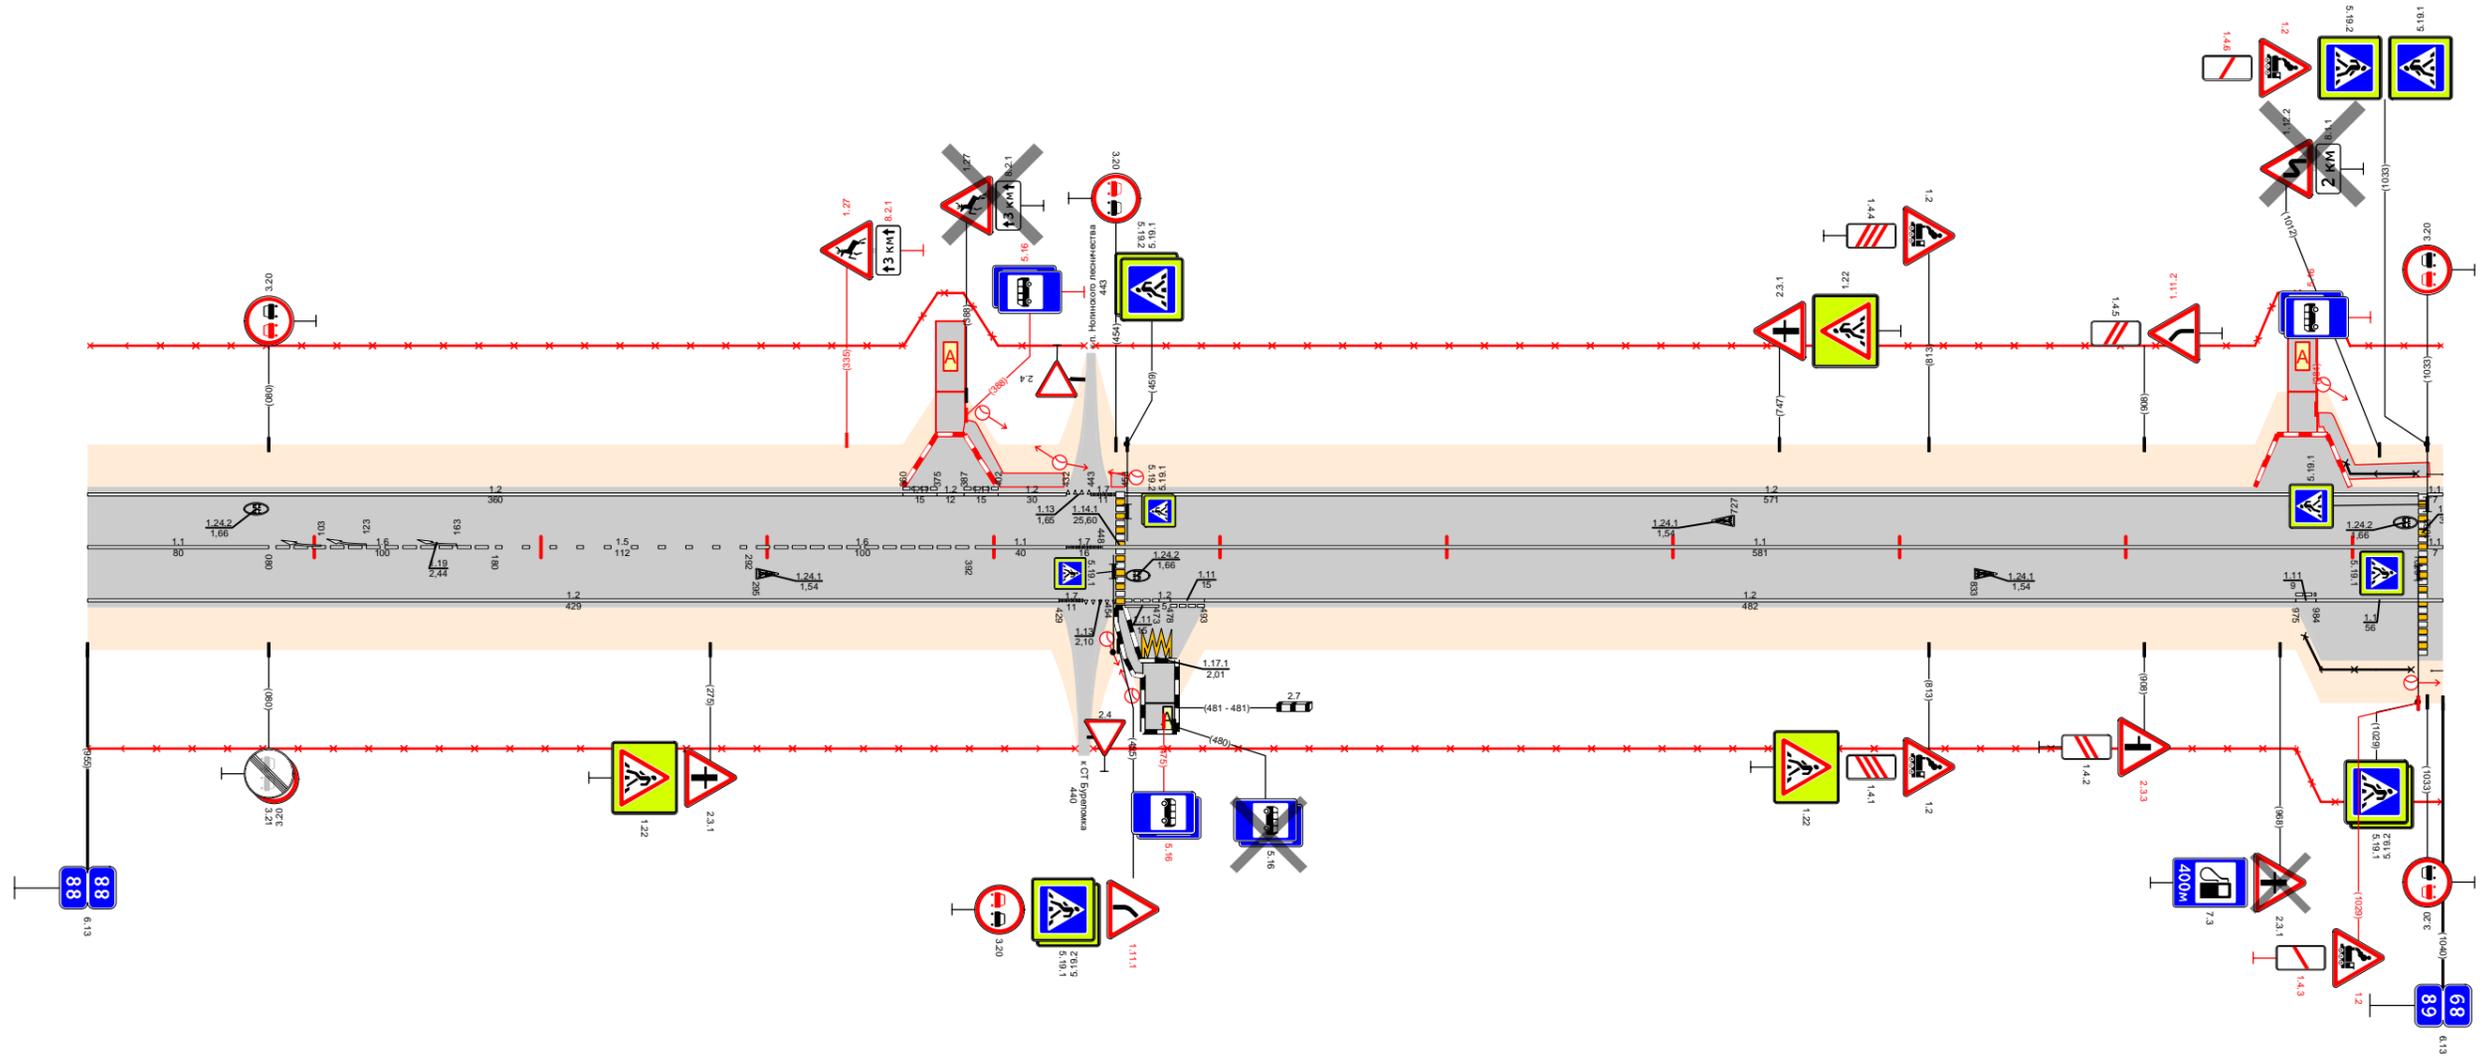

Видимость в прямом направлении		<300										<700	
Дорожная разметка справа	Осевая линия	1,1 88,000 - 88,080		1,6 88,080 - 88,180		1,5 88,180 - 88,292		1,6 88,292 - 88,392		1,1 88,392 - 88,432		1,1 88,448 - 88,1029	
	1-я от осевой	1,2 88,000 - 88,429										1,1 88,984 - 89,000	
	2-я от осевой												
	3-я от осевой												
Дорожные ограждения и направляющие устройства справа	На разделительной												
	На обочине	30 88,000 - 88,436										30 88,444 - 88,1039	
Тротуары справа												88,454 - 88,446 (72 м) α/β ш 10 м	
Откосы справа												88,995 - 88,1034 (49 м) α/β ш 10 м	

Откосы слева														00 (50) 89,742 - 89,775								
Тротуары слева																						
Дорожные ограждения и направляющие устройства слева	На обочине	070-д 89,000 - 89,029												070-д 89,742 - 89,775								
	На разделительной																					
Дорожная разметка слева	2-я от осевой	12 89,316 - 89,360						1,4 89,434 - 89,483														
	1-я от осевой	1,1 89,000 89,025	1,13 89,025 89,042	1,7 89,042 89,055	1,2 89,055 89,083	1,2 89,100 89,124	1,13 89,124 89,135	1,2 89,135 - 89,316						1,8 89,316 - 89,384	1,2 89,384 89,412	1,8 89,412 - 89,483		1,2 89,483 - 89,821		1,13 89,821 89,850	1,7 89,850 89,877	1,4 89,878 - 90,000
Элементы в плане		R=494, L=117														R=395, L=101		506				
Продольный профиль		L=1000														α=1						
Видимость в обратном направлении																<700						


Проект организации дорожного движения
А-107 «Московское малое кольцо»
89+000-90+000

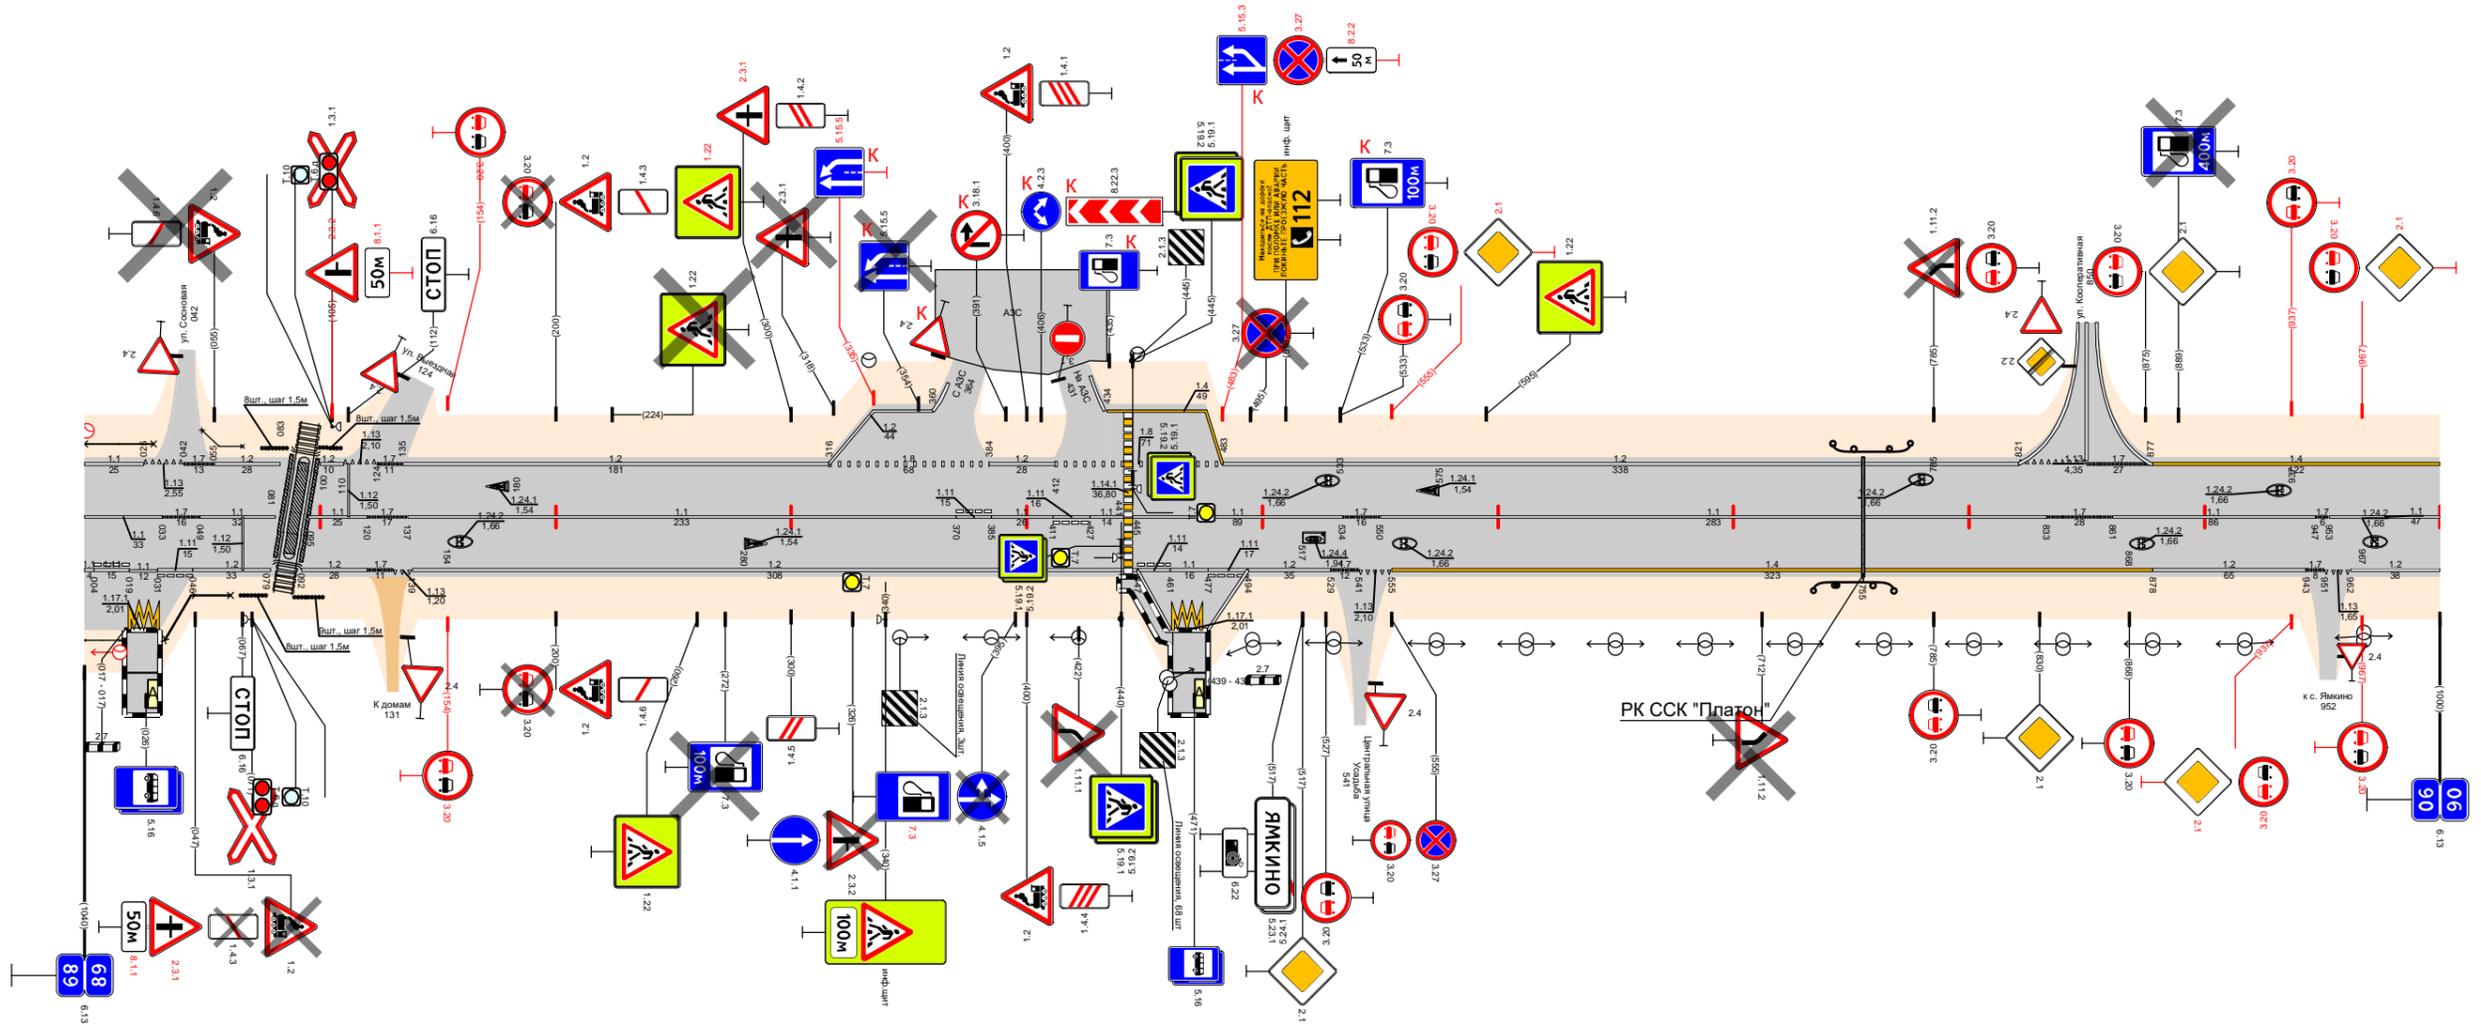

Видимость в прямом направлении																<700												
Дорожная разметка справа	Осевая линия	1,1 89,000 89,033	1,7 89,033 89,049	1,1 89,049 89,081	1,1 89,095 89,120	1,7 89,120 89,137	1,1 89,137 - 89,370						1,11 89,370 89,385	1,7 89,385 89,411	1,11 89,411 89,427	1,1 89,427 89,441	1,1 89,445 - 89,534		1,7 89,534 89,550	1,1 89,550 - 89,833		1,7 89,833 89,861	1,1 89,861 - 89,947		1,7 89,947 89,953	1,1 89,953 - 90,000		
	1-я от осевой	1,1 89,004 89,019	1,11 89,019 89,031	1,1 89,031 89,046	1,2 89,046 89,079	1,2 89,092 89,120	1,7 89,120 89,137	1,2 89,139 - 89,447						1,11 89,447 89,461	1,7 89,461 89,477	1,11 89,477 89,494	1,2 89,494 89,529	1,7 89,529 89,541	1,13 89,541 89,555	1,4 89,555 - 89,878		1,2 89,878 - 89,943		1,7 89,943 89,953	1,13 89,953 89,962	1,2 89,962 - 90,000		
	2-я от осевой																											
	3-я от осевой																											
Дорожные ограждения и направляющие устройства справа	На разделительной																											
	На обочине	070-д 89,000 - 89,015												070-д 89,034 - 89,046		1 м (8) 89,146 - 89,159		1 м (9) 89,159 - 89,171				00 (50) 89,734 - 89,768						
Тротуары справа																89,439 - 89,462 (23 м) с/д, ш 1,0 м												
Откосы справа																												

Откосы слева													
Тротуары слева													
Дорожные ограждения и направляющие устройства слева	На обочине	УПО-Д 90,472 - 90,522 / УПО-Д 90,530 - 90,580											
	На разделительной												
Элементы в плане		R=506, L=226	R=56, L=68	R=60, L=71	R=152, L=87	R=1144, L=397							
Продольный профиль		L=1000											
Видимость в обратном направлении		<700											


Проект организации дорожного движения
А-107 «Московское малое кольцо»
90+000-91+000

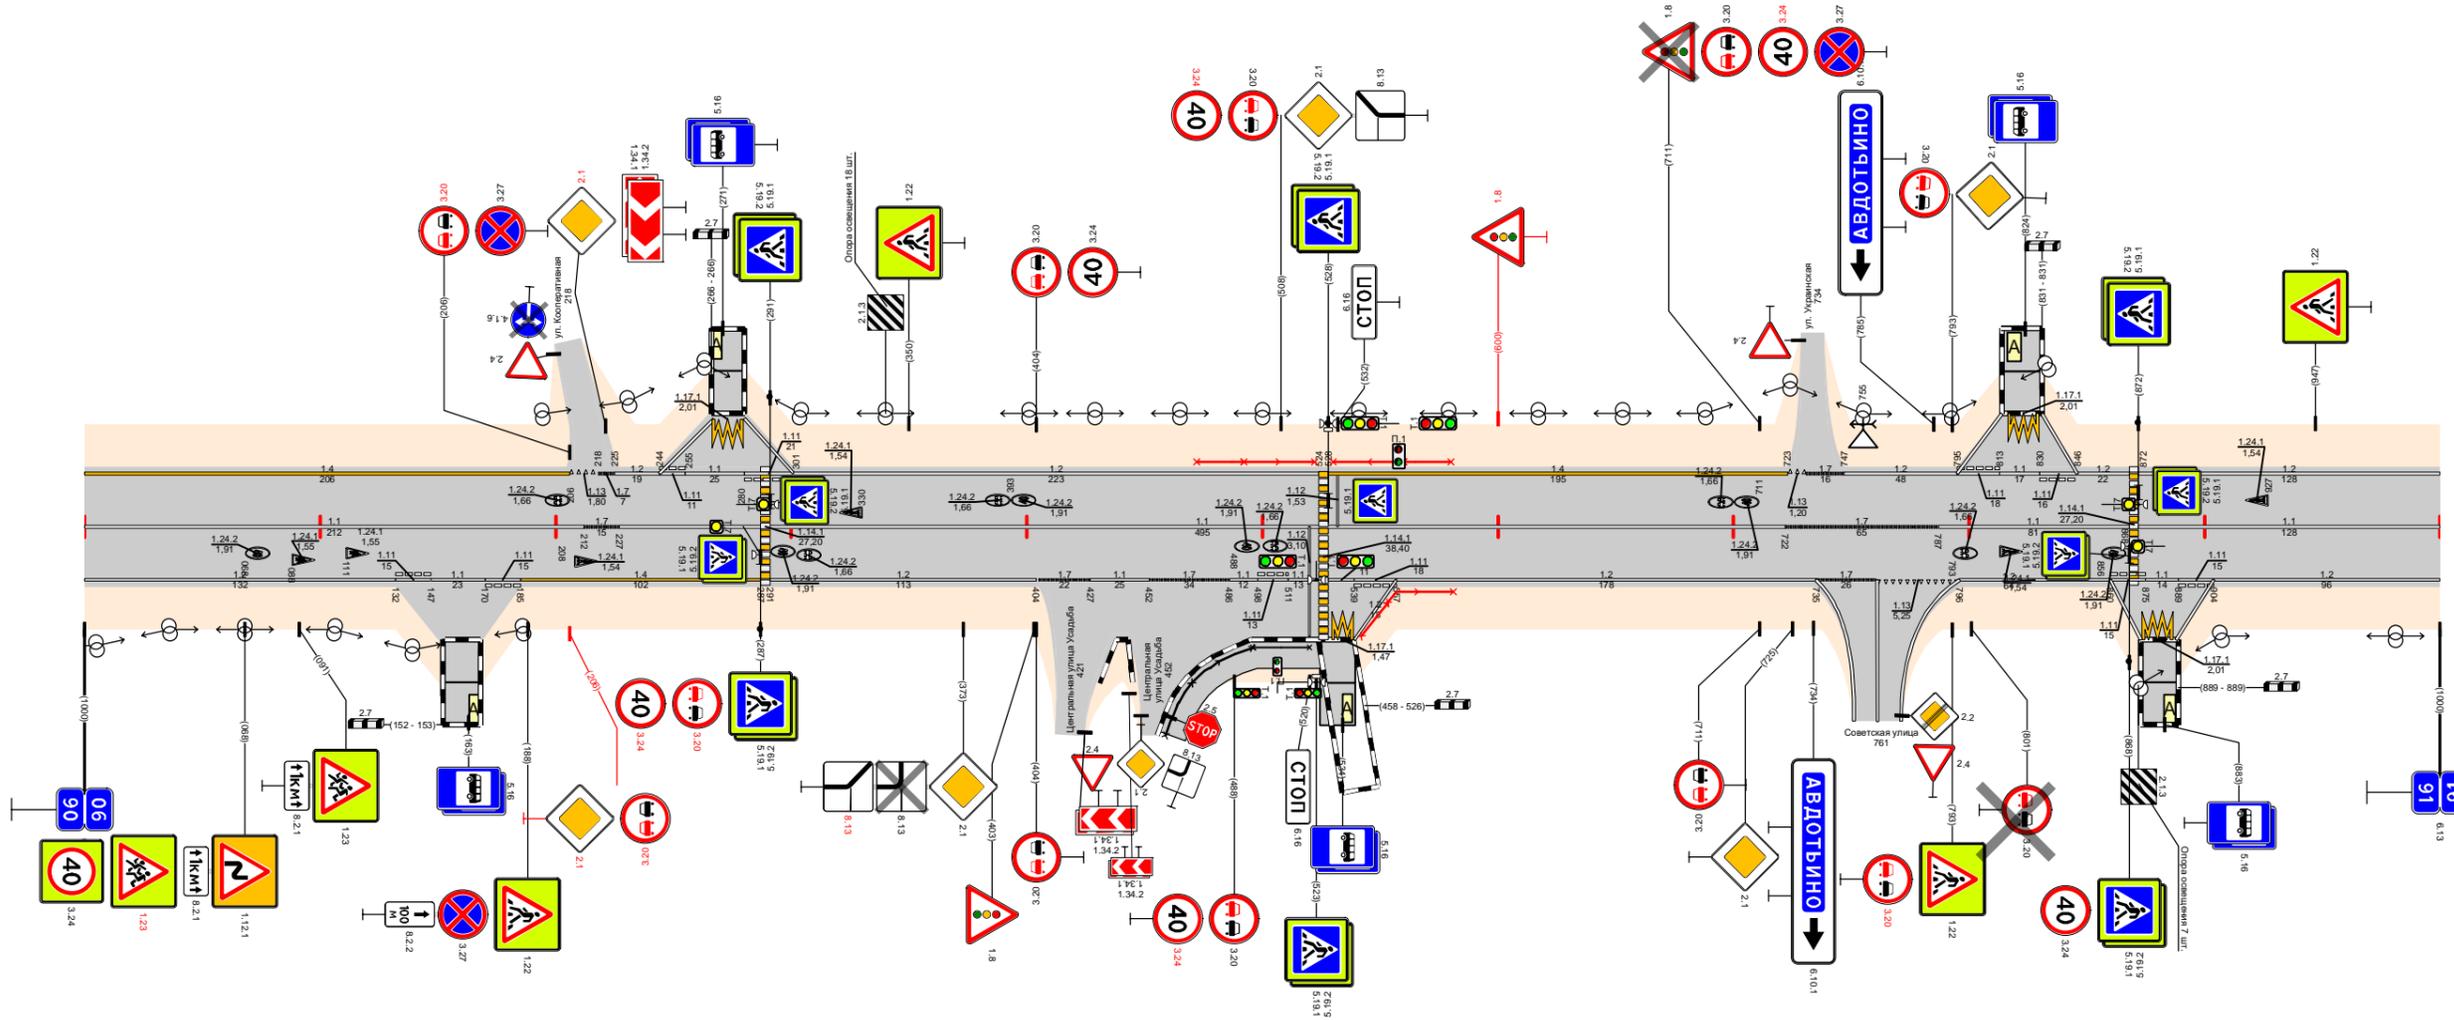

Видимость в прямом направлении		<700											
Дорожная разметка справа	Осевая линия	1,1	1,7	1,1	1,7	1,1	1,7	1,1	1,7	1,1	1,7	1,1	1,7
	1-я от осевой	1,2	1,1	1,1	1,2	1,2	1,2	1,2	1,2	1,2	1,2	1,2	1,2
	2-я от осевой	1,2	1,1	1,1	1,2	1,2	1,2	1,2	1,2	1,2	1,2	1,2	1,2
Дорожные ограждения и направляющие устройства справа	На разделительной	УПО-Д 90,496 - 90,529 / УПО-Д 90,542 - 90,581											
	На обочине												
Тротуары справа		90,456 - 90,525 (69 м) а/б ш 2,0 м											
Откосы справа													

Откосы слева																				
Тротуары слева																				
Дорожные ограждения и направляющие устройства слева	На обочине																			
	На разделительной																			
	3-я от осевой																			
Дорожная разметка слева	2-я от осевой																			
	1-я от осевой	1,2 91,000 - 91,078		1,7 91,078/91,089 91,089/91,098		1,2 91,098 - 91,469				1,1 91,469/91,484 91,484/91,499		1,1 91,499/91,514		1,2 91,514 - 91,819		1,1 91,819/91,837 91,837/91,854		1,1 91,854/91,873		1,2 91,873 - 92,000
Элементы в плане		R=1144, L=397		91,089						R=263, L=127		91,739		R=728, L=153		91,944				
Продольный профиль		L=590		α=3		91,590		α=1		L=200		91,790		L=170		α=8				
Видимость в обратном направлении		<300		91,156		<400		91,256		<300		91,456		<200		91,956				


Проект организации дорожного движения
А-107 «Московское малое кольцо»
91+000-92+000

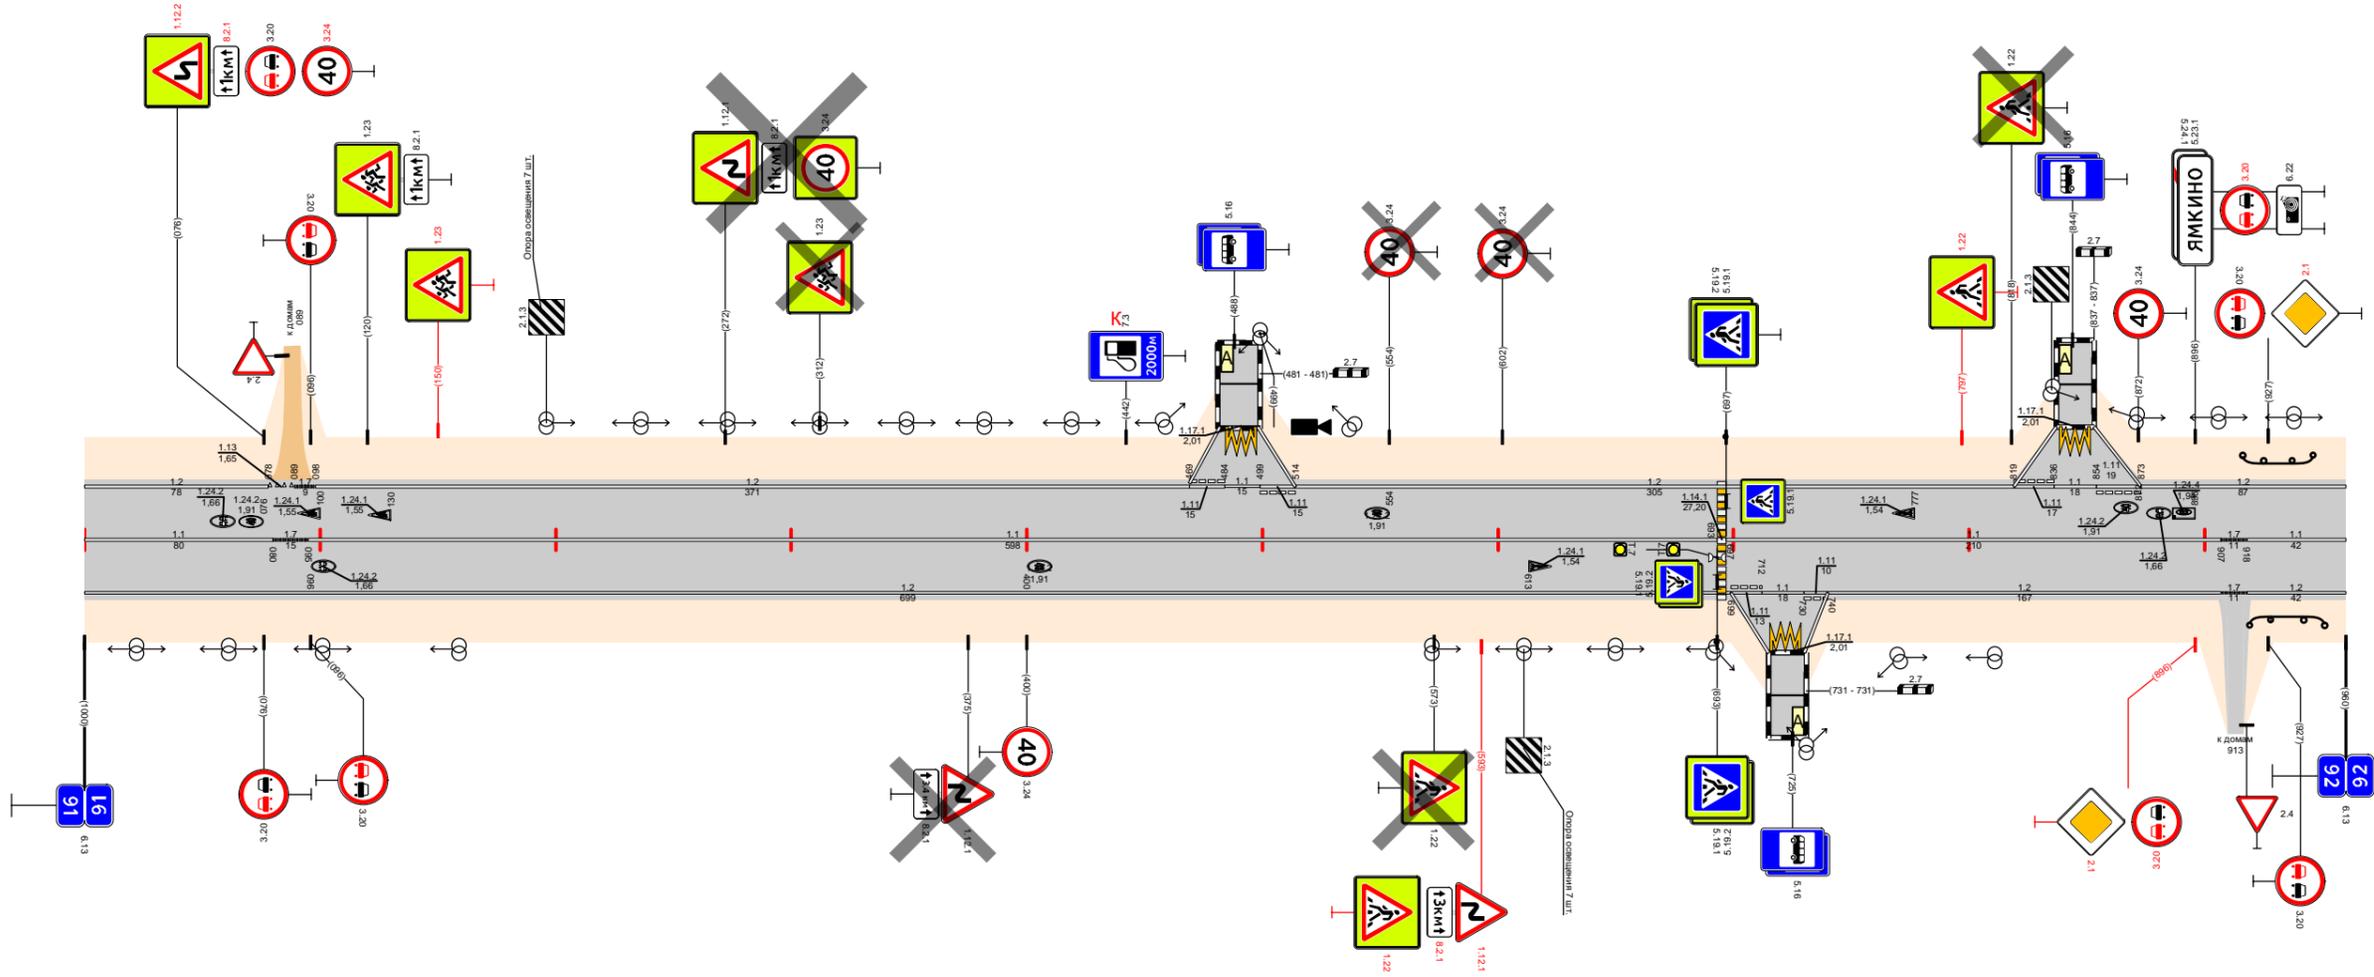

Видимость в прямом направлении		<700																	
Дорожная разметка справа	Осевая линия	1,1 91,000 - 91,080		1,7 91,080/91,095		1,1 91,095 - 91,693				1,1 91,697 - 91,907				1,7 91,907/91,918		1,1 91,918 - 92,000			
	1-я от осевой	1,2 91,000 - 91,699										1,1 91,699/91,712 91,712/91,730		1,2 91,730/91,746		1,7 91,907/91,918		1,2 91,918 - 92,000	
	2-я от осевой																		
	3-я от осевой																		
Дорожные ограждения и направляющие устройства справа	На разделительной																		
	На обочине																		
Тротуары справа																			
Откосы справа																			

Откосы слева			
Тротуары слева			
Дорожные ограждения и направляющие устройства слева	На обочине		
	На разделительной		
Дорожная разметка слева		12 92,000 - 93,000	
Элементы в плане		92,006 R=500, L=147	92,206 R=534, L=129
Продольный профиль		L=39	L=41
Видимость в обратном направлении		<500	<700


Проект организации дорожного движения
А-107 «Московское малое кольцо»
92+000-93+000

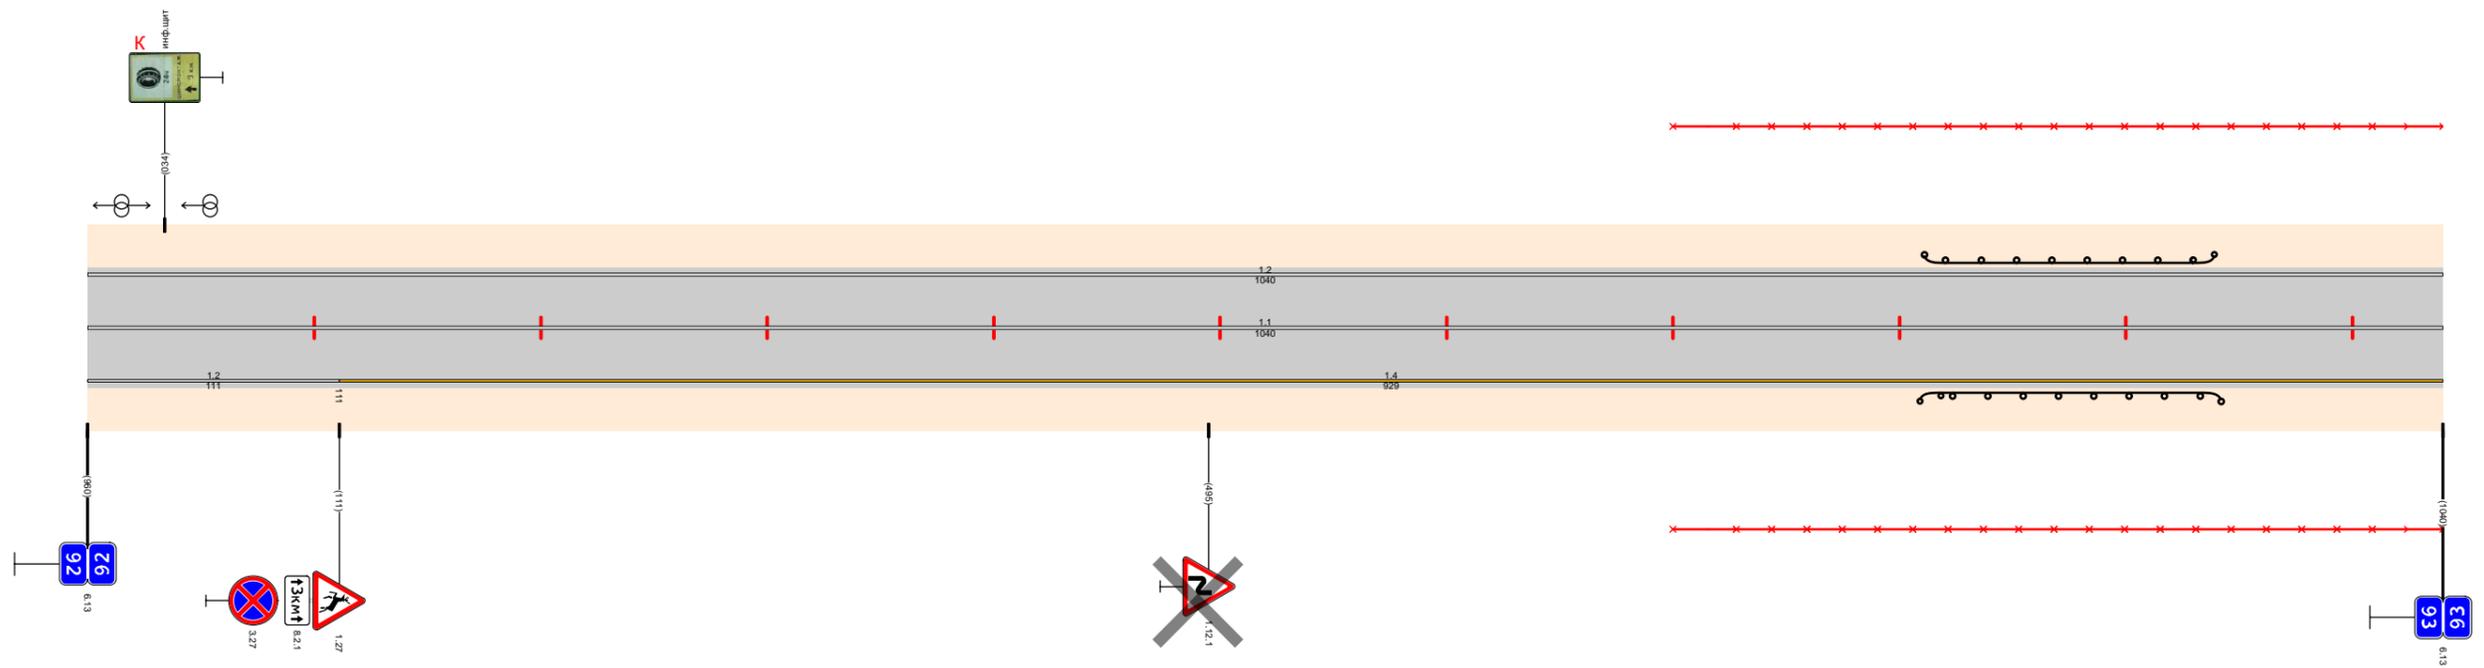

Видимость в прямом направлении		<700	
Дорожная разметка справа	Осевая линия	11 92,000 - 93,000	
	1-я от осевой	12 92,000 - 92,111	14 92,111 - 93,000
Дорожные ограждения и направляющие устройства справа	На разделительной		
	На обочине		
Тротуары справа			
Откосы справа			

Откосы слева			
Тротуары слева			
Дорожные ограждения и направляющие устройства слева	На обочине	ДО (УЗ) 93,195 - 93,225	ДО (УЗ) 93,748 - 94,000
	На разделительной		
Дорожная разметка слева		1,2 93,000 - 94,000	
Элементы в плане		93,034 R=789, L=99 93,139 R=102, L=53 93,194 R=102, L=53 93,247 R=197, L=55 93,271 R=179, L=82 93,326 R=179, L=82 93,553 R=305, L=216 93,778 R=305, L=216	
Продольный профиль		α=5 L=890	
Видимость в обратном направлении		<700 94,000	


Проект организации дорожного движения
А-107 «Московское малое кольцо»
93+000-94+000

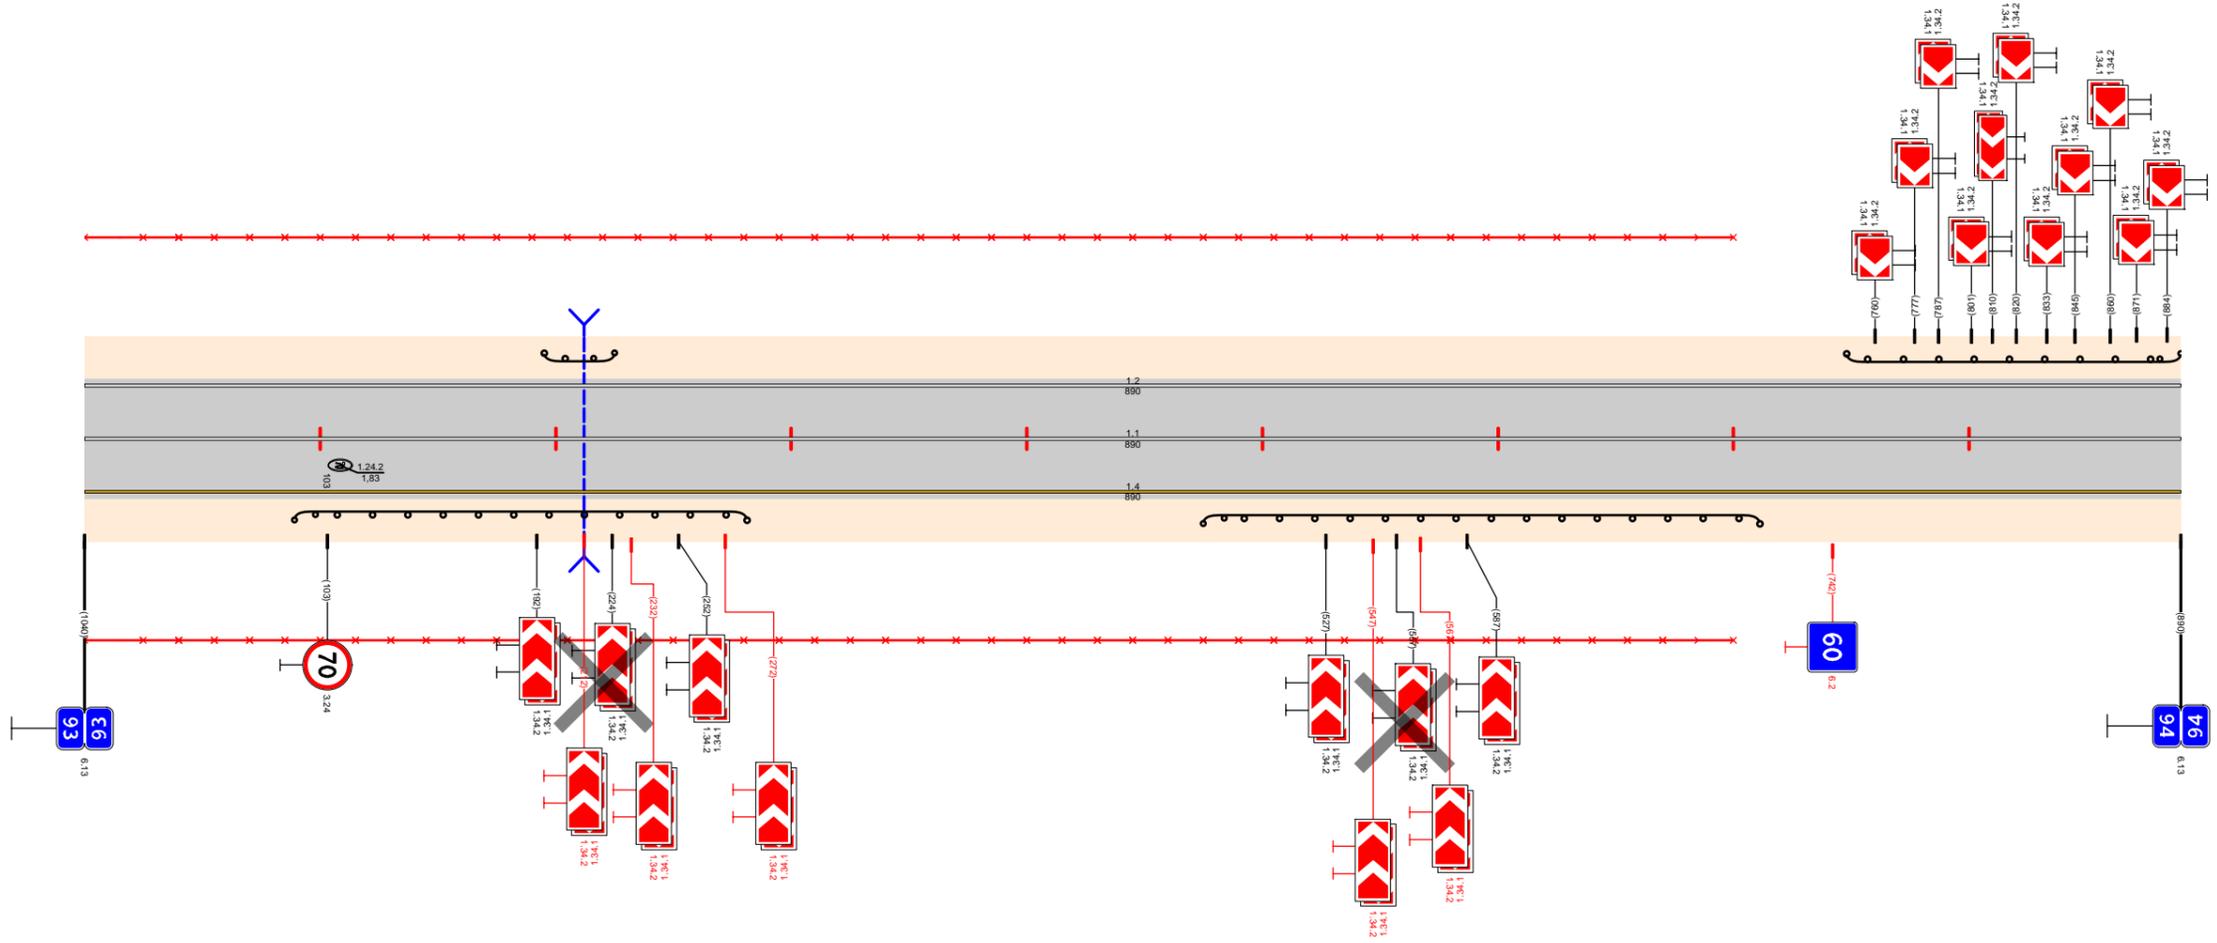

Видимость в прямом направлении		<700 94,000	
Дорожная разметка справа	Осевая линия	1,1 93,000 - 94,000	
	1-я от осевой	1,4 93,000 - 94,000	
Дорожные ограждения и направляющие устройства справа	На разделительной		
	На обочине	ДО (УЗ) 93,089 - 93,281	ДО (УЗ) 93,475 - 93,711
Тротуары справа			
Откосы справа			

Откосы слева																			
Тротуары слева		94,641 - 94,704 (63 м) а/б ш. 25 м																	
Дорожные ограждения и направляющие устройства слева	На обочине	ДО (53) 94,000 - 94,141																	
	На разделительной																		
	3-я от осевой			12	17	17	12												
Дорожная разметка слева	2-я от осевой			12	17	17	12												
	1-я от осевой	94,000 - 94,204		17	12	17	11	11	94,732 - 94,1024		17	12							
Элементы в плане		R=305, L=216		94,099	R=422, L=139		94,335	R=1031, L=129		94,580	R=162, L=93		94,878	94,917	228	94,969			
Продольный профиль		a=5		L=107	a=6		L=573	94,680		L=323		a=9		L=97	a=12				
Видимость в обратном направлении		<700		94,062	<500		94,107	<600		94,152	<700		94,680	<400		94,852	<500	94,1003	95,000


Проект организации дорожного движения
А-107 «Московское малое кольцо»
94+000-95+000

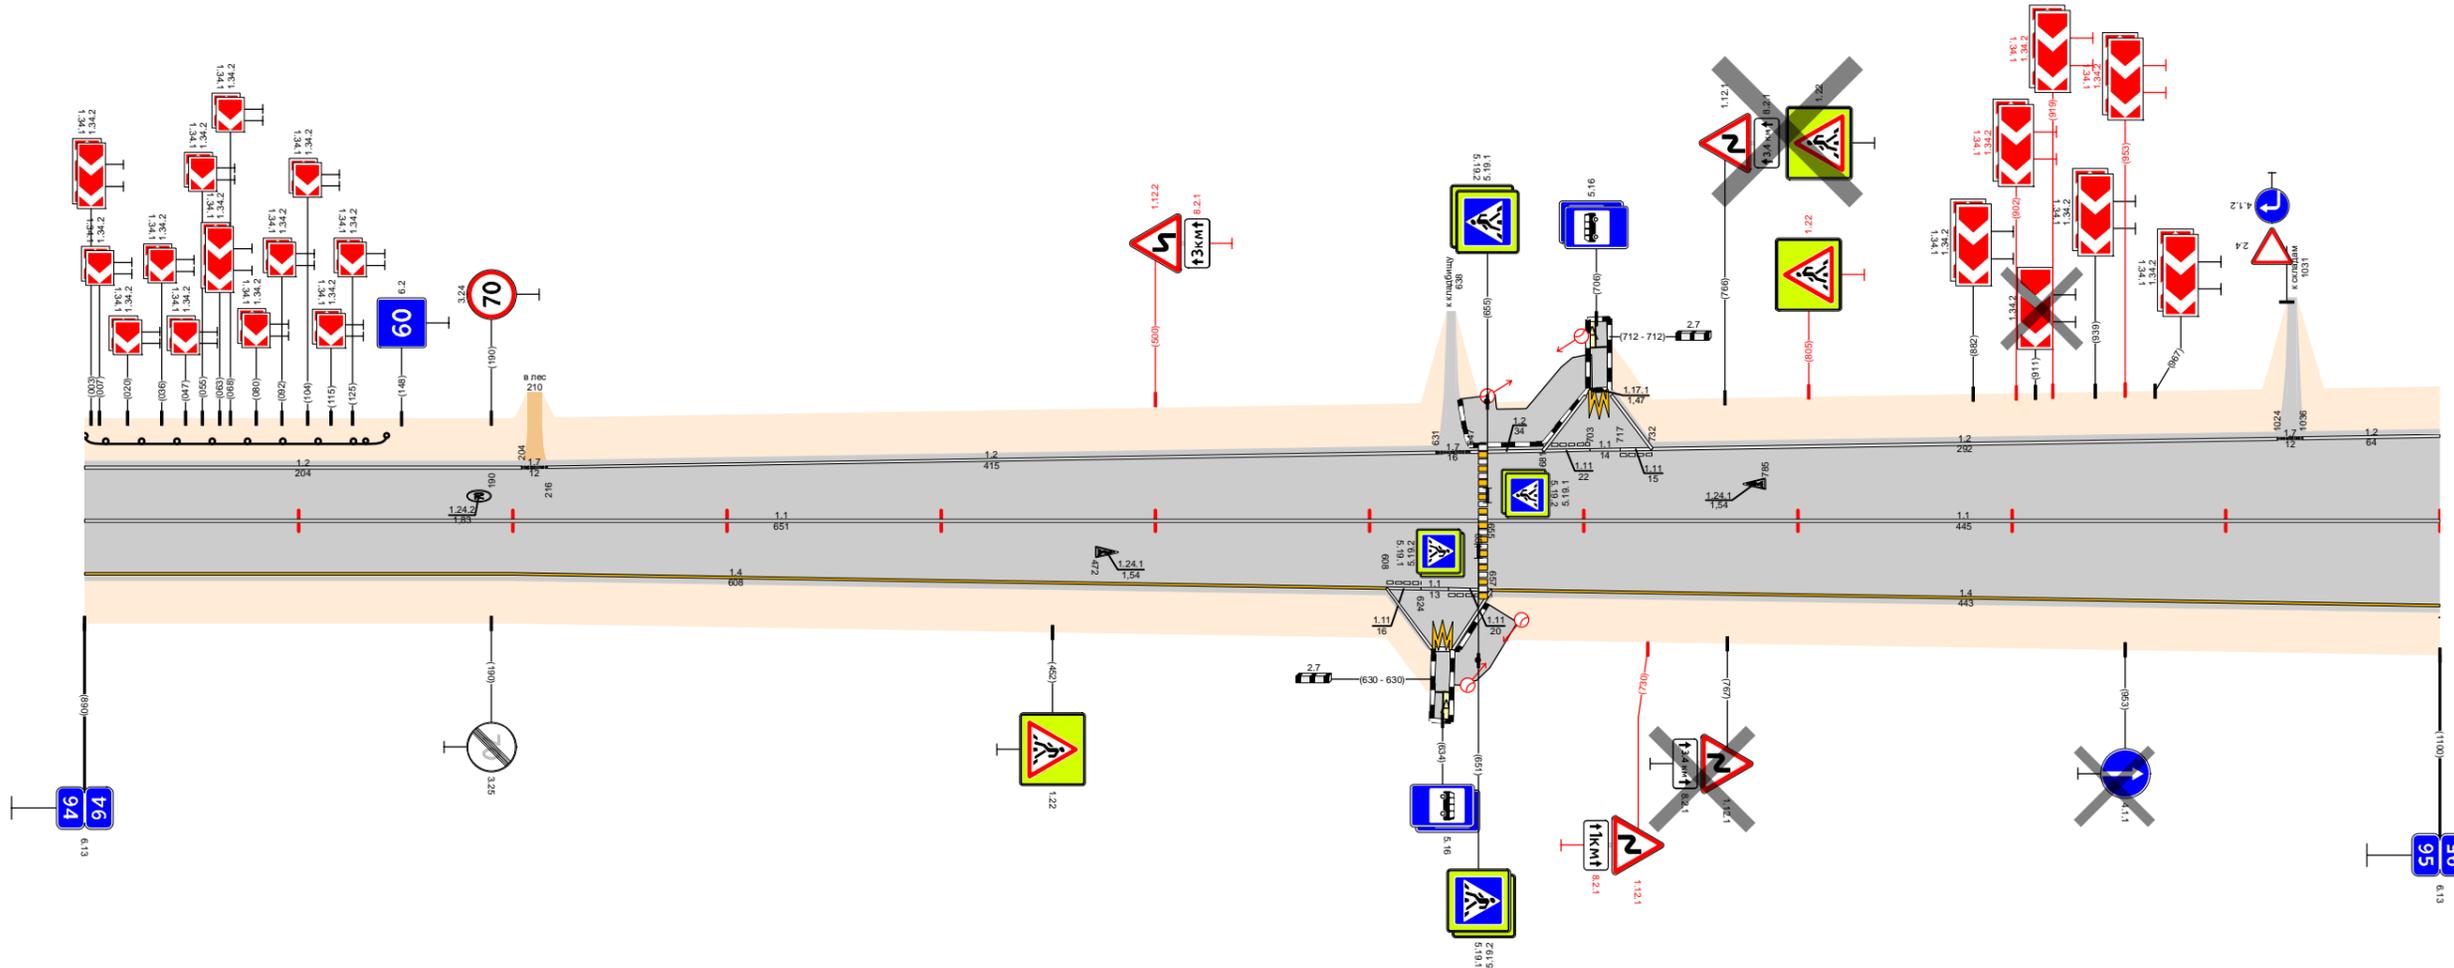

Видимость в прямом направлении		<700									
Дорожная разметка справа	Осевая линия	11 94,000 - 94,651		94,655 - 95,000							
	1-я от осевой	14 94,000 - 94,608		17	11	17	94,657 - 95,000				
	2-я от осевой			12	17	12					
Дорожные ограждения и направляющие устройства справа	На разделительной										
	На обочине										
Тротуары справа		94,639 - 94,655 (16 м) а/б ш. 25 м									
Откосы справа											

Откосы слева																									
Тротуары слева																									
Дорожные ограждения и направляющие устройства слева	На обочине	ЧП0-Д 96,426 - 96,476																							
	На разделительной																								
Дорожная разметка слева	3-я от осевой	1171 96,651 96,671																							
	2-я от осевой																								
	1-я от осевой	1,2 96,000 - 96,067	1,7 96,047 - 96,077	1,2 96,073 - 96,162	1,7 96,162 - 96,180	1,2 96,180 - 96,179	1,7 96,483 - 96,509	1,2 96,509 - 96,595	1,7 96,595 - 96,604	1,2 96,604 - 96,640	1,7 96,640 - 96,652	1,1 96,652 - 96,666	1,1 96,666 - 96,677	1,2 96,677 - 96,745	1,2 96,745 - 96,754	1,2 96,754 - 96,768	1,2 96,768 - 96,804	1,7 96,804 - 96,817	1,2 96,817 - 96,834	1,7 96,834 - 96,846	1,2 96,846 - 96,878	1,7 96,878 - 96,890	1,2 96,890 - 96,924	1,7 96,924 - 96,936	1,2 96,936 - 96,974
Элементы в плане																									
Продольный профиль		α=3 L=265 96,270 α=3 L=300 96,570 α=5 L=250 96,820 α=18 L=175 96,999																							
Видимость в обратном направлении																									


Проект организации дорожного движения
А-107 «Московское малое кольцо»
96+000-97+000

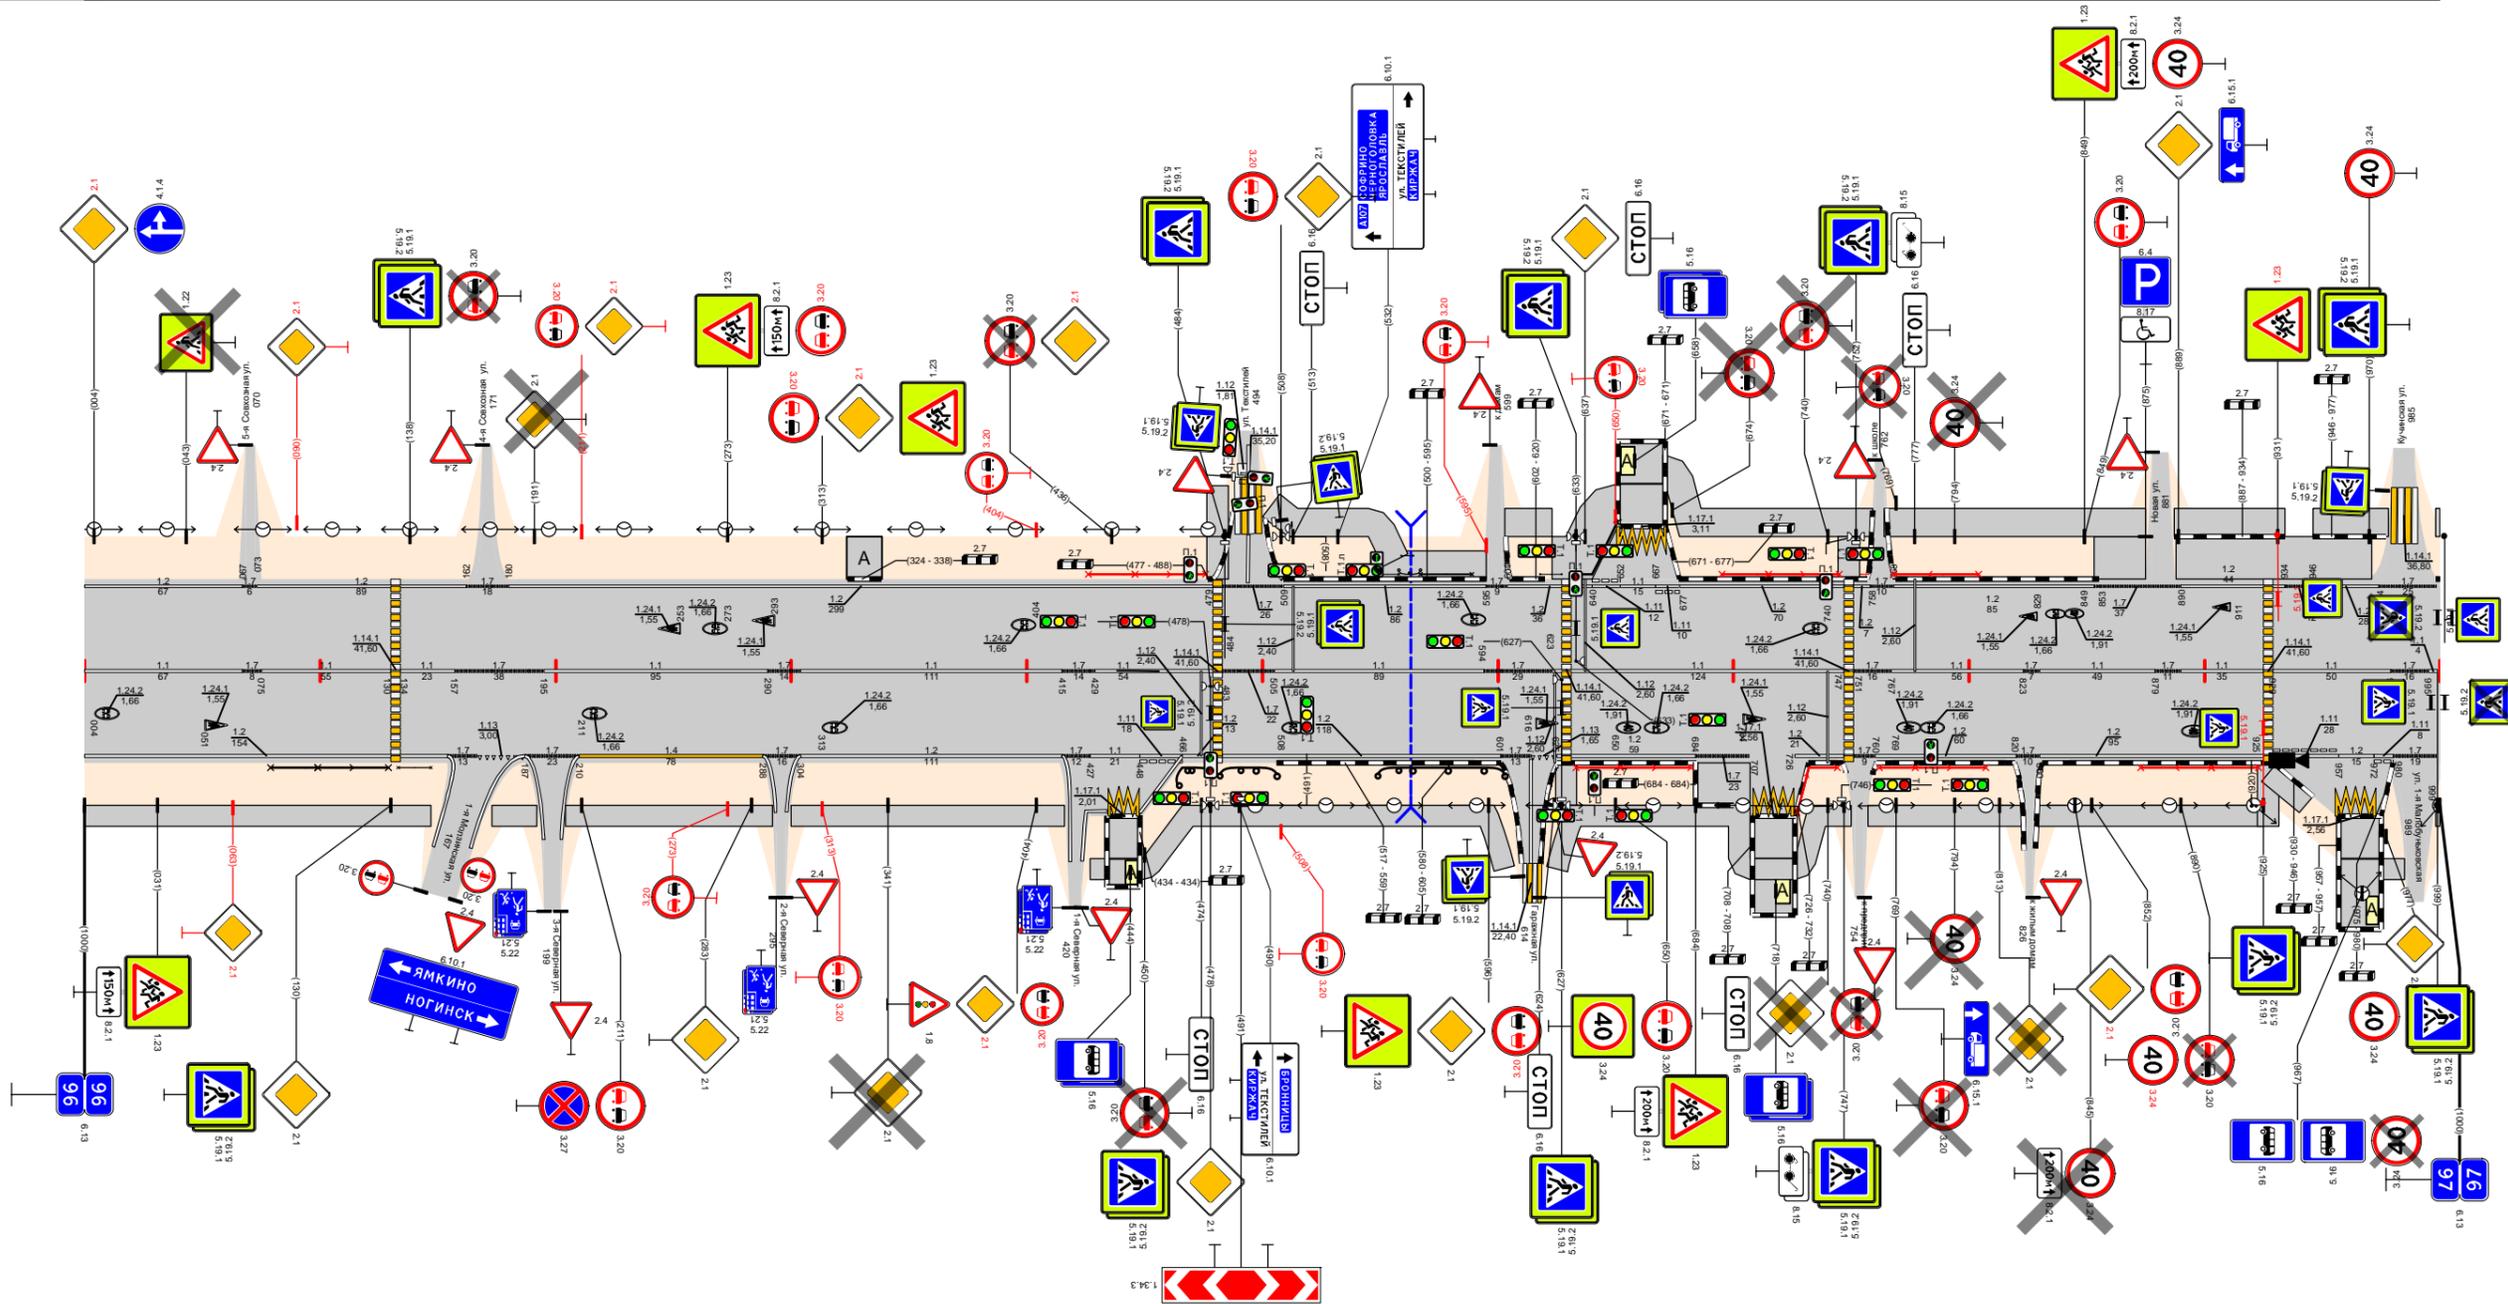

Видимость в прямом направлении		<700																								
Дорожная разметка справа	Осевая линия	1,1 96,000 - 96,067	1,7 96,067 - 96,077	1,1 96,075 - 96,130	1,1 96,134 - 96,152	1,7 96,157 - 96,195	<700 96,195 - 96,290	1,7 96,290 - 96,304	1,1 96,304 - 96,415	1,7 96,415 - 96,429	1,1 96,429 - 96,483	1,7 96,483 - 96,505	1,1 96,505 - 96,594	1,7 96,594 - 96,602	1,1 96,602 - 96,610	1,2 96,623 - 96,747	1,7 96,747 - 96,751	1,1 96,751 - 96,767	1,1 96,767 - 96,823	1,7 96,823 - 96,830	1,1 96,830 - 96,879	1,7 96,879 - 96,889	1,1 96,889 - 96,925	1,7 96,925 - 96,929	1,1 96,929 - 96,970	1,7 96,970 - 96,999
	1-я от осевой	1,2 96,000 - 96,154																								
	2-я от осевой																									
	3-я от осевой																									
Дорожные ограждения и направляющие устройства справа	На разделительной																									
	На обочине	ЧП0-Д 96,079 - 96,129																								
Тротуары справа		96,000 - 96,147, (147 м) α/δ, ш. 1,5 м																								
Откосы справа		96,173 - 96,922 (749 м) α/δ, ш. 1,5 м																								

Откосы слева																			
Тротуары слева		97,000 - 97,062 (62 м), а/д, ш. 2,0 м; 97,062 - 97,104 (42 м), а/д, ш. 2,0 м; 97,104 - 97,160 (56 м), а/д, ш. 2,0 м; 97,160 - 97,224 (64 м), а/д, ш. 2,0 м; 97,224 - 97,324 (100 м), п.п., ш. 2,0 м; 97,324 - 97,450 (126 м), п.п., ш. 2,0 м; 97,450 - 97,528 (78 м), а/д, ш. 2,0 м; 97,528 - 97,665 (137 м), п.п., ш. 2,0 м; 97,665 - 97,793 (128 м), п.п., ш. 2,0 м; 97,793 - 97,807 (14 м), п.п., ш. 2,0 м; 97,807 - 97,885 (78 м), п.п., ш. 2,0 м; 97,885 - 97,918 (33 м), п.п., ш. 2,0 м; 97,918 - 98,000 (82 м), п.п., ш. 2,0 м																	
	На разделительной																		
	2-я от осевой																		

Элементы в плане		R=2049, L=248; R=1402, L=270; R=596, L=148																	
Продольный профиль		α=6; L=320; α=1; L=200; α=3; L=479																	
Видимость в обратном направлении		<700; <400; <500; <600; <700																	


Проект организации дорожного движения
А-107 «Московское малое кольцо»
97+000-98+000

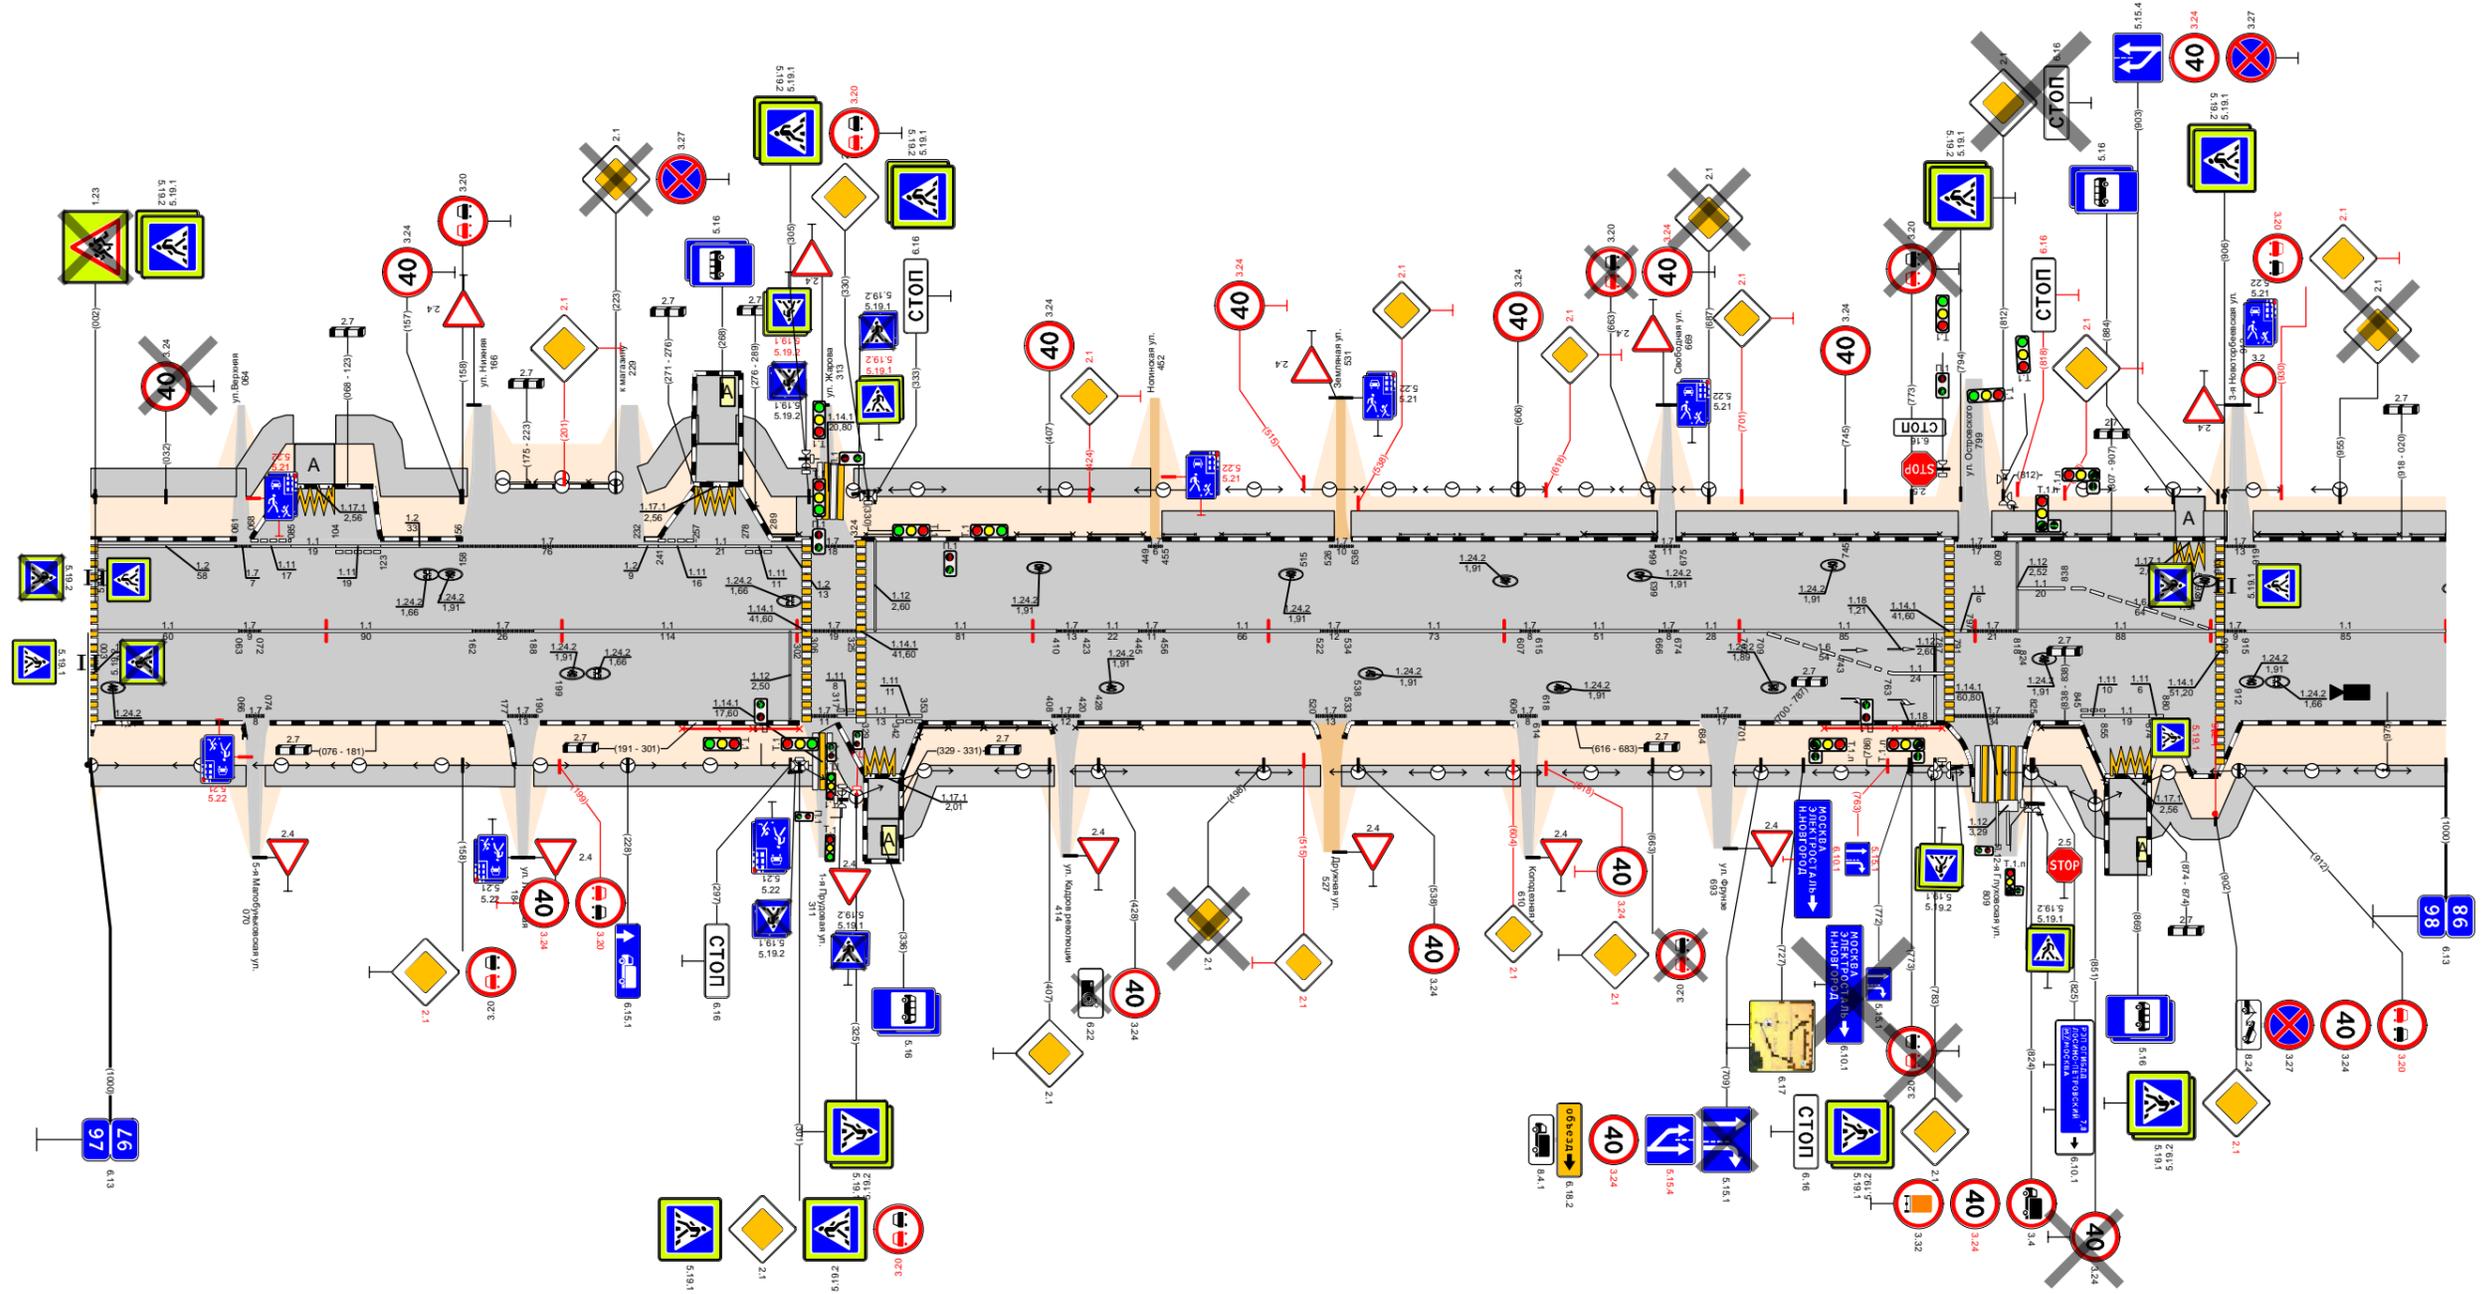

Видимость в прямом направлении		<700; <600; <500; <700																	
Дорожная разметка справа	Осевая линия	97,003 - 97,063; 97,072 - 97,162; 97,188 - 97,302; 97,329 - 97,410; 97,456 - 97,522; 97,534 - 97,607; 97,615 - 97,666; 97,702 - 97,787; 97,818 - 97,906; 97,915 - 98,000																	
Дорожные ограждения и направляющие устройства справа	На разделительной																		

Тротуары справа		97,000 - 97,066 (66 м), а/д, ш. 1,5 м; 97,074 - 97,180 (106 м), а/д, ш. 1,5 м; 97,188 - 97,307 (119 м), а/д, ш. 1,5 м; 97,329 - 97,410 (81 м), а/д, ш. 1,5 м; 97,418 - 97,522 (104 м), п.п., ш. 1,5 м; 97,531 - 97,607 (76 м), п.п., ш. 1,5 м; 97,614 - 97,688 (74 м), п.п., ш. 1,5 м; 97,698 - 97,798 (100 м), п.п., ш. 1,5 м; 97,824 - 97,856 (32 м), а/д, ш. 1,5 м; 97,873 - 98,000 (127 м), п.п., ш. 1,5 м																	
Откосы справа																			

Откосы слева		Тротуары слева		98,000 - 98,020 (20 м), пл. ш. 2,0 м		98,030 - 98,066 (36,6 м), пл. ш. 2,0 м		98,100 - 98,239 (139 м), пл. ш. 2,0 м		98,263 - 98,334 (71 м), пл. ш. 2,0 м		98,491 - 98,498 (7 м), пл. ш. 2,0 м		98,491 - 98,736 (245 м), а/б, ш. 2,0 м		98,750 - 98,803 (53 м), пл. ш. 2,0 м		98,810 - 98,870 (60 м), пл. ш. 2,0 м		98,887 - 98,956 (69 м), пл. ш. 2,0 м		99,000 (44 м), а/б, ш. 2,0 м	
Дорожные ограждения и направляющие устройства слева	На обочине	98,000 - 98,020 (20 м), пл. ш. 2,0 м																					
	Элементы в плане	R-240, L=157; R-579, L=118; R-474, L=143; R-156, L=108																					
Продольный профиль		L=120; L=800; L=80																					
Видимость в обратном направлении		<700; <500; <600; <700																					


Проект организации дорожного движения
 А-107 «Московское малое кольцо»
 98+000-99+000

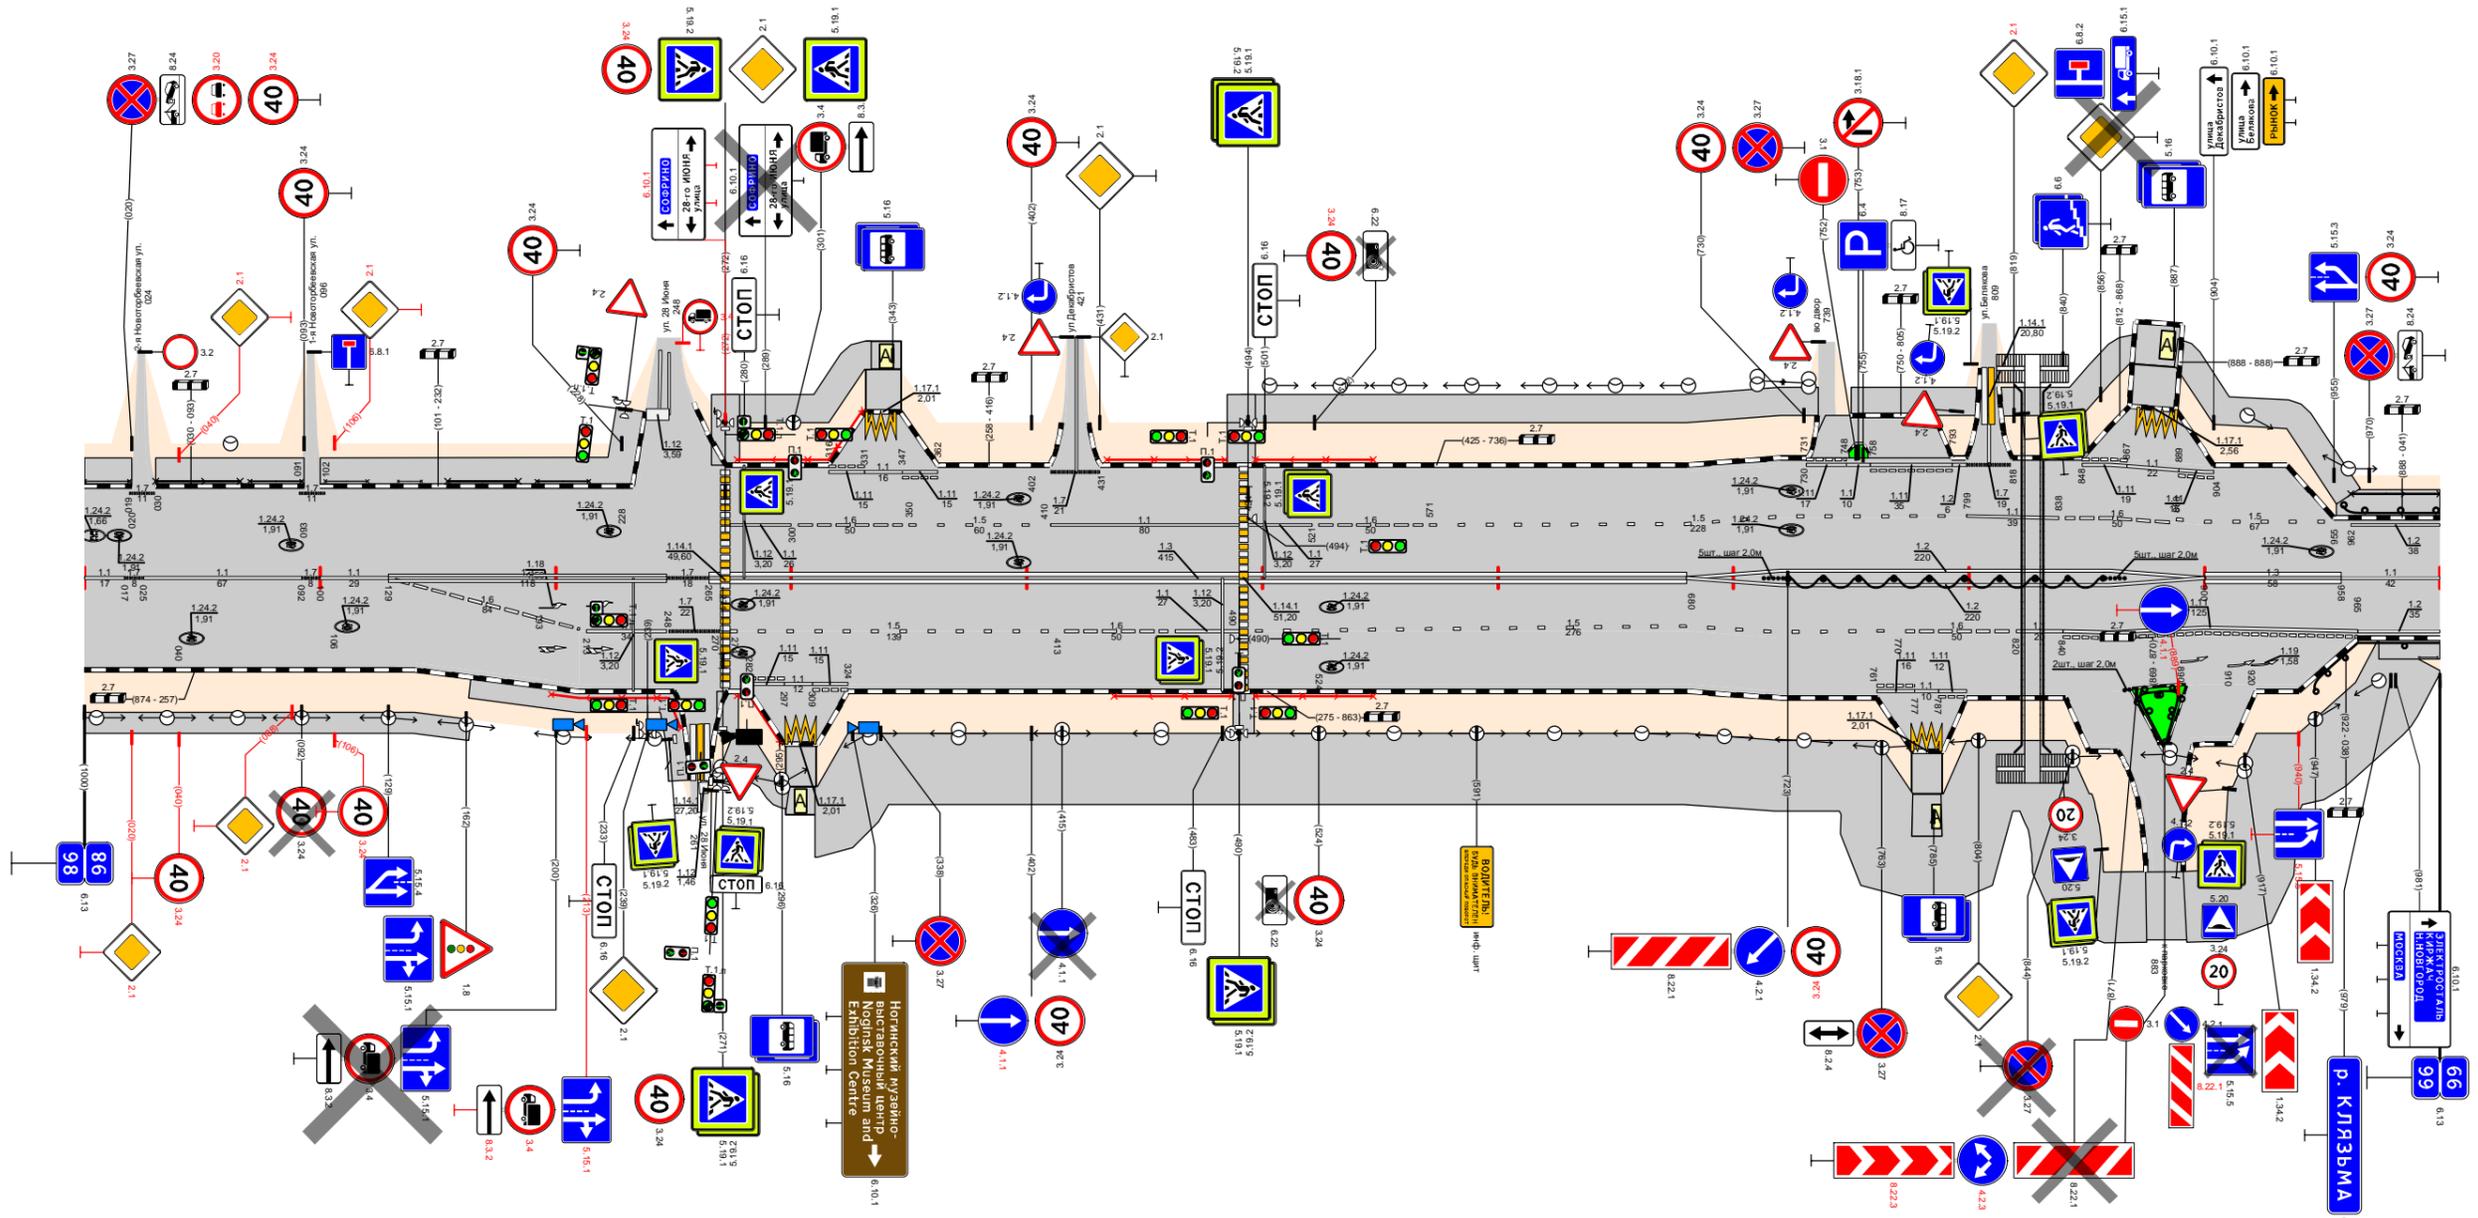


Видимость в прямом направлении		<700		<400		<300		<700															


Откосы слева																										
Тротуары слева		99,000 - 99,180, (180 м), а/д, ш. 2,0 м					99,191 - 99,271, (80 м), пл, ш. 2,0 м			99,278 - 99,354, (76 м), пл, ш. 2,0 м		99,367 - 99,398, (31 м), пл, ш. 2,0 м		99,404 - 99,435, (31 м), пл, ш. 2,0 м		99,435 - 99,540, (105 м), пл, ш. 1,5 м		99,551 - 99,662, (111 м), пл, ш. 2,0 м		99,669 - 99,812, (143 м), а/д, ш. 2,0 м						
Дорожные ограждения и направляющие устройства слева	На обочине	ДО (УЗ) 99,000 - 99,042		МО (УЗ) 99,042 - 99,126			ДО (УЗ) 99,126 - 99,177		ОПО-Д 99,191 - 99,271			ОПО-Д 99,278 - 99,354		ОПО-Д 99,367 - 99,398		ОПО-Д 99,404 - 99,435		ОПО-Д 99,435 - 99,540		ОПО-Д 99,551 - 99,662		ОПО-Д 99,669 - 99,812		ОПО-Д 99,812 - 100,000		
	На разделительной																									
Дорожная разметка слева		12 99,000 - 99,042		1,4 99,042 - 99,126			1,2 99,126 - 99,177		1,7 99,191 - 99,271			1,7 99,278 - 99,354		1,7 99,367 - 99,398		1,7 99,404 - 99,435		1,7 99,435 - 99,540		1,7 99,551 - 99,662		1,7 99,669 - 99,812		1,1 99,812 - 100,000		
Элементы в плане																										
Продольный профиль		α=6		L=155			α=19		L=150			α=6		L=150		α=42		L=200		α=35		L=100		α=14		
Видимость в обратном направлении																										

Проект организации дорожного движения
А-107 «Московское малое кольцо»
99+000-100+000

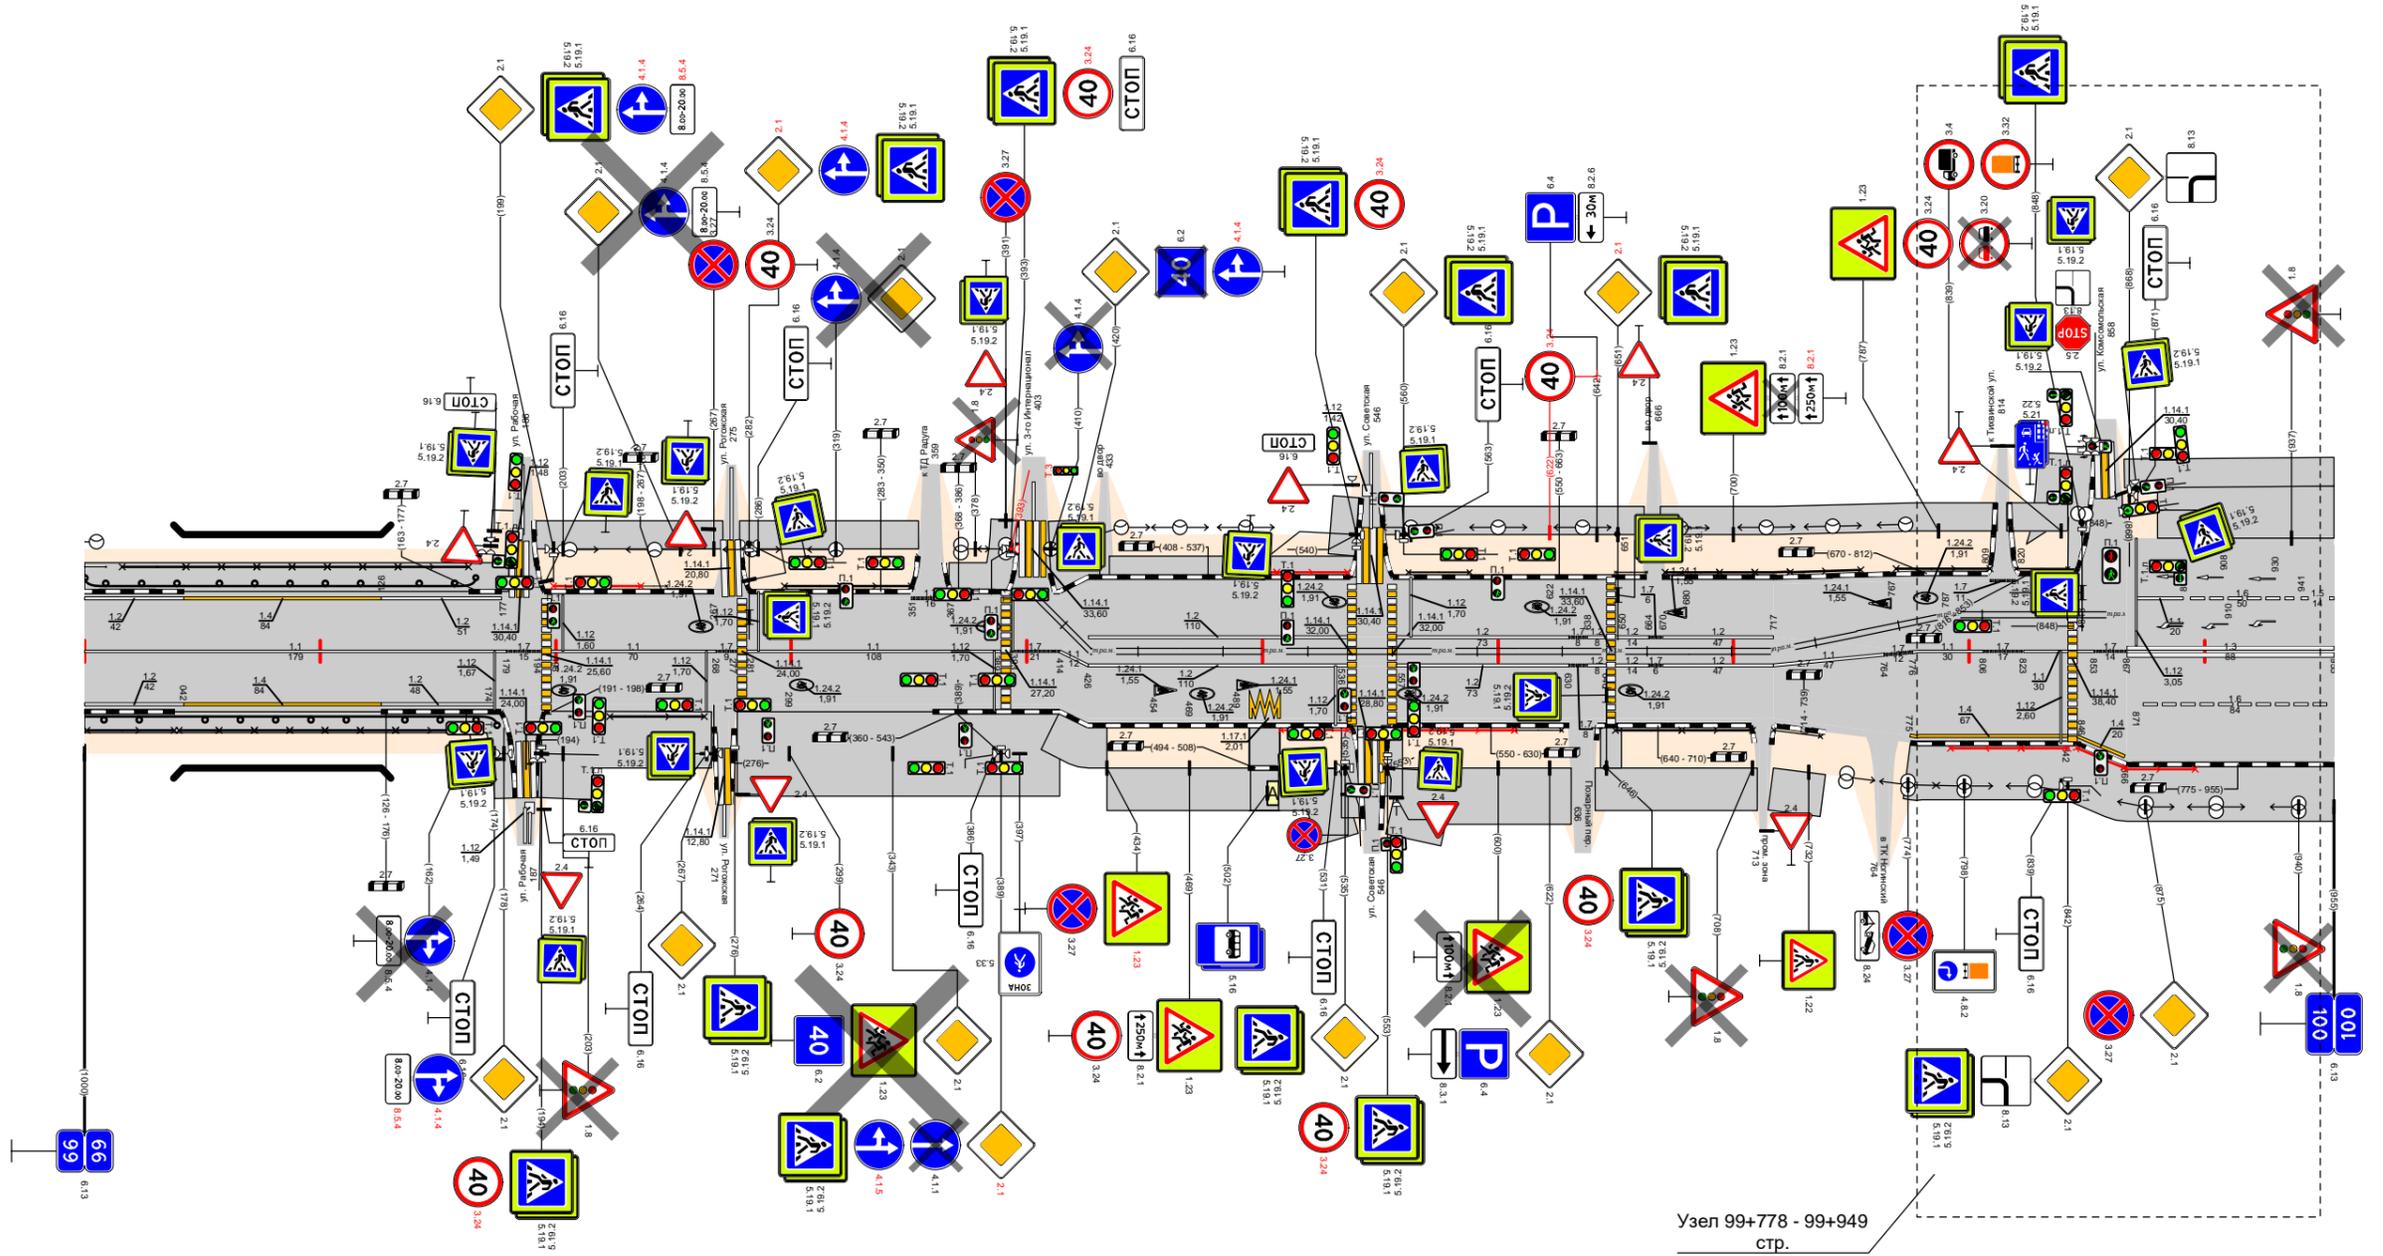

Видимость в прямом направлении		<600					<500					<400					<750					<700	
Дорожная разметка справа	Осевая линия	1,1 99,000 - 99,179					1,7 99,179 - 99,194					1,1 99,198 - 99,268					1,7 99,268 - 99,271					1,1 99,281 - 99,389					1,7 99,393 - 99,414					1,2 99,426 - 99,536					1,2 99,557 - 99,630					1,7 99,630 - 99,648					1,2 99,648 - 99,670					1,1 99,670 - 99,717					1,7 99,717 - 99,764					1,1 99,764 - 99,776					1,7 99,776 - 99,806					1,1 99,806 - 99,823					1,7 99,823 - 99,853					1,3 99,867 - 100,000				
	1-я от осевой	12 99,000 - 99,042		1,4 99,042 - 99,126			1,2 99,126 - 99,174	
Дорожные ограждения и направляющие устройства справа	На разделительной	
	На обочине	ДО (УЗ) 99,000 - 99,038		МО (УЗ) 99,038 - 99,162			ДО (УЗ) 99,162 - 99,175		ОПО-Д 99,175 - 99,194			ОПО-Д 99,194 - 99,223		ОПО-Д 99,223 - 99,263			ОПО-Д 99,277 - 99,414, (137 м), пл, ш. 6,0 м					ОПО-Д 99,414 - 99,434, (20 м), пл, ш. 3,0 м					ОПО-Д 99,434 - 99,550, (116 м), пл, ш. 4,0 м					ОПО-Д 99,550 - 99,631, (81 м), пл, ш. 4,0 м					ОПО-Д 99,631 - 99,717, (86 м), пл, ш. 3,0 м					ОПО-Д 99,717 - 99,775, (58 м), пл, ш. 3,0 м					ОПО-Д 99,775 - 100,000, (180 м), а/д, ш. 4,0 м																																							
Тротуары справа		99,000 - 99,162, (162 м), а/д, ш. 1,5 м															99,162 - 99,184, (22 м), пл, ш. 1,5 м					99,184 - 99,266, (75 м), а/д, ш. 4,0 м					99,266 - 99,414, (148 м), пл, ш. 6,0 м					99,414 - 99,434, (20 м), пл, ш. 3,0 м					99,434 - 99,550, (116 м), пл, ш. 4,0 м					99,550 - 99,631, (81 м), пл, ш. 4,0 м					99,631 - 99,717, (86 м), пл, ш. 3,0 м					99,717 - 99,775, (58 м), пл, ш. 3,0 м					99,775 - 100,000, (180 м), а/д, ш. 4,0 м																													
Откосы справа	

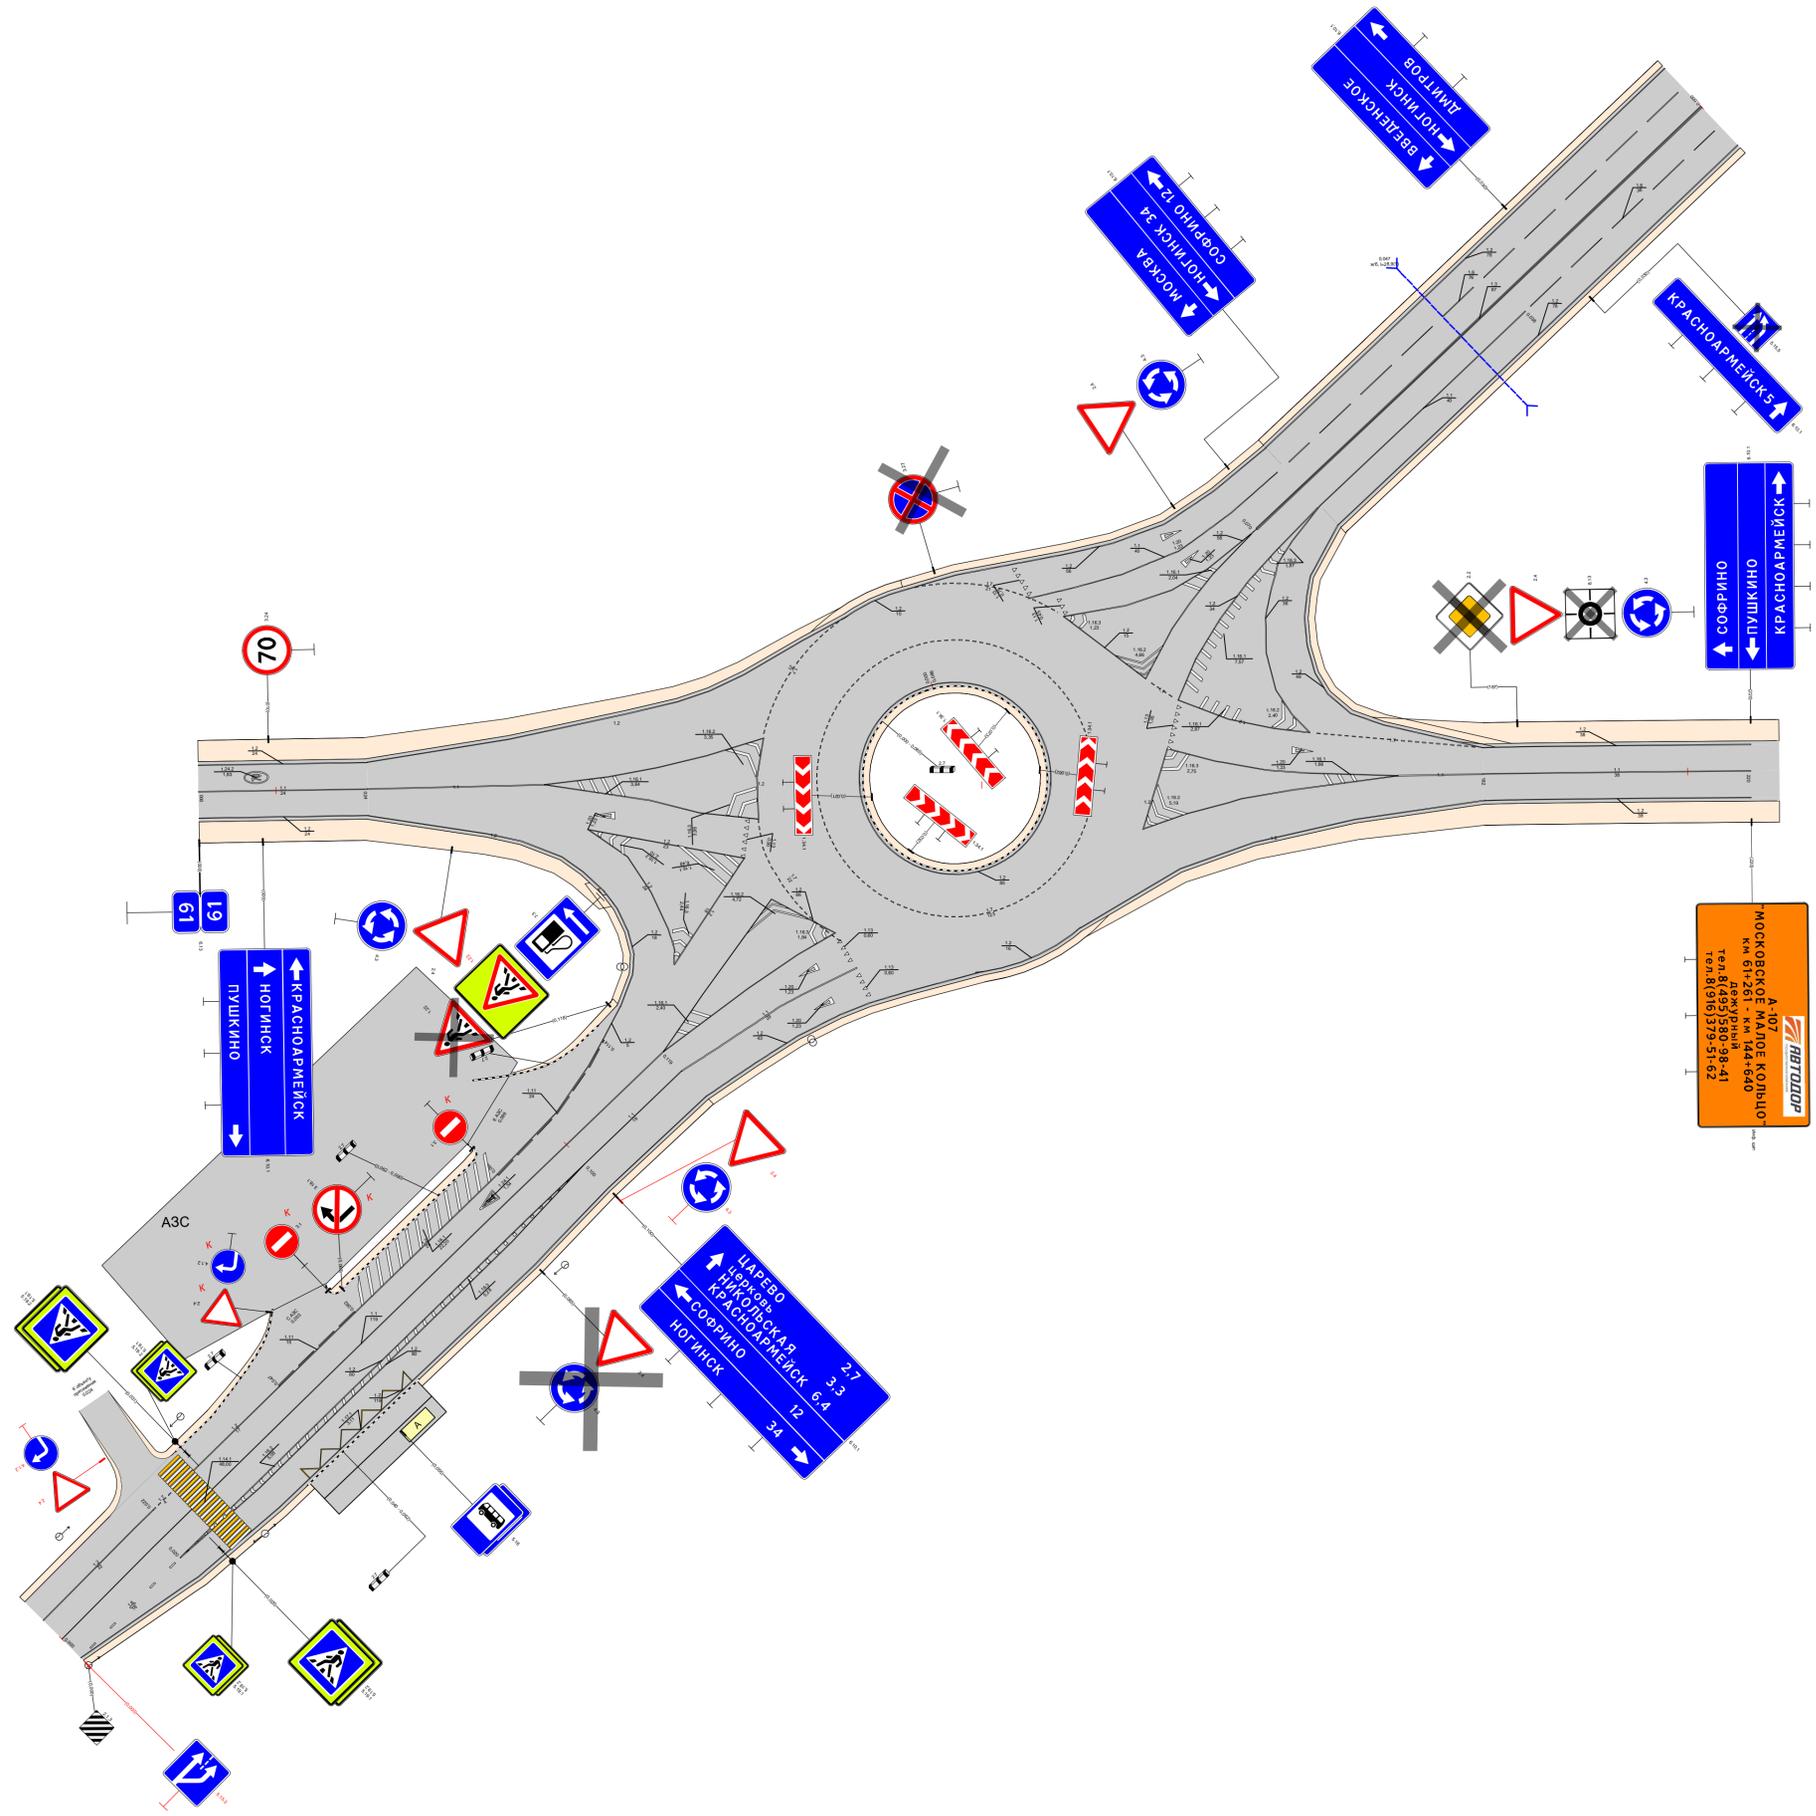

А-107
 МОСКОВСКОЕ МАЛОЕ КОЛЬЦО
 км 61+261 - км 144+640
 тел. 8(916)379-51-62

