


Тротуары слева					
Дорожные ограждения и направляющие устройства слева	На обочине				
	На разделительной				
Дорожная разметка слева	3-я от осевой			12	177.1
	2-я от осевой			218.955	218.973
	1-я от осевой			218.973	218.994
		12		218.955	218.973
Элементы в плане					
Продольный профиль					
Видимость в обратном направлении					


Проект организации дорожного движения  
 А-107 «Московское малое кольцо»  
 218+000-219+000

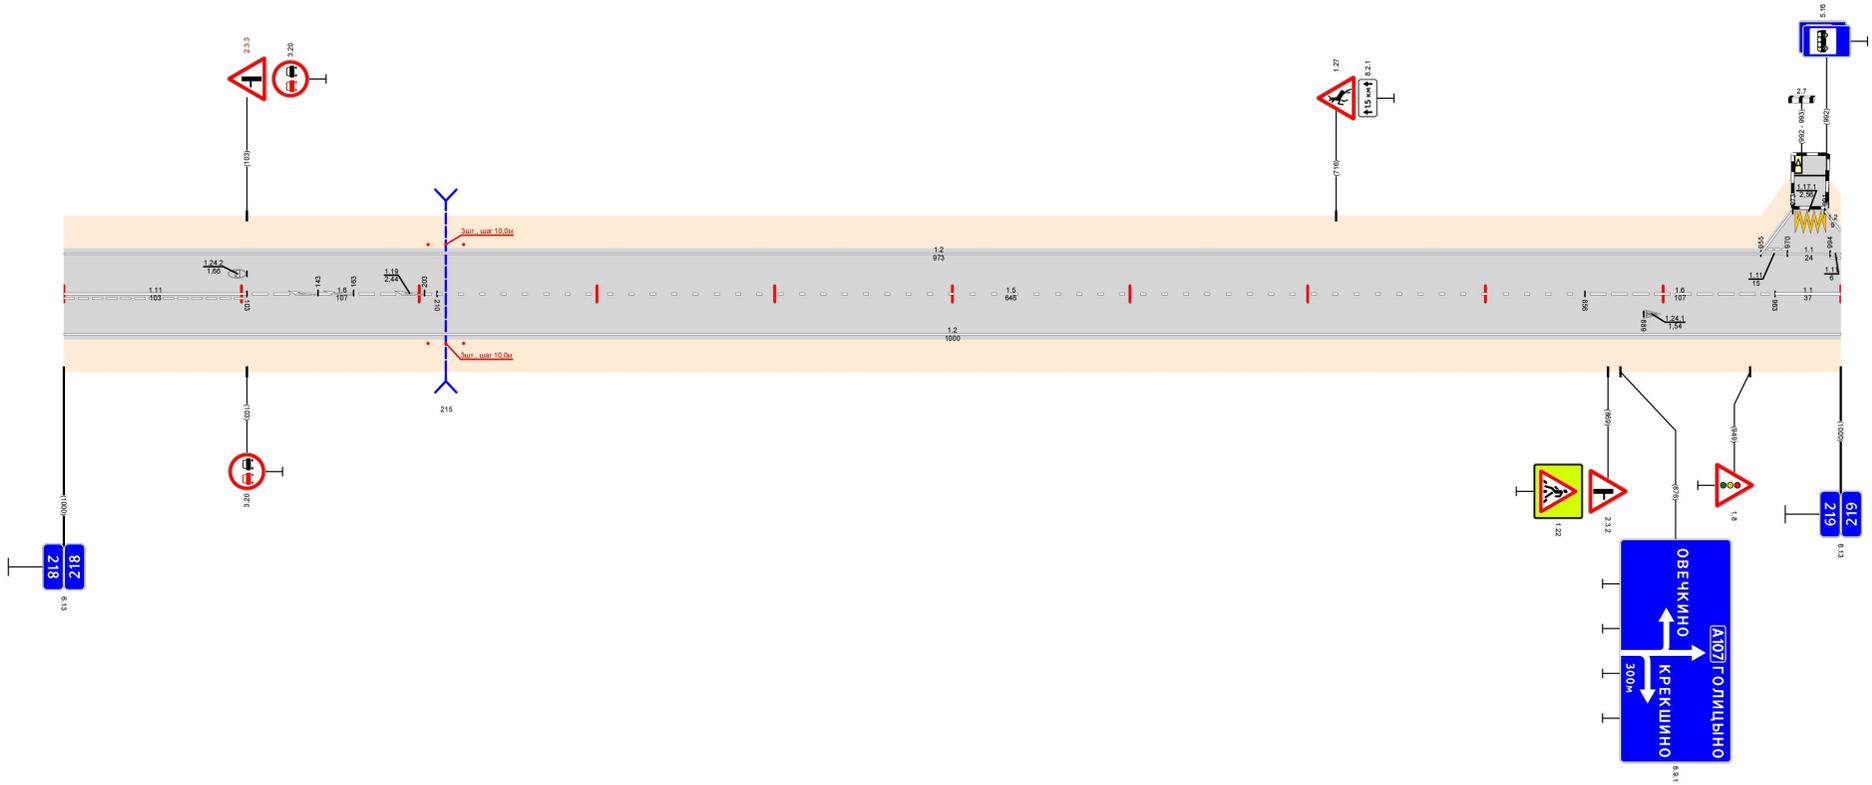

Видимость в прямом направлении					
Дорожная разметка справа	Осевая линия	11	16	15	16
	1-я от осевой	218.000 - 218.103	218.103 - 218.210	218.210 - 218.856	218.856 - 218.963
				12	11
				218.000 - 219.000	218.963 - 219.000
Дорожные ограждения и направляющие устройства справа	На разделительной				
	На обочине				
Тротуары справа					

Тротуары слева													
Дорожные ограждения и направляющие устройства слева	На обочине	470-д 219,051 - 219,101		470-д 219,105 - 219,145		301-д 219,177 - 219,195							
	На разделительной												
Дорожная разметка слева	3-я от осевой												
	2-я от осевой												
	1-я от осевой	12 219,029 219,029	12 219,040 219,145	10 219,105 219,105	17 219,108 219,108	12 219,109 219,197	17 219,197 219,222	14 219,222 - 219,443	12 219,443 - 220,000				
Элементы в плане													
Продольный профиль													
Видимость в обратном направлении													

Проект организации дорожного движения  
А-107 «Московское малое кольцо»  
219+000-220+000

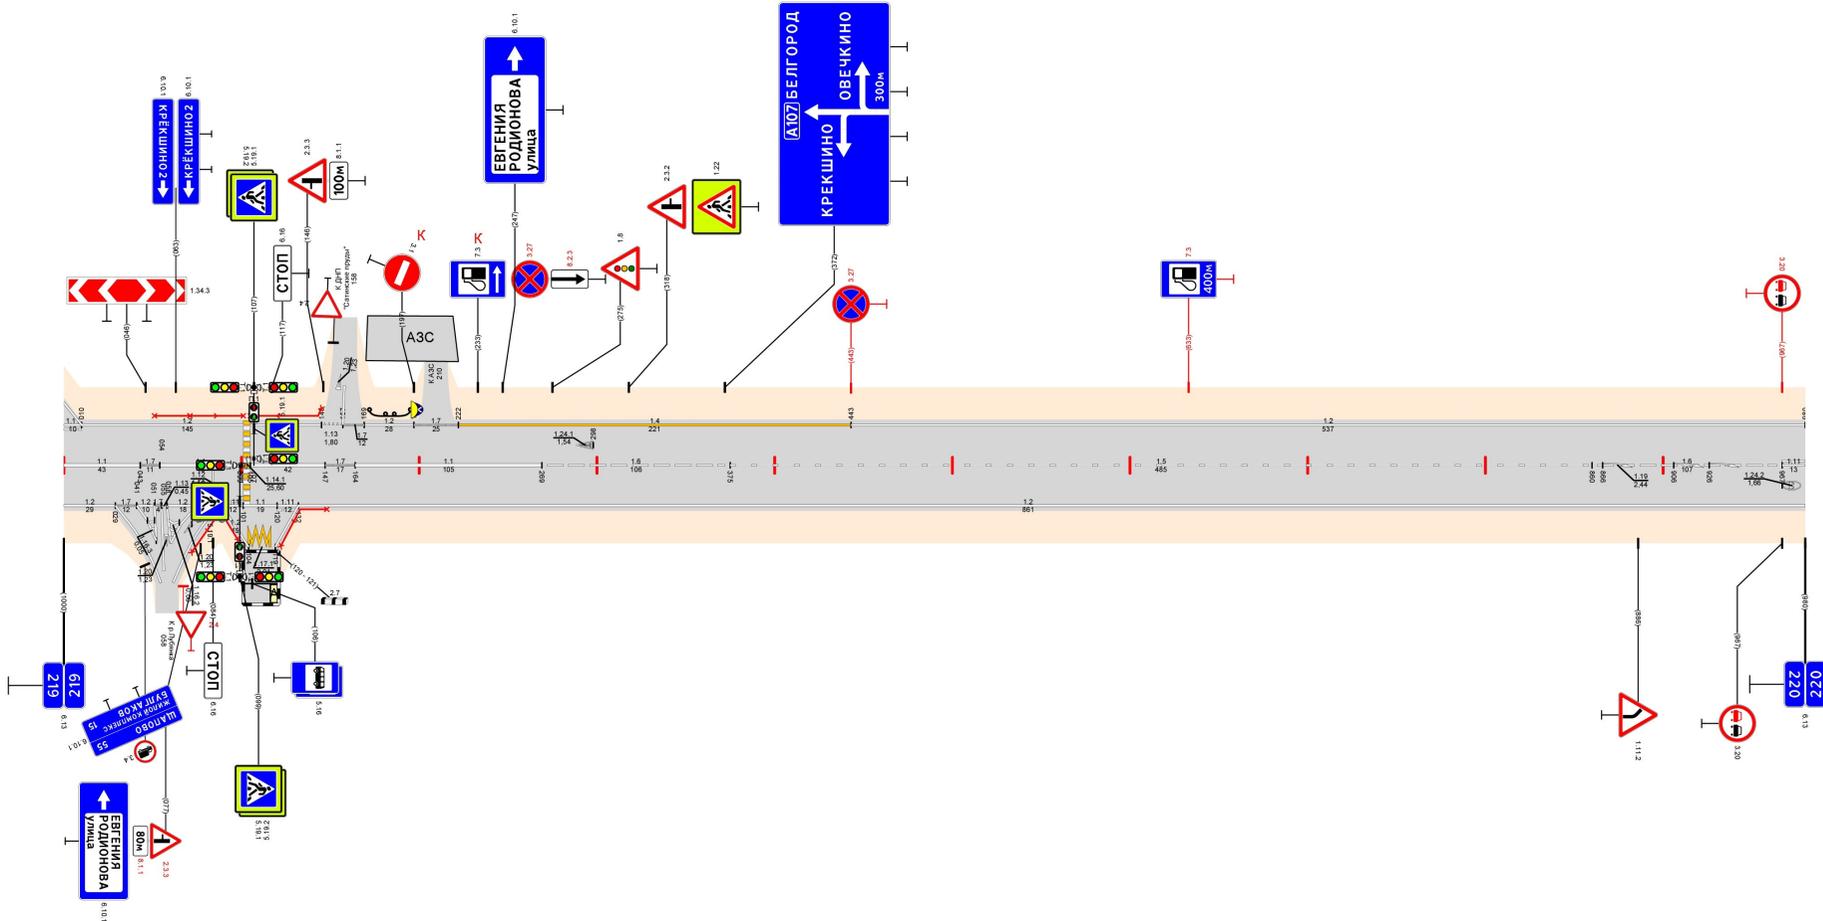

Видимость в прямом направлении											
Дорожная разметка справа	Осевая линия	11 219,000 219,043	17 219,043 219,043	11 219,054 219,100	11 219,105 219,147	11 219,164 219,269	16 219,269 219,375	15 219,375 219,860	16 219,860 219,967		
Дорожные ограждения и направляющие устройства справа	На разделительной										
	На обочине	470-д 219,072 - 219,099		470-д 219,122 - 219,149							
Тротуары справа											